


ANNEXE : Plan de masse coté – Ombrières de stockage CAUNE-MINERVOIS

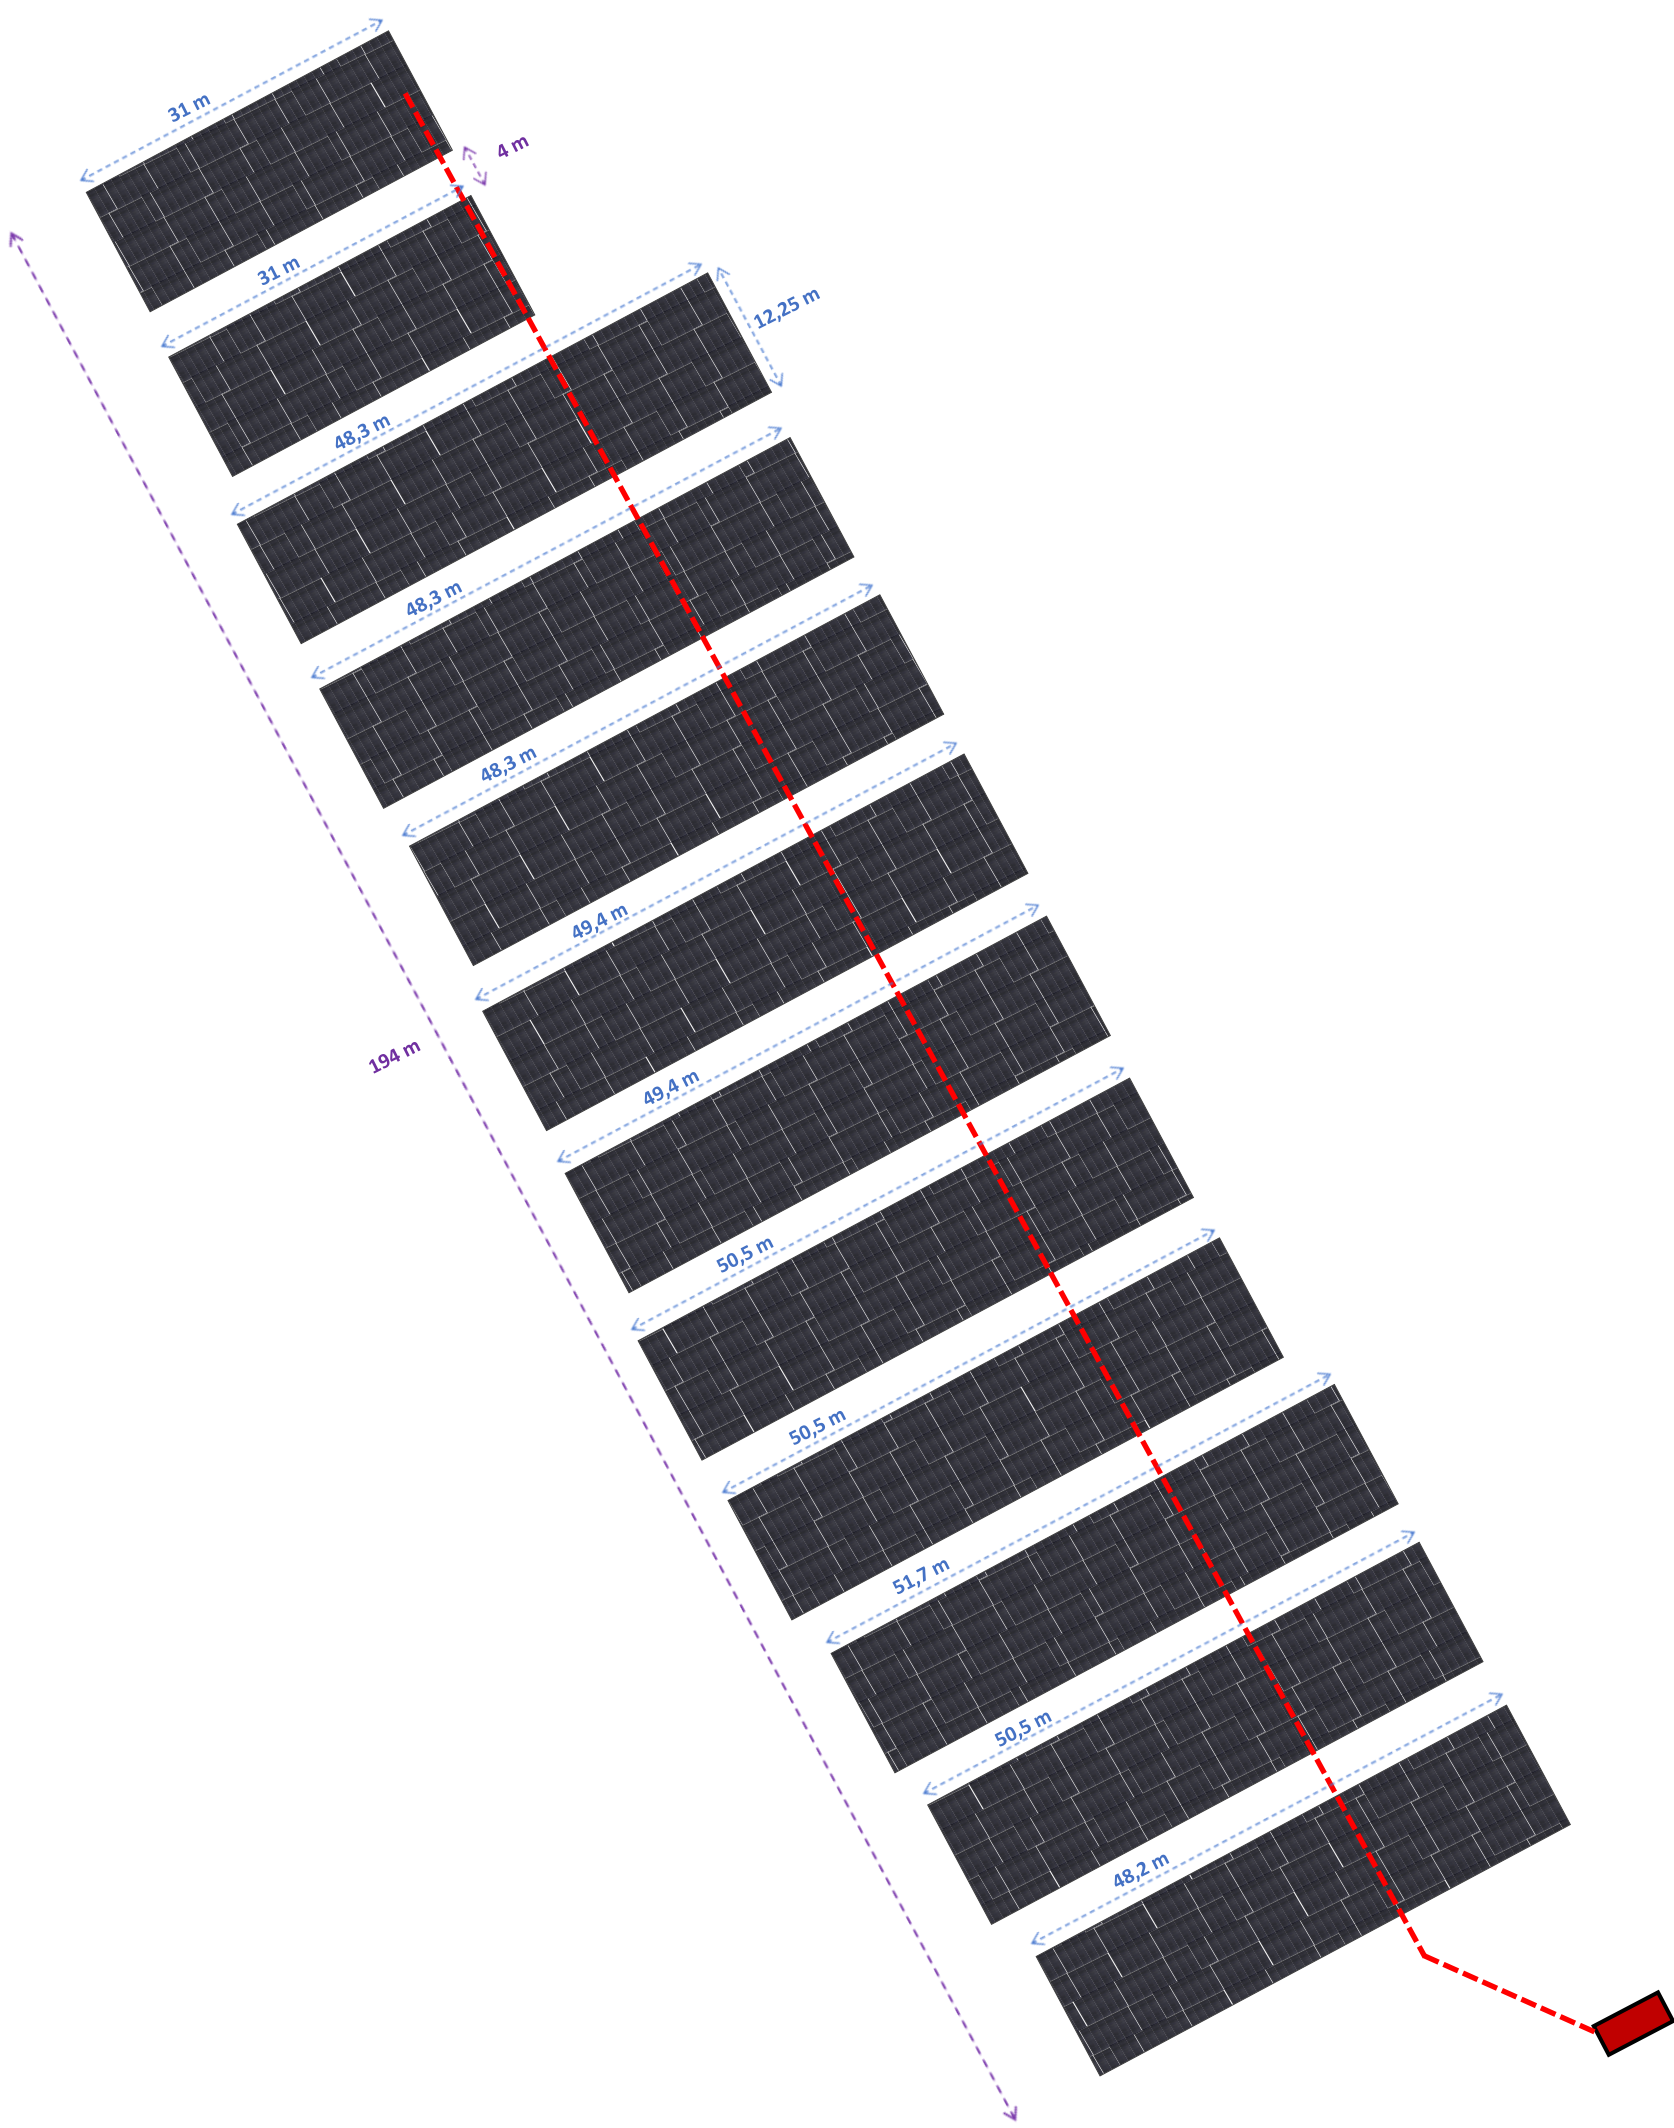


1 m = 0,146 cm



 Poste de Transformation/Livraison (PDL)

 Tranchées réseaux secs

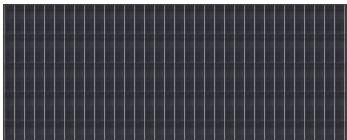

Ombrières Photovoltaïques