
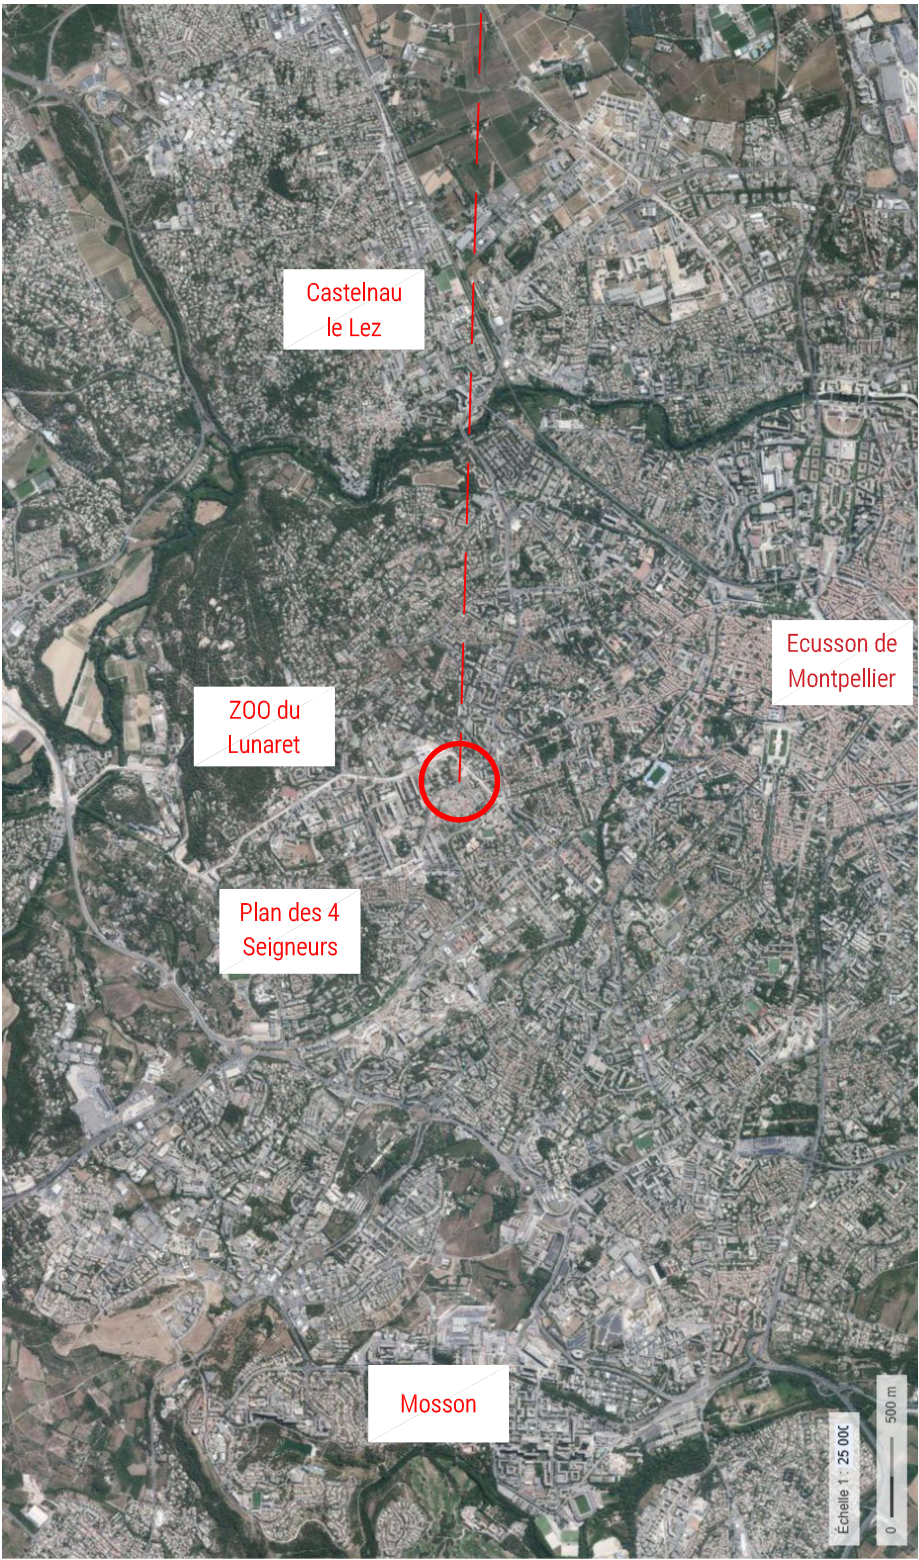


Centre Hospitalier Universitaire de Montpellier
St Eloi

4 AVENUE EMILE BERTIN-SANS - 34 000 MONTPELLIER
- Parcelle cadastrale : AX 0071
- Surface parcelle : 132 392 m²

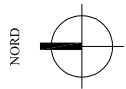

Maître d'ouvrage: SERM / ALTEMED	PERMIS DE				CONSTRUCTION D'UN PARKING SILO SUR LE SITE DE SAINT ELOI - CHU MONTPELLIER	PC 1.1	12/11/2025
	CONSTRUIRE						
Maître d'oeuvre: VINCI Construction - SOGEA Sud Bâtiment - AWA architectes					ind 0		Sans ech

DIRECTION GÉNÉRALE DES
FINANCES PUBLIQUES

EXTRAIT DU PLAN CADASTRAL

Département :
HERAULT

Commune :
MONTPELLIER

Section : AX
Feuille : 000 AX 01

Échelle d'origine : 1/1000
Échelle d'édition : 1/2500

Date d'édition : 28/07/2025
(fuseau horaire de Paris)

Coordonnées en projection : RGF93CC43

Le plan visualisé sur cet extrait est géré par le
centre des impôts foncier suivant :
SDIF MONTPELLIER
Le Millénaire 156 rue Alfred NOBEL 34960
34960 MONTPELLIER Cedex 02
tél. 04 11 28 49 64 -fax
sdif34.ptgc@dgif.finances.gouv.fr

Cet extrait de plan vous est délivré par :

cadastre.gouv.fr
©2017 Ministère de l'Action et des Comptes
publics

