


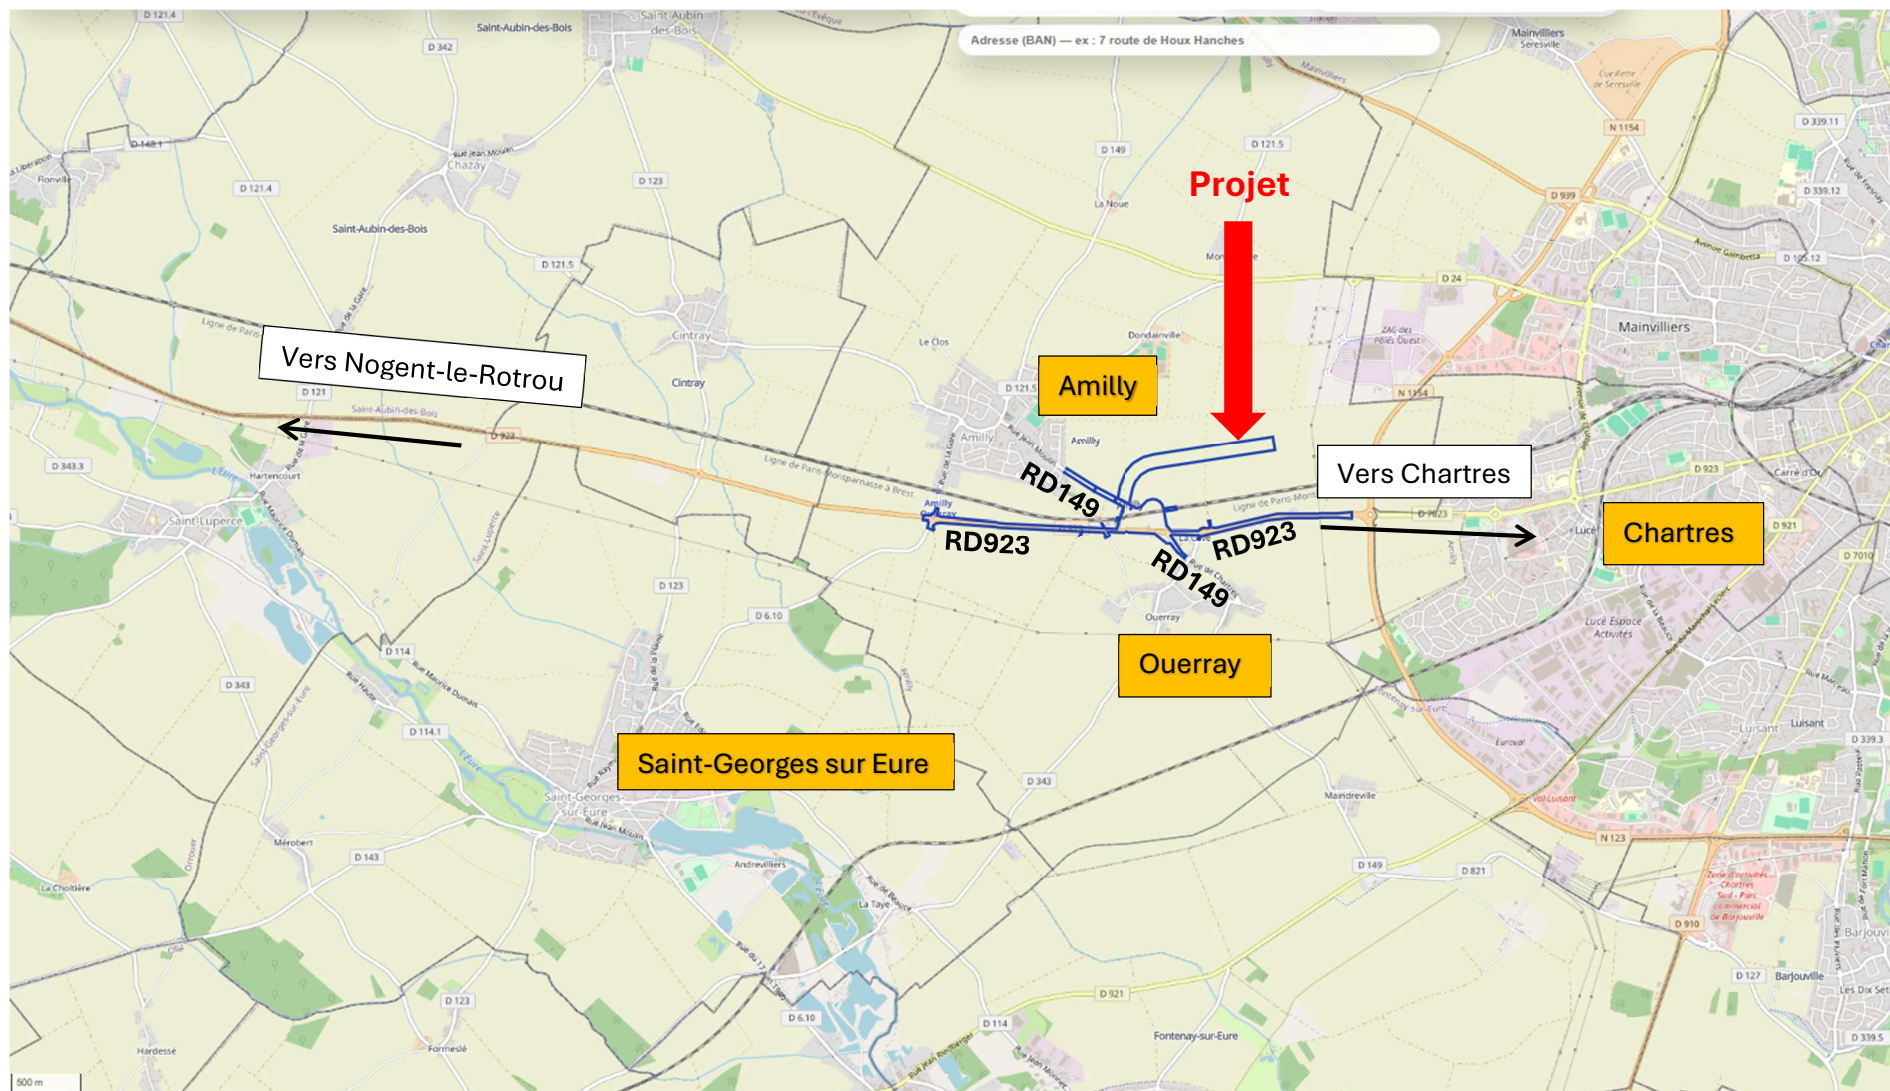

8.1.2.b - Plan de situation 1/25 000^{ème}

RD923_Aménagement de sécurité_Complément

Amilly 28300

Source : CD28

CD28 – D.EL HACHEM – 03/2026