

ANNEXES OBLIGATOIRES

Annexe 3-A	Plan de situation 1/25 000	A
Annexe 3-B	Plan cadastral normalisé	A
Annexe 4-A	Localisation prises de vues rapprochées	A
Annexe 4-B	Photographies rapprochées zone implantation	A
Annexe 4-C	Localisation prises de vues éloignées	A
Annexe 4-D	Photographies éloignées zone implantation	A
Annexe 5-A	Plan projet	A
Annexe 5-B	Données techniques	A
Annexe 6	Plan des abords 1/5 000	A
Annexe 7	Localisation des Natura 2000	A

ANNEXES VOLONTAIRES

Annexe volontaire 1	Anthropisation du site	A
Annexe volontaire 2	Imperméabilisation des sols	A
Annexe volontaire 3	Raccordement	A
Annexe volontaire 4	Effets cumulés	A
Annexe volontaire 5	Volet agricole	A
Annexe volontaire 6	Contexte paysager et Patrimoine	A

Bureau d'études Nexity Solaire Siège social : 180 rue de la Ginieisse 34500 - Béziers Président : Vincent Valiente vincent.valient@nexity-solaire.fr Bureau d'études : 85 Avenue Georges Frêches 34170 Castelnau-le-Lez Directeur et responsable projet : Alban Gauthier alban.gauthier@nexity-solaire.fr Responsable technique : Fabien Rodriguez fabien.rodriquez@nexity-solaire.fr		Nexity Solaire 180 rue de la Ginieisse 34500 - Béziers nexity solaire	
		Opération	
		Projet de centrale solaire au sol Commune de Fère-en-Tardenois	
		Puissance envisagée : 0,99 kWc Emprise projet : 10 390 m²	
		Lieu	
		La Fonderie, 02130 Fère-en-Tardenois	
Indice	Date	Description de la révision	Par
A	13.02.26	Examen au Cas-par-Cas	FR
Examen au Cas-par-Cas			n° pièce administrative : Cas-par-Cas
Projeteur : FR			1 ^{ère} émission 13/02/26
Approuvé par : AG Resp. projet			13/02/26
PAGE DE GARDE			

Structuriste :	Geotechnique :
Nd	Nd
EPCiste:	
Nd	


IMPERMÉABILISATION DES SOLS

Les caractéristiques techniques et surfaciques (environ 1ha), du projet de centrale au sol auront une incidence quasi-nulle. Seul le poste de livraison d’une surface d’environ 20m² viendra imperméabiliser le sol.

En effet, le projet ne viendra pas bouleverser la topographie existante (pas de terrassement) ce qui n’engendra pas de modification des circulations des eaux surfaciques.

Les fondations des structures métalliques (tables) supportant les modules seront prioritairement réalisés sans béton. L’étude géotechnique (G2 PRO) viendra caractériser le sous-sol et définir la typologie des fondations (pieux battus, longrine). Les taux d’imperméabilisation attendus, quels que soient les types de fondations, sont généralement négligeables.

Par ailleurs, la circulation interne ainsi que l’aire d’accueil de pompage pour le SDIS seront composées en matériaux drainant, du type GNT.

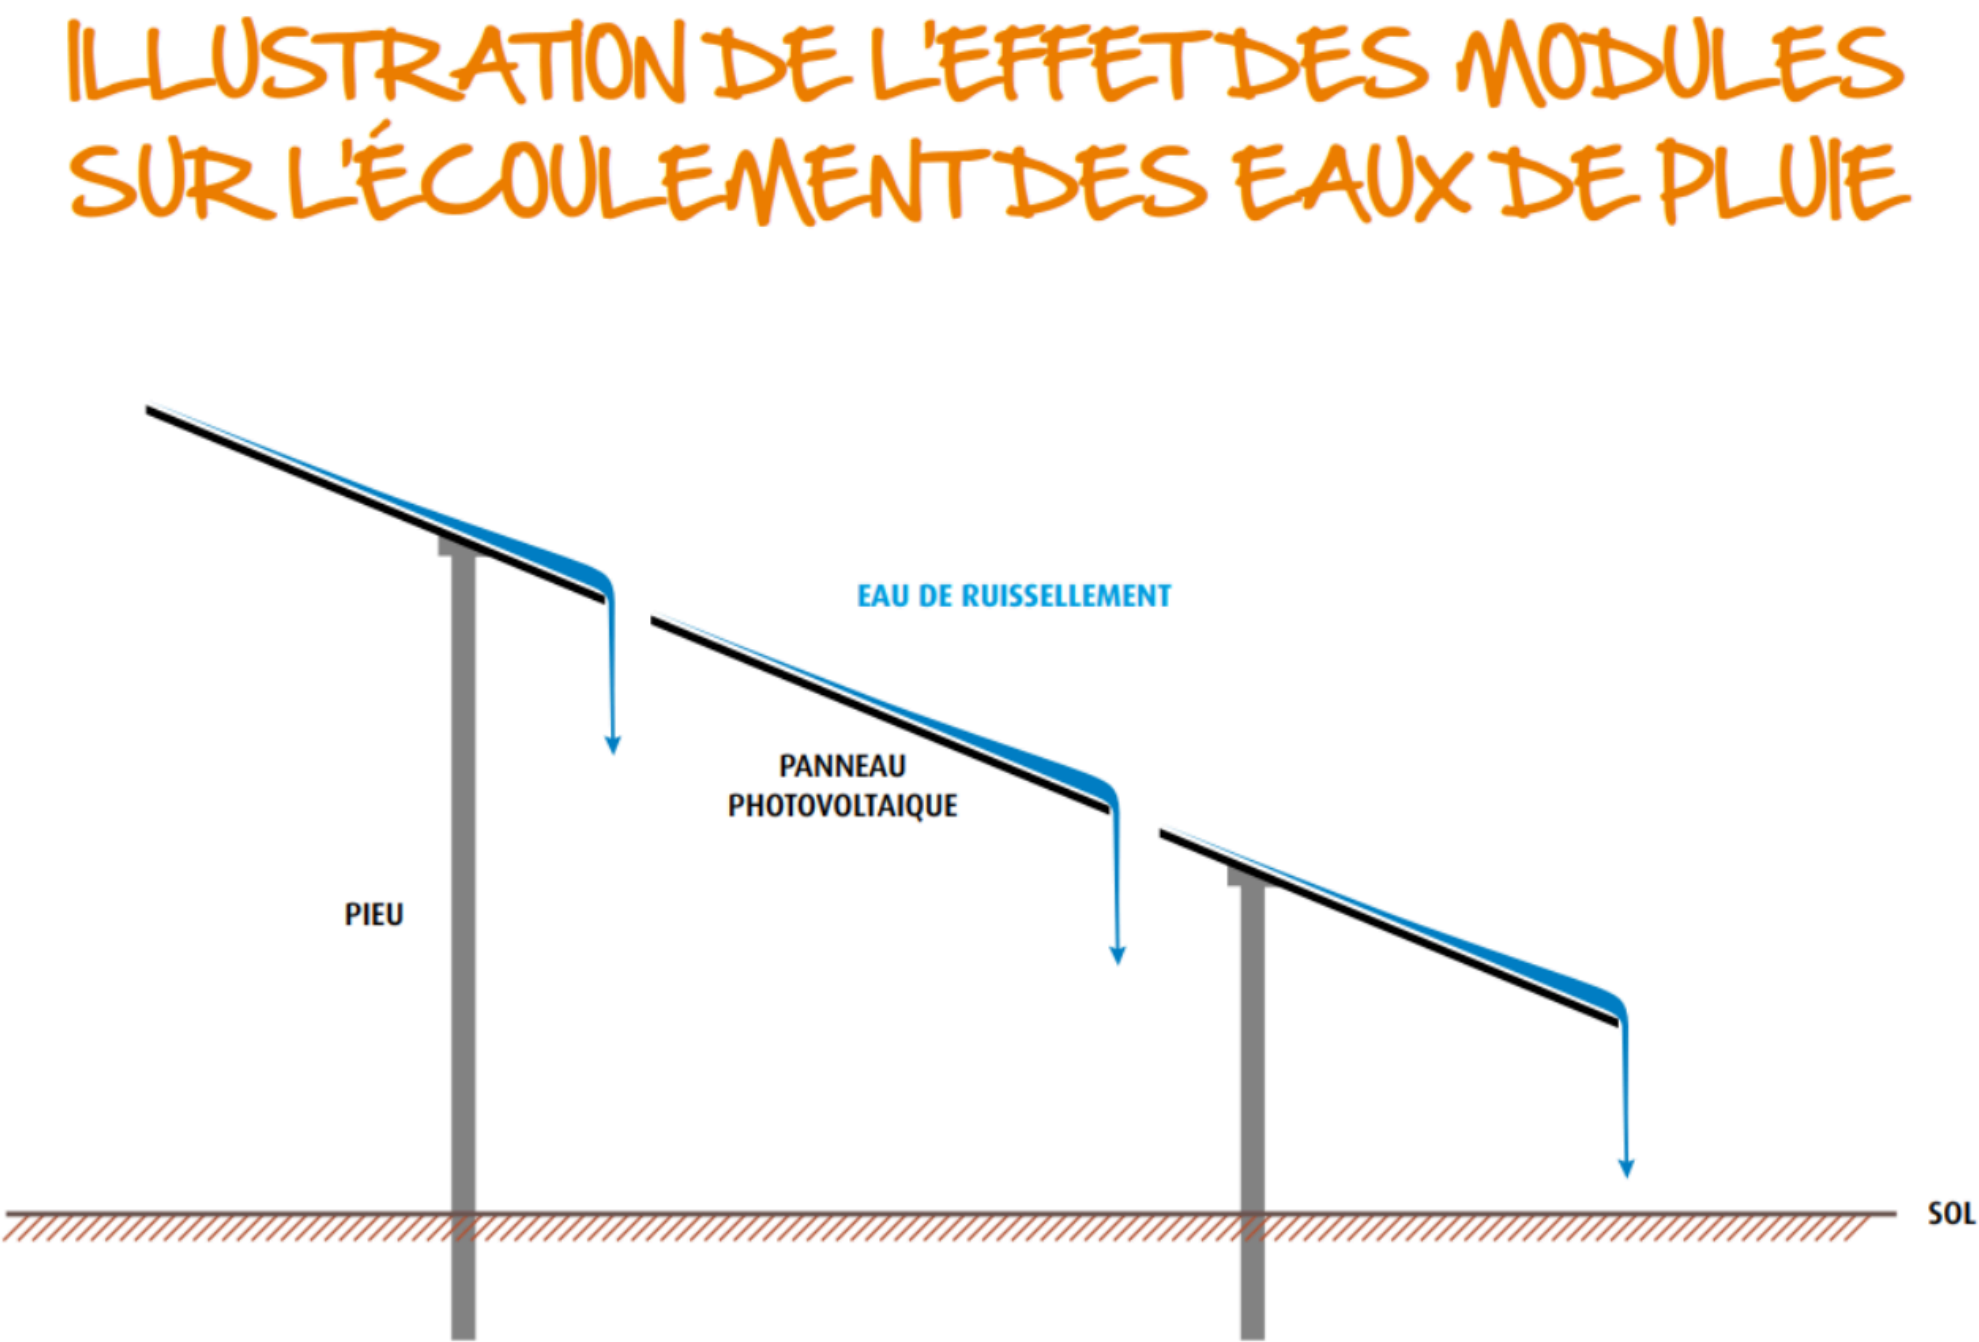

	Nexity Solaire 180 rue de la Ginieisse, 34500 - Béziers Tél Directeur opérationnel : 06 59 45 90 33 Tél responsable technique : 06 98 07 22 46	Opération : projet de centrale solaire au sol de Fère-en-Tardenois	Date : 13/02/2026	Imperméabilisation des sols	Cas-par-Cas
		Adresse du projet : La Fonderie, 02130 Fère-en-Tardenois	Indice : A		
		Maitre d'ouvrage : NEXITY SOLAIRE 180 rue de la Ginieisse 34500 Béziers	Projeteur : FR Resp. projet : AG	Echelle : NC	Annexe volontaire 2

RACCORDEMENT DE LA CENTALE SOLAIRE AU SOL


La solution de raccordement sera fixée par le gestionnaire du réseau (ENEDIS), après l’obtention de la Déclaration Préalable de travaux (DP).

La puissance de ce projet permet d’envisager un raccordement en local sur poste HTA/BT (point rouge sur plan) ou une ligne HTA passante. Cette puissance ne nécessitant pas de rejoindre un Poste Source (PS).

Nous envisageons un raccordement sur le poste HTA/BT le plus proche (cercle bleu).

La distance linéaire est d’environ 600m. A date, le réseau présente une capacité d’accueil de (information non disponible à date) MW.

A noter, que le raccordement sera réalisé en enfouissement dans les bas-côtés des voiries existantes afin de limiter toutes incidences.

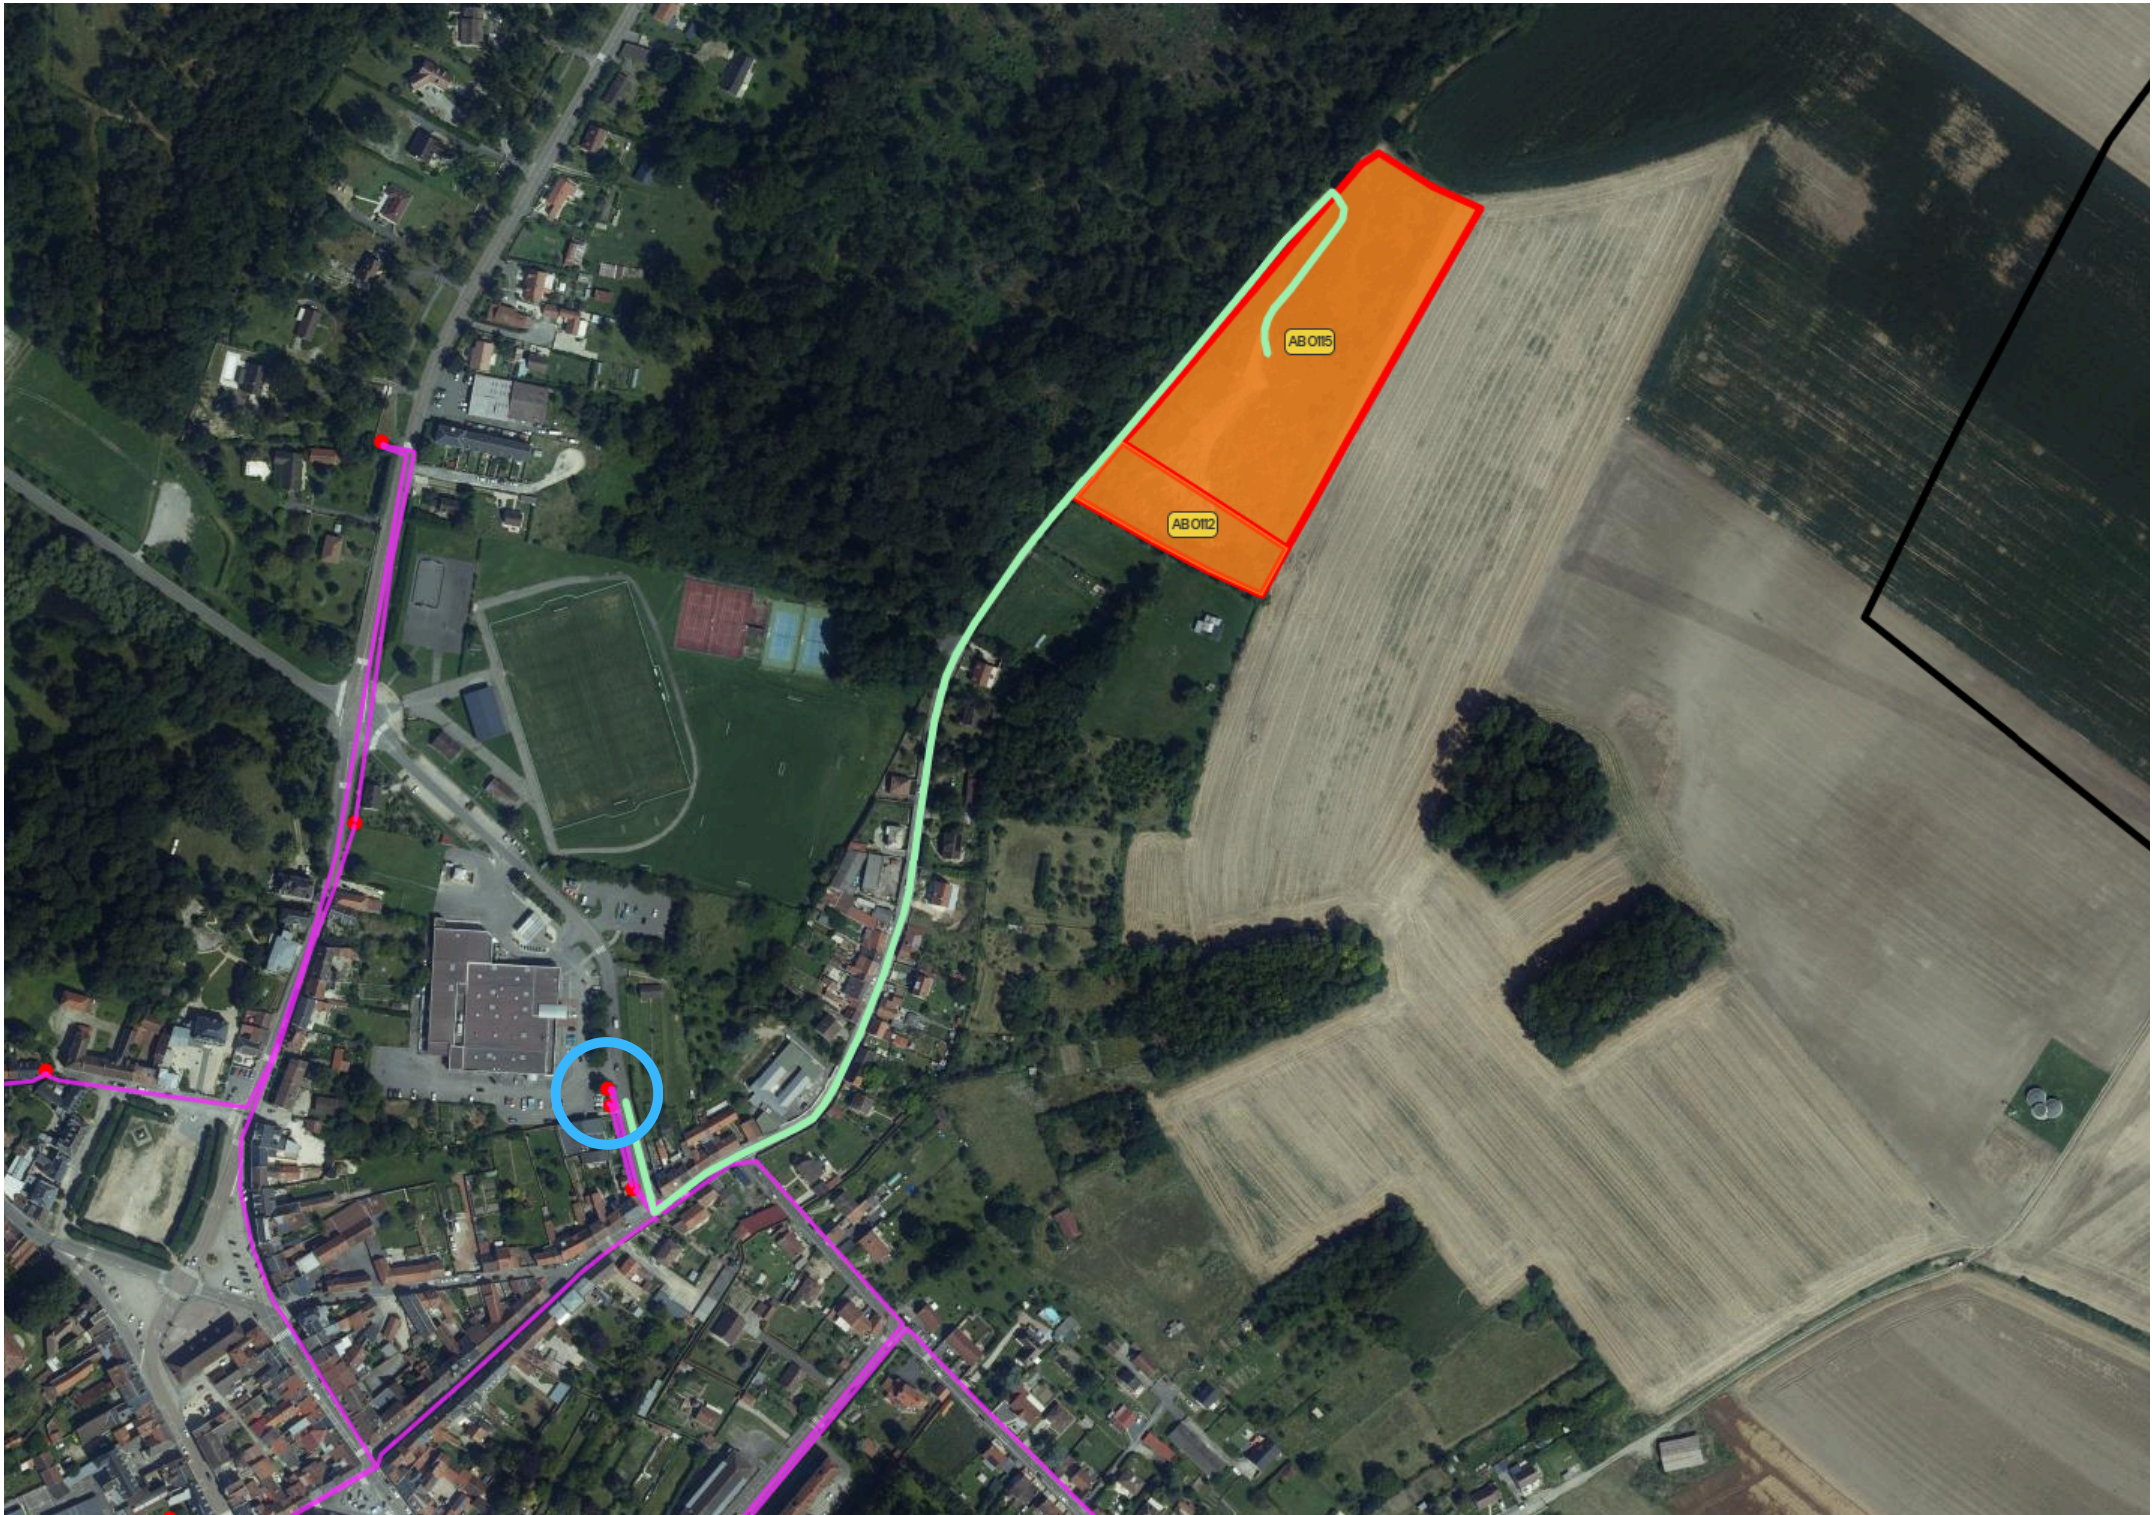

	Nexity Solaire 180 rue de la Ginieisse, 34500 - Béziers Tél Directeur opérationnel : 06 59 45 90 33 Tél responsable technique : 06 98 07 22 46	Opération : projet de centrale solaire au sol de Fère-en-Tardenois Adresse du projet : La Fonderie, 02130 Fère-en-Tardenois	Date : 13/02/2026 Indice : A	Raccordement	Cas-par-Cas
		Maitre d’ouvrage : NEXITY SOLAIRE 180 rue de la Ginieisse 34500 Béziers	Projeteur : FR Resp. projet : AG	Echelle : NC	Annexe volontaire 3