


Échelle du plan : 1/5 000 (A3)

PLAN DES ABORDS DU PROJET

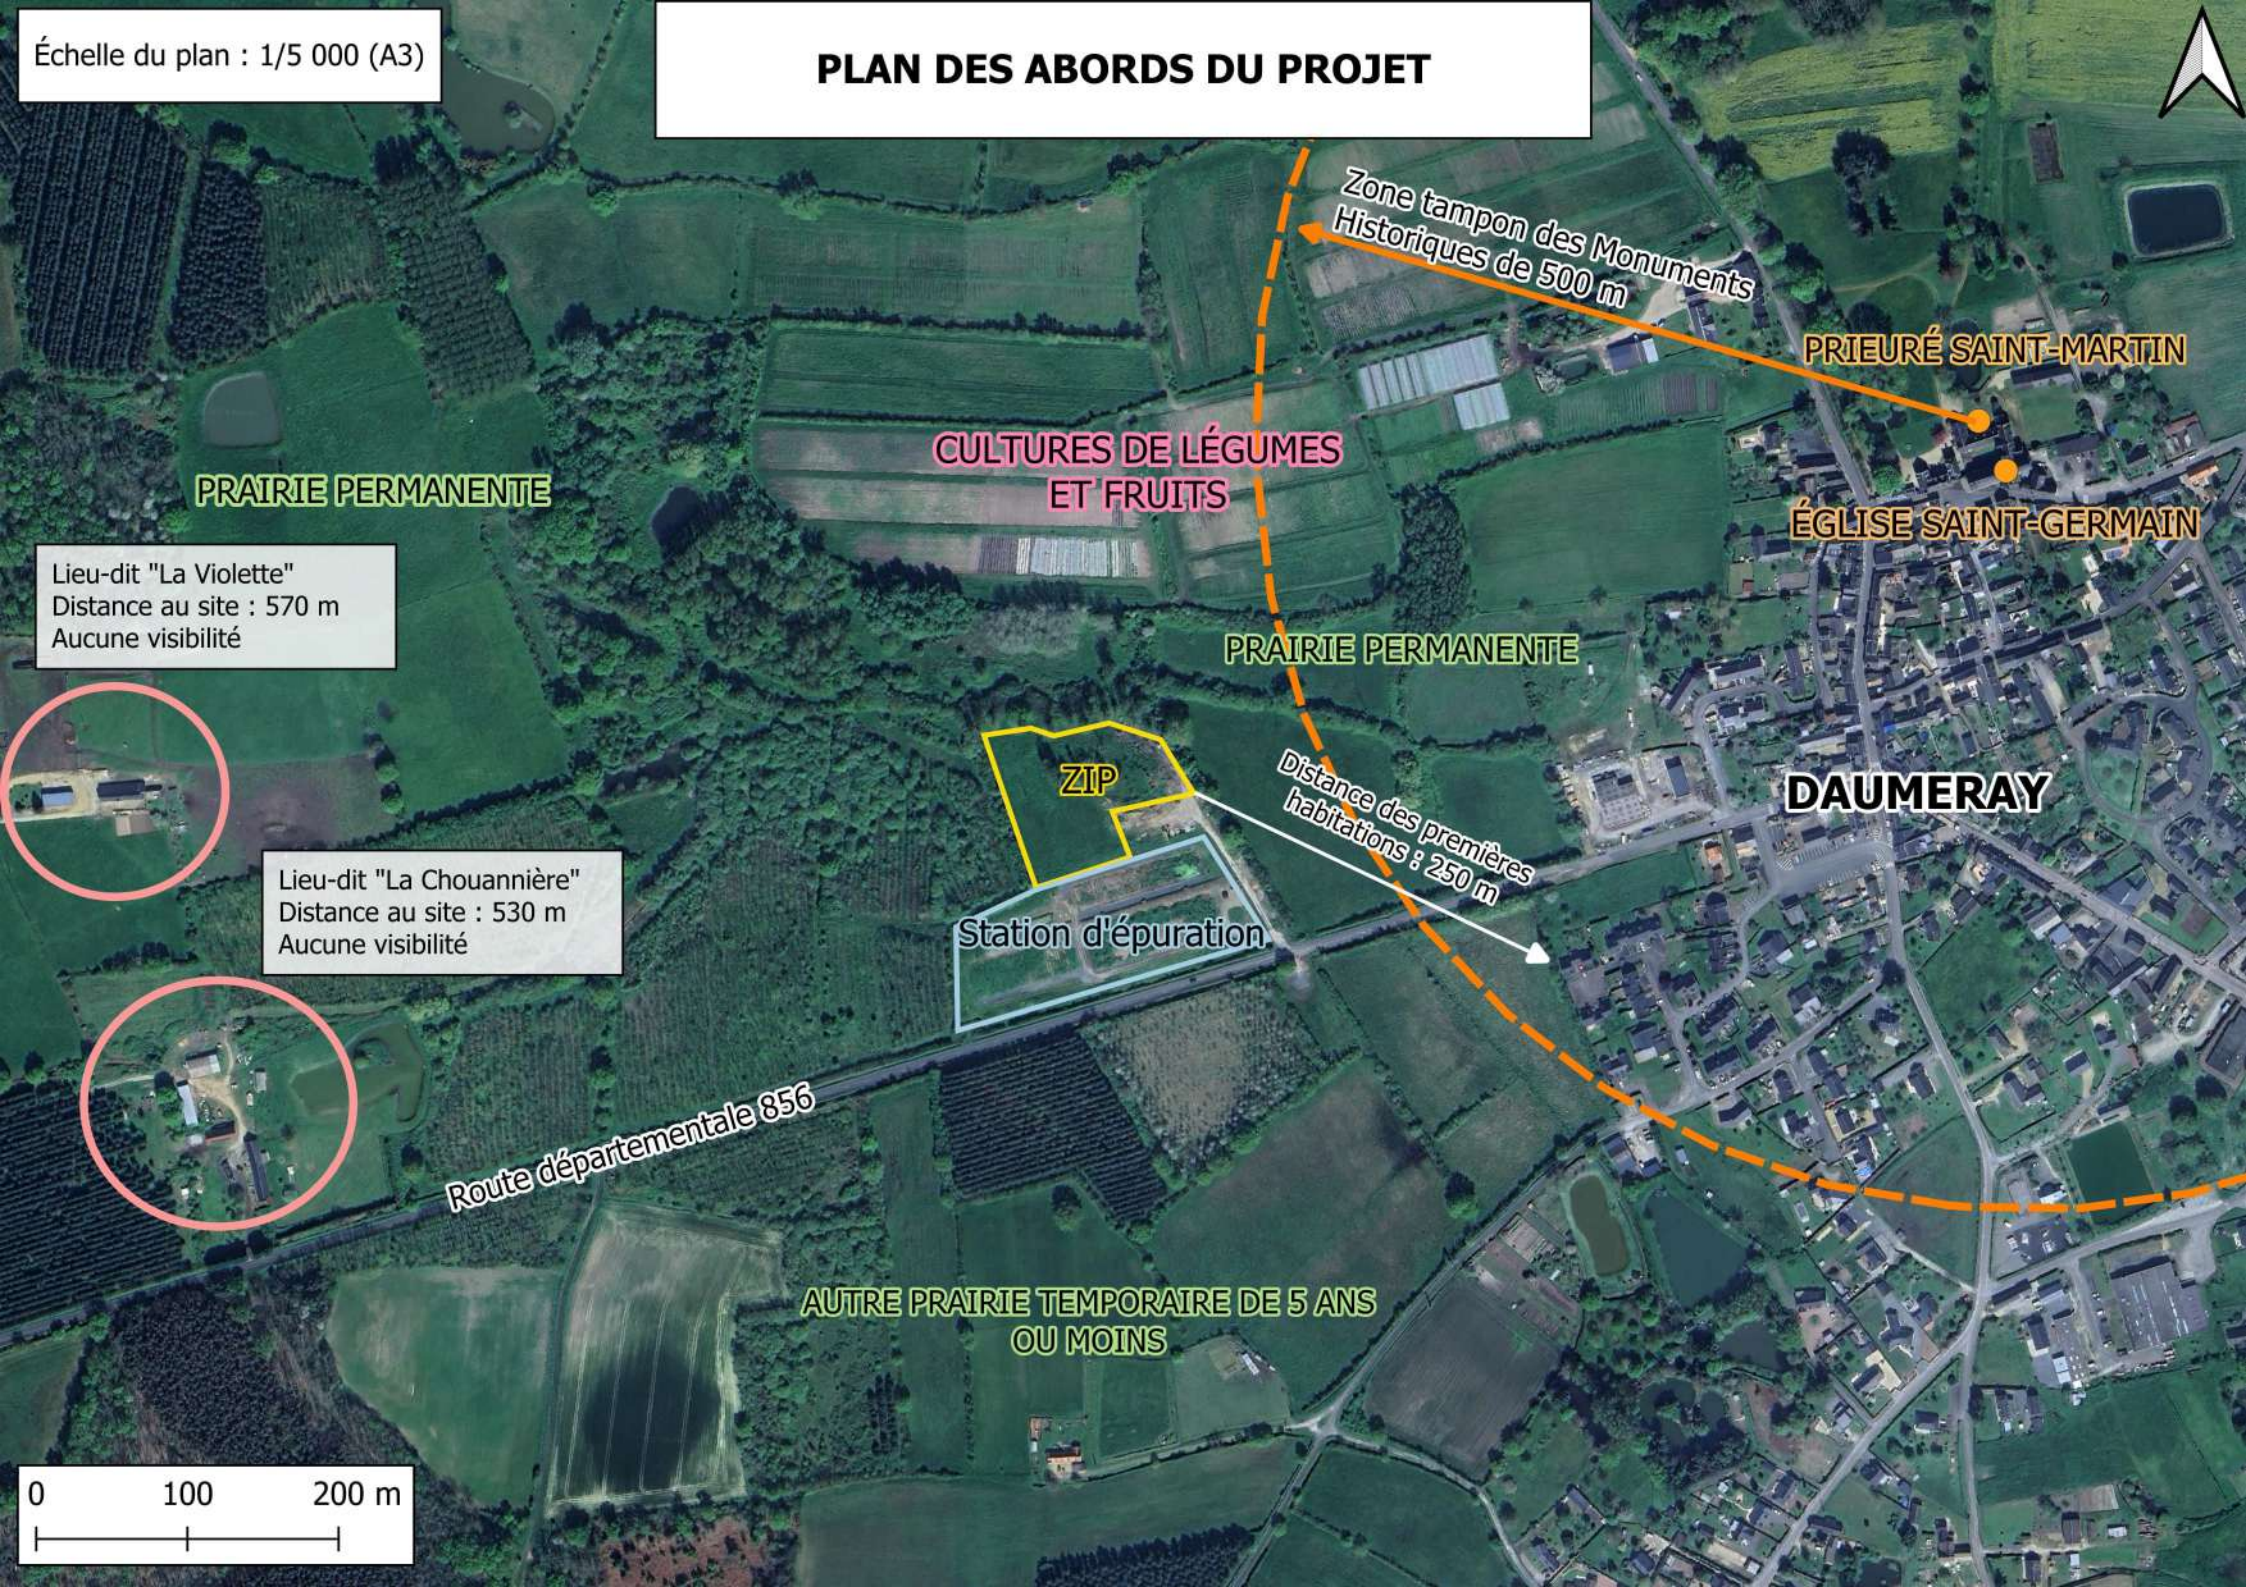

Zone tampon des Monuments
Historiques de 500 m

PRIEURÉ SAINT-MARTIN

ÉGLISE SAINT-GERMAIN

DAUMERAY

CULTURES DE LÉGUMES
ET FRUITS

PRAIRIE PERMANENTE

PRAIRIE PERMANENTE

ZIP

Distance des premières
habitations : 250 m

Station d'épuration

Route départementale 856

AUTRE PRAIRIE TEMPORAIRE DE 5 ANS
OU MOINS

Lieu-dit "La Violette"
Distance au site : 570 m
Aucune visibilité

Lieu-dit "La Chouanière"
Distance au site : 530 m
Aucune visibilité

