




Limite de l'autorisation sollicitée

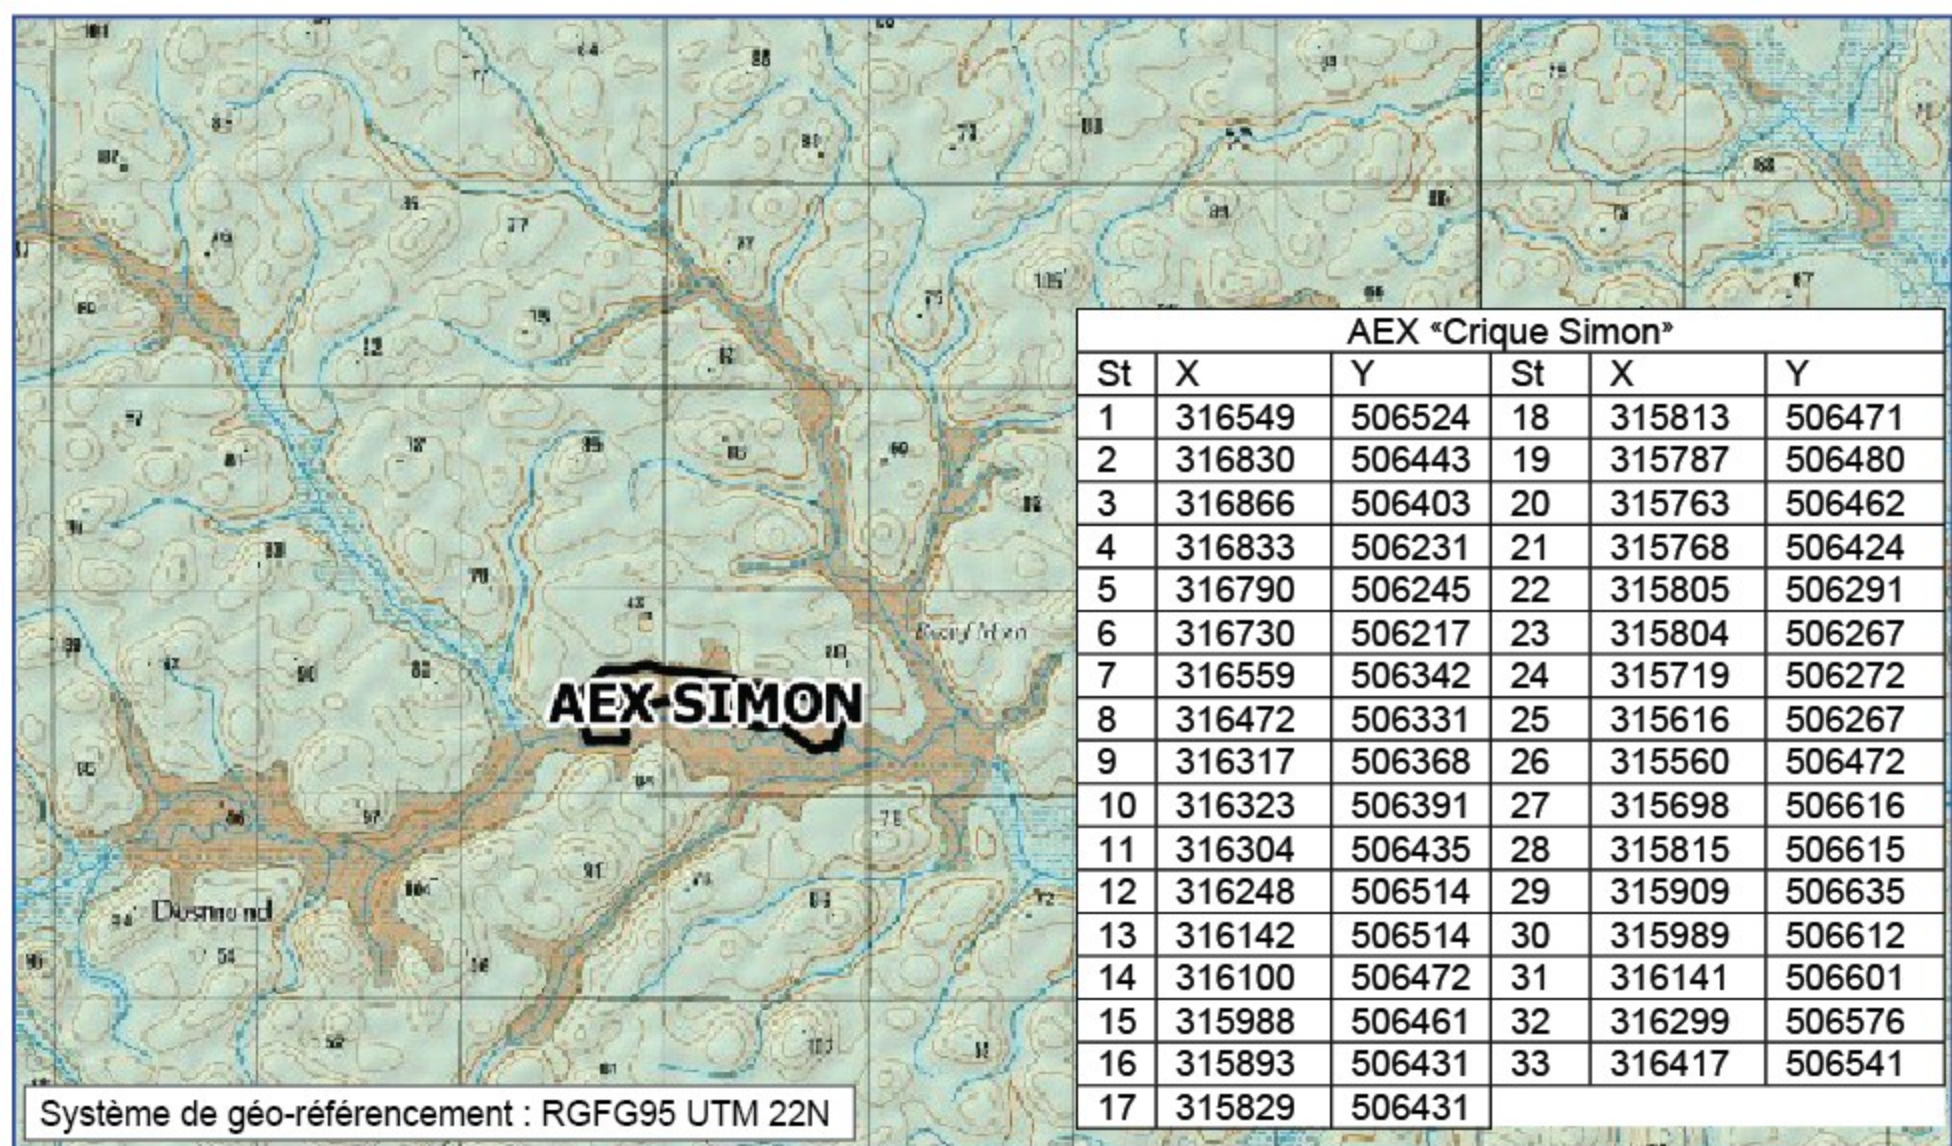

PLAN DE LOCALISATION DE L'AUTORISATION SOLLICITEE

AEX "Crique SIMON"

Conception : GRANDS PLACERS / mars 2026

SOURCE : Extrait de carte IGN

PETITIONNAIRE : REICOO SARL

Echelle : 1 / 50 000 ème