




Chantiers programmés

Bassins de decantation

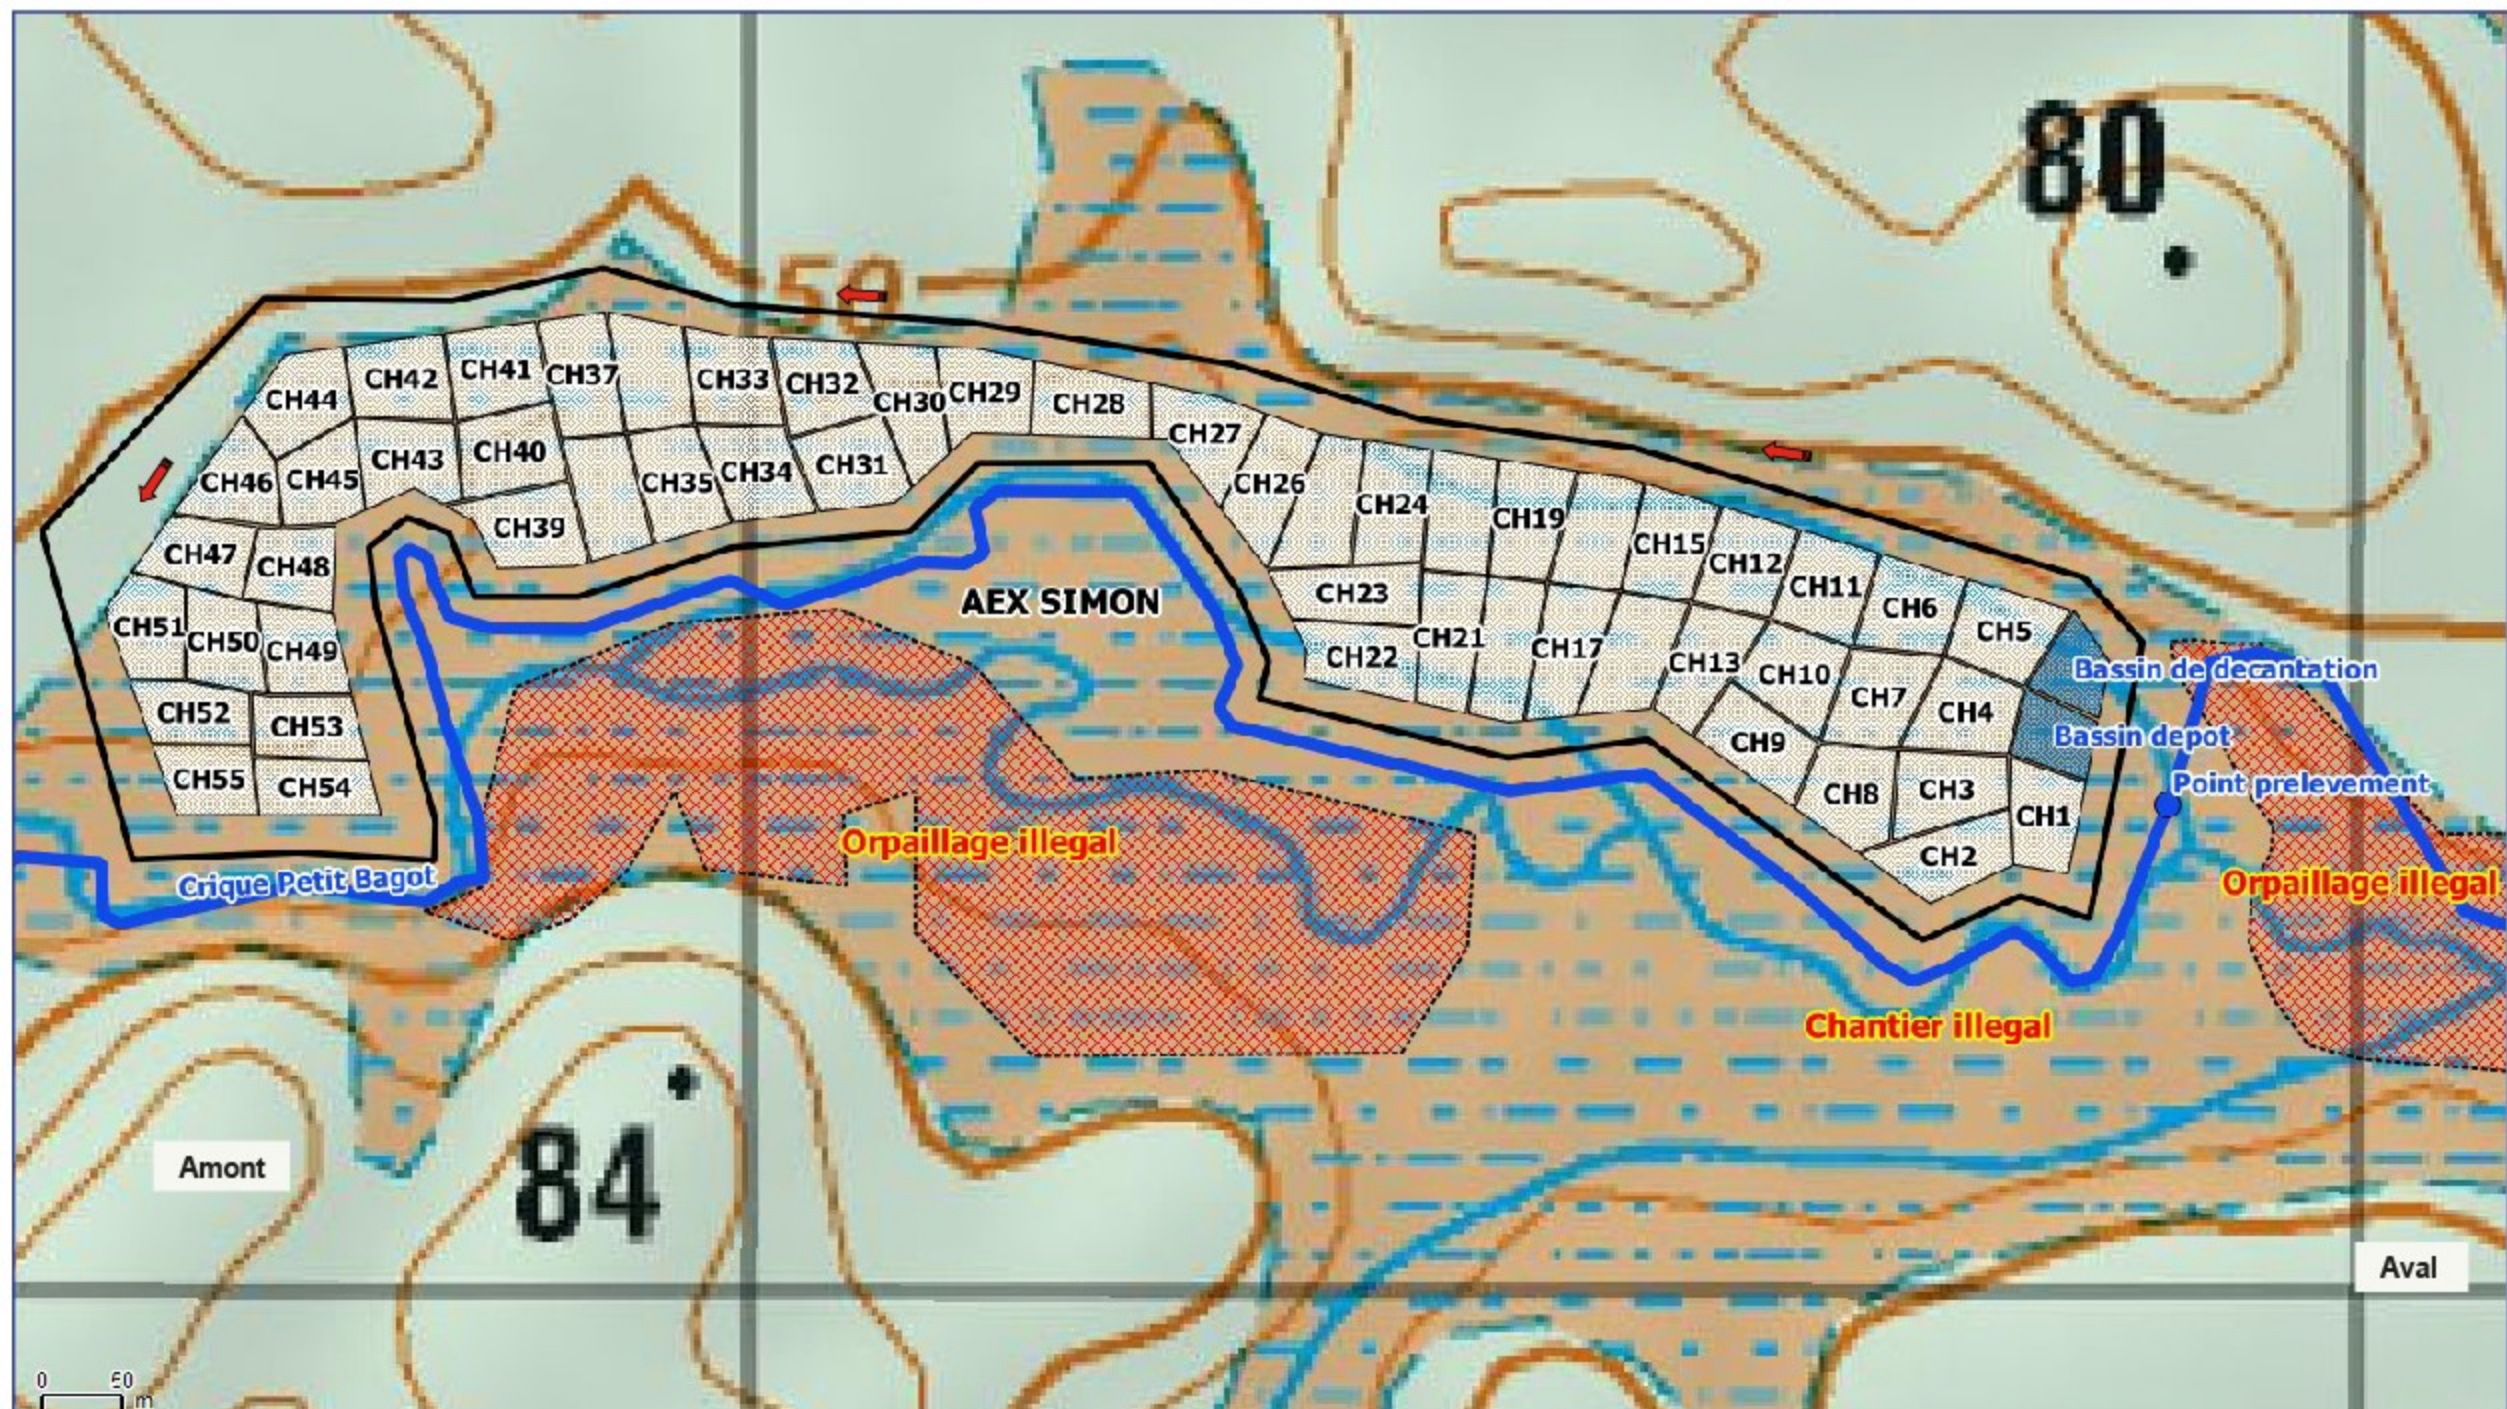

Point de prelevement d'eau



Sens de progression des chantiers
et de la remise en etat

PLAN SCHEMATIQUE DE PHASAGE DE GESTION DE L'EAU ET DES TRAVAUX

Programmation séquentielle coordonnée des travaux d'extraction

Conception : GRANDS PLACERS / mars 2026

SOURCE : Extrait de la carte IGN

Echelle : 1 / 4000 ème

PETITIONNAIRE : REICOO SARL