
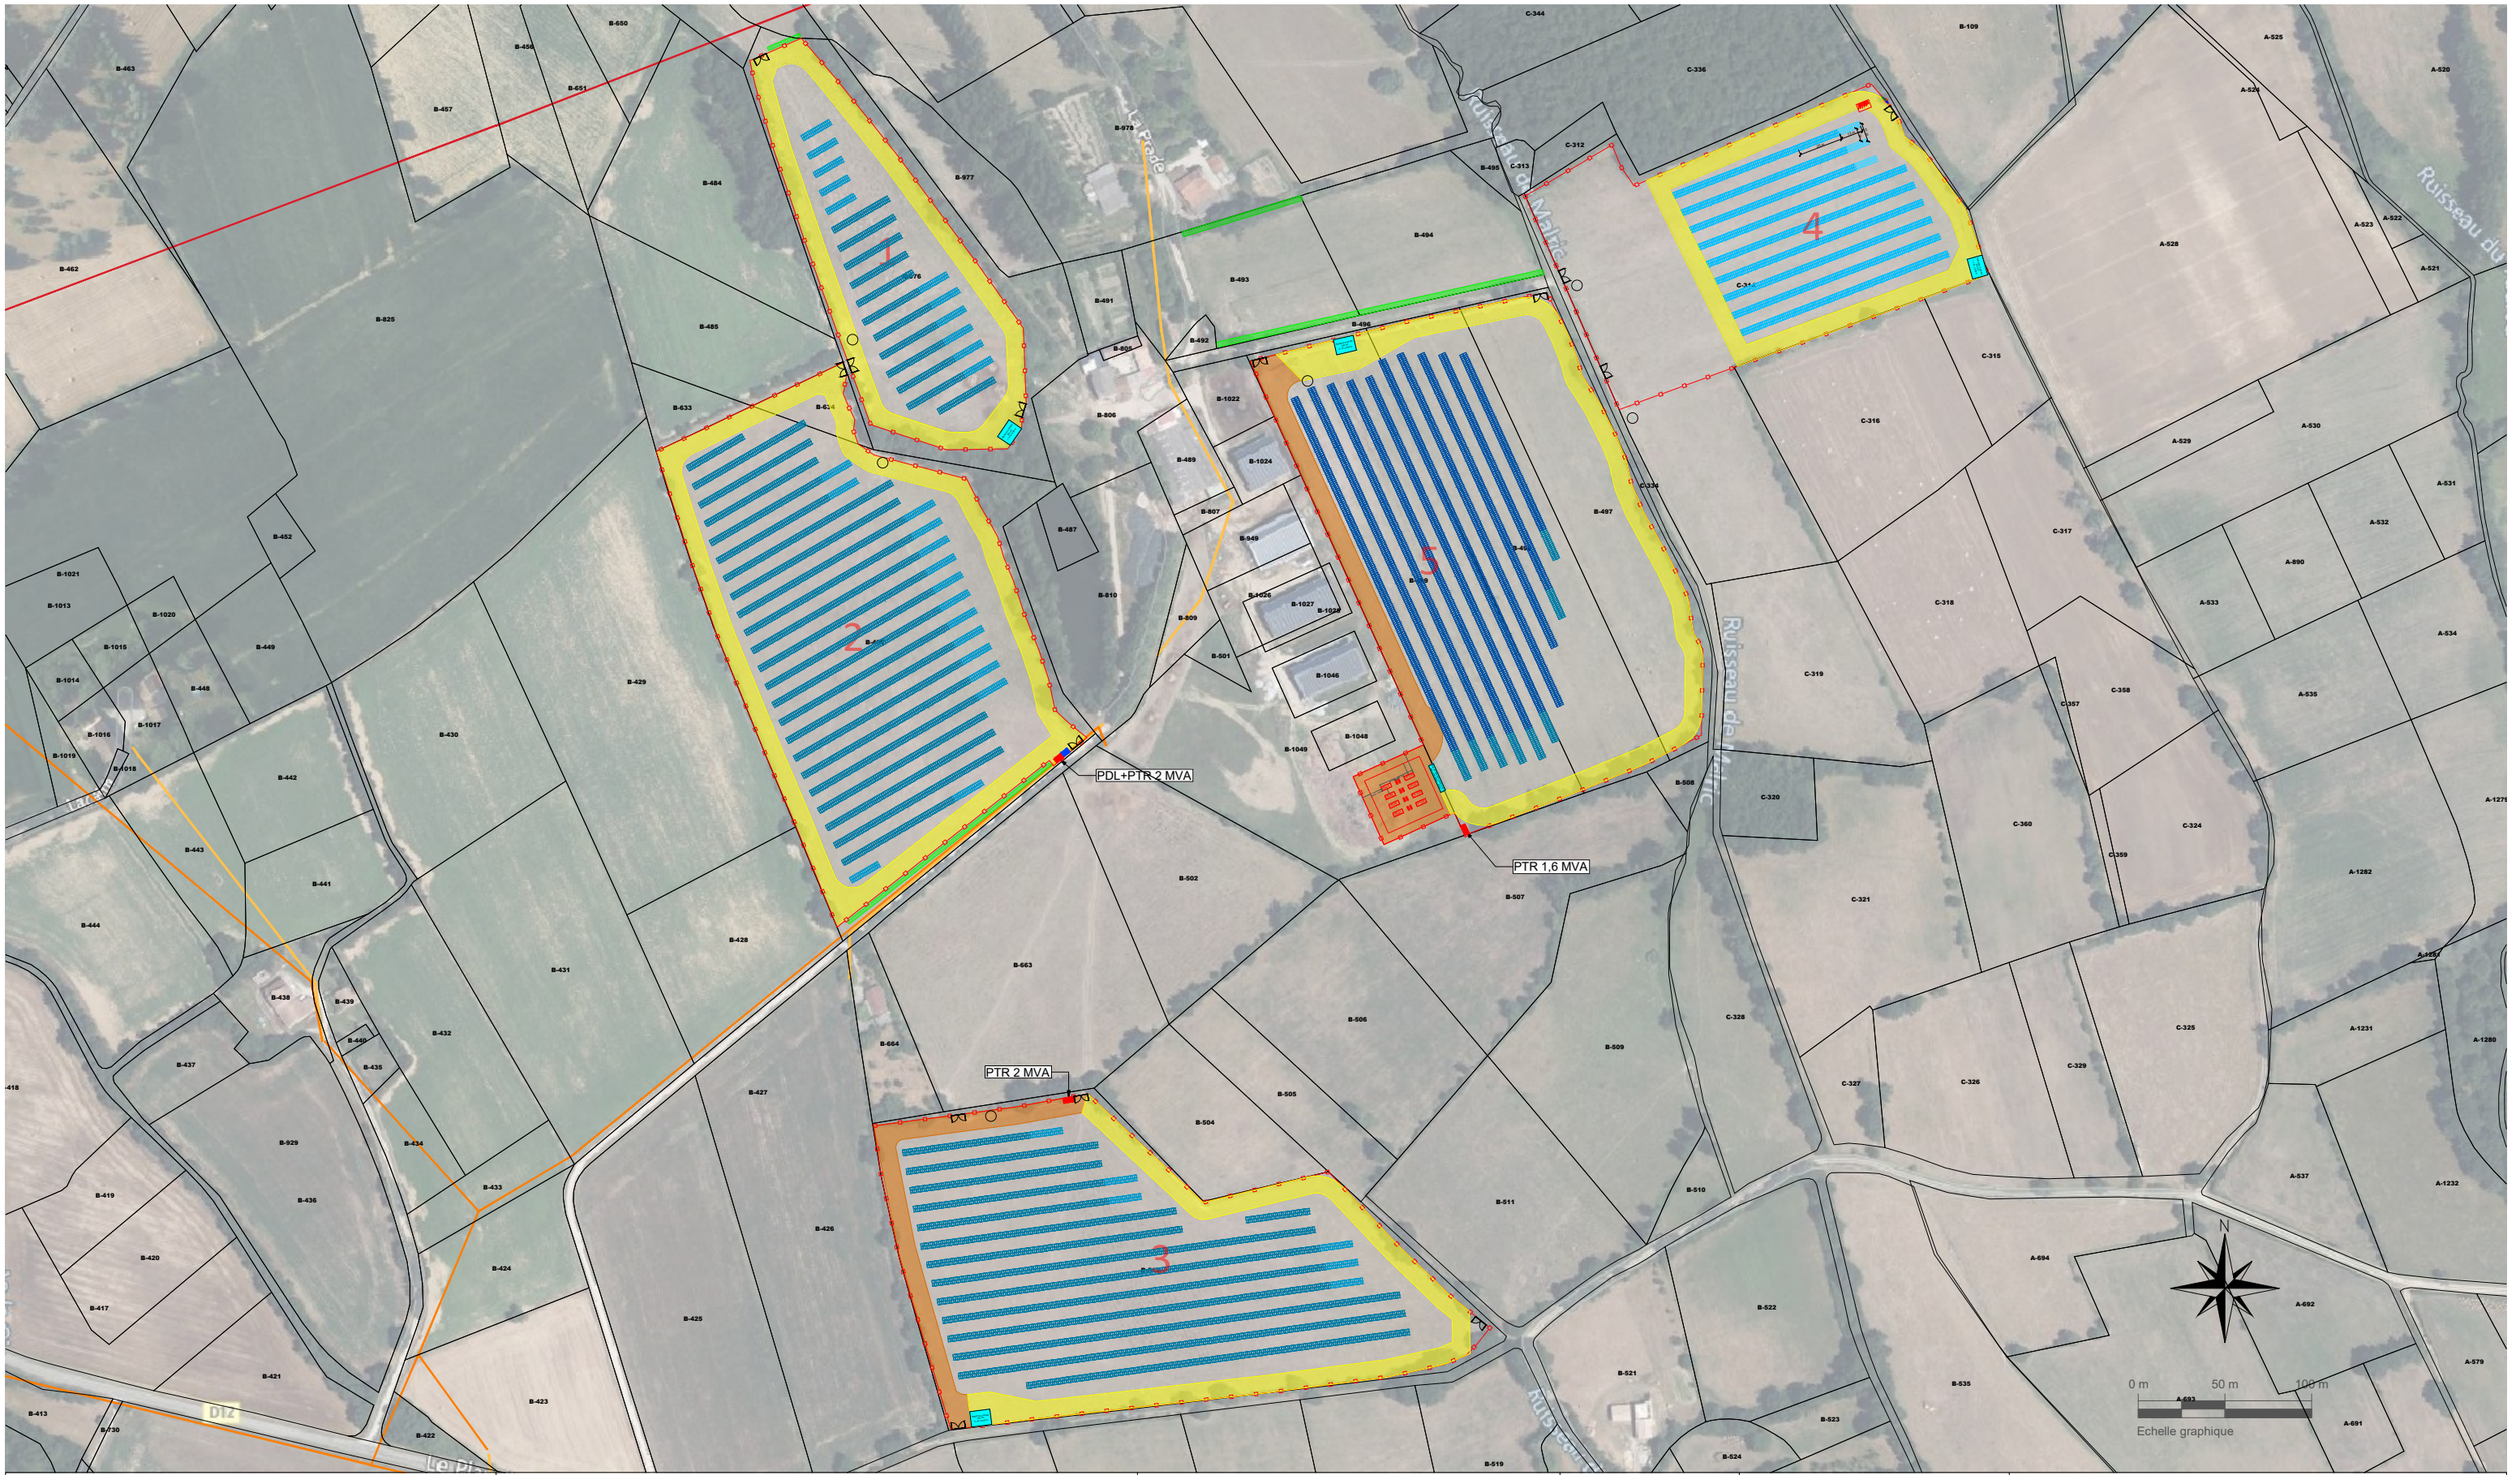


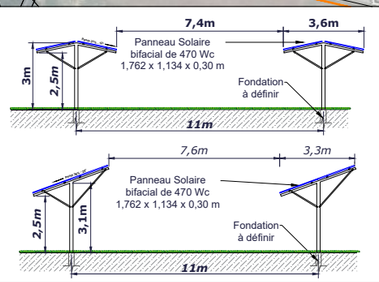

Légende

- Tables de panneaux
- Clôture
- BESS (Batt / PTR)
- Parcelles
- Réserve incendie
- Portails
- Haie à planter
- Piste enherbée
- Piste lourde
- PTR
- PDL
- Stockage batterie
- Réseau aérien BT
- Réseau aérien HTA
- Réseau aérien HTB
- Points de livraison PV
- Points de livraison BESS
- Haie à renforcer

Données Techniques

Puissance de la centrale	7 336,70 kWc
Nombre de modules	15 610
Azimut	Sud 1,2,3,4 :-30°/-8°/-21° Est-Ouest : 65°
Type de tables	HT : 2V32 + 2V16 BT : 2V22 + 2V11
Surface clôturée	184 105 m²
Pistes enherbées Pistes lourdes	31 692 m² 7 627 m²

Projet: SOL404-AUSSENAC_IMP_INDE
Nom du document: Plan de masse avec orthophoto

Société de Projet: Bertin

Adresse Projet: 2 imp. la vernière, 81110 Lagardiolle
43.502, 2.118

Groupe Watt&Co | 31 Rue Houlès, 81200 Mazamet
contact@groupewattetco.com
05.67.29.04.61

Indice:	Date:	Dessin	Vérif.	Approuv.	Description
Abis	10/11/2025	MT	LD	MT	Ajout ilot BT Est
B	20/11/2025	MT	LD	MT	Changement d'azimuts
C	28/11/2025	MT	LD	MT	Ajout de portails, modification clôture pour usage agricole
D	02/12/2025	MT	LD	MT	Ajout abreuvoirs, modification clotures
E	22/01/2026	MT	LD	MT	Ajout haies, portail, citerne de récupération d'eaux usées BESS

Ce document est confidentiel et la propriété de Watt&Co. Toute reproduction, diffusion ou utilisation sans autorisation écrite est strictement interdite.

Le présent cadastre n'as pas de valeur juridique. Il est issu des données publiques sans bornage établi contradictoirement par un géomètre expert.