

Lots à bâtir :
3 au maximum

Arbres de haute tige
à large canopée

Plantation de
végétation basse

Plantation d'écran végétal
dans les lots privés



Chaussée de circulation

Trottoir

Stationnement commun

Espace vert /
rétention occasionnelle

Altimétrie T.N. N.G.F.

27.5

PÉRIMÈTRE DE
L'OPÉRATION

Accès principal
par la nouvelle
voie publique

Accès secondaire réservé aux livraisons
Sortie uniquement à droite

Accès secondaire
bureaux et livraisons

3 LOTS À BÂTIR

5805 m²

Commune de MORIÈRES-LES-AVIGNON (84)

Avenue Jean Monnet
Cadastre : Section BV,
parcelles initiales n° 282, 284, 287, 293 et 295

ECHELLE 1: 500

Dossier n° 10599 - Décembre 2025 - Maj. Mars 2026

Lotissement d'activités
LES JARDINS DES CRAUX

Permis d'Aménager
PA 4.1 : PLAN DE COMPOSITION



GÉOMÈTRE-EXPERT
GARANT D'UN CADRE DE VIE DURABLE

Cabinet COURBI

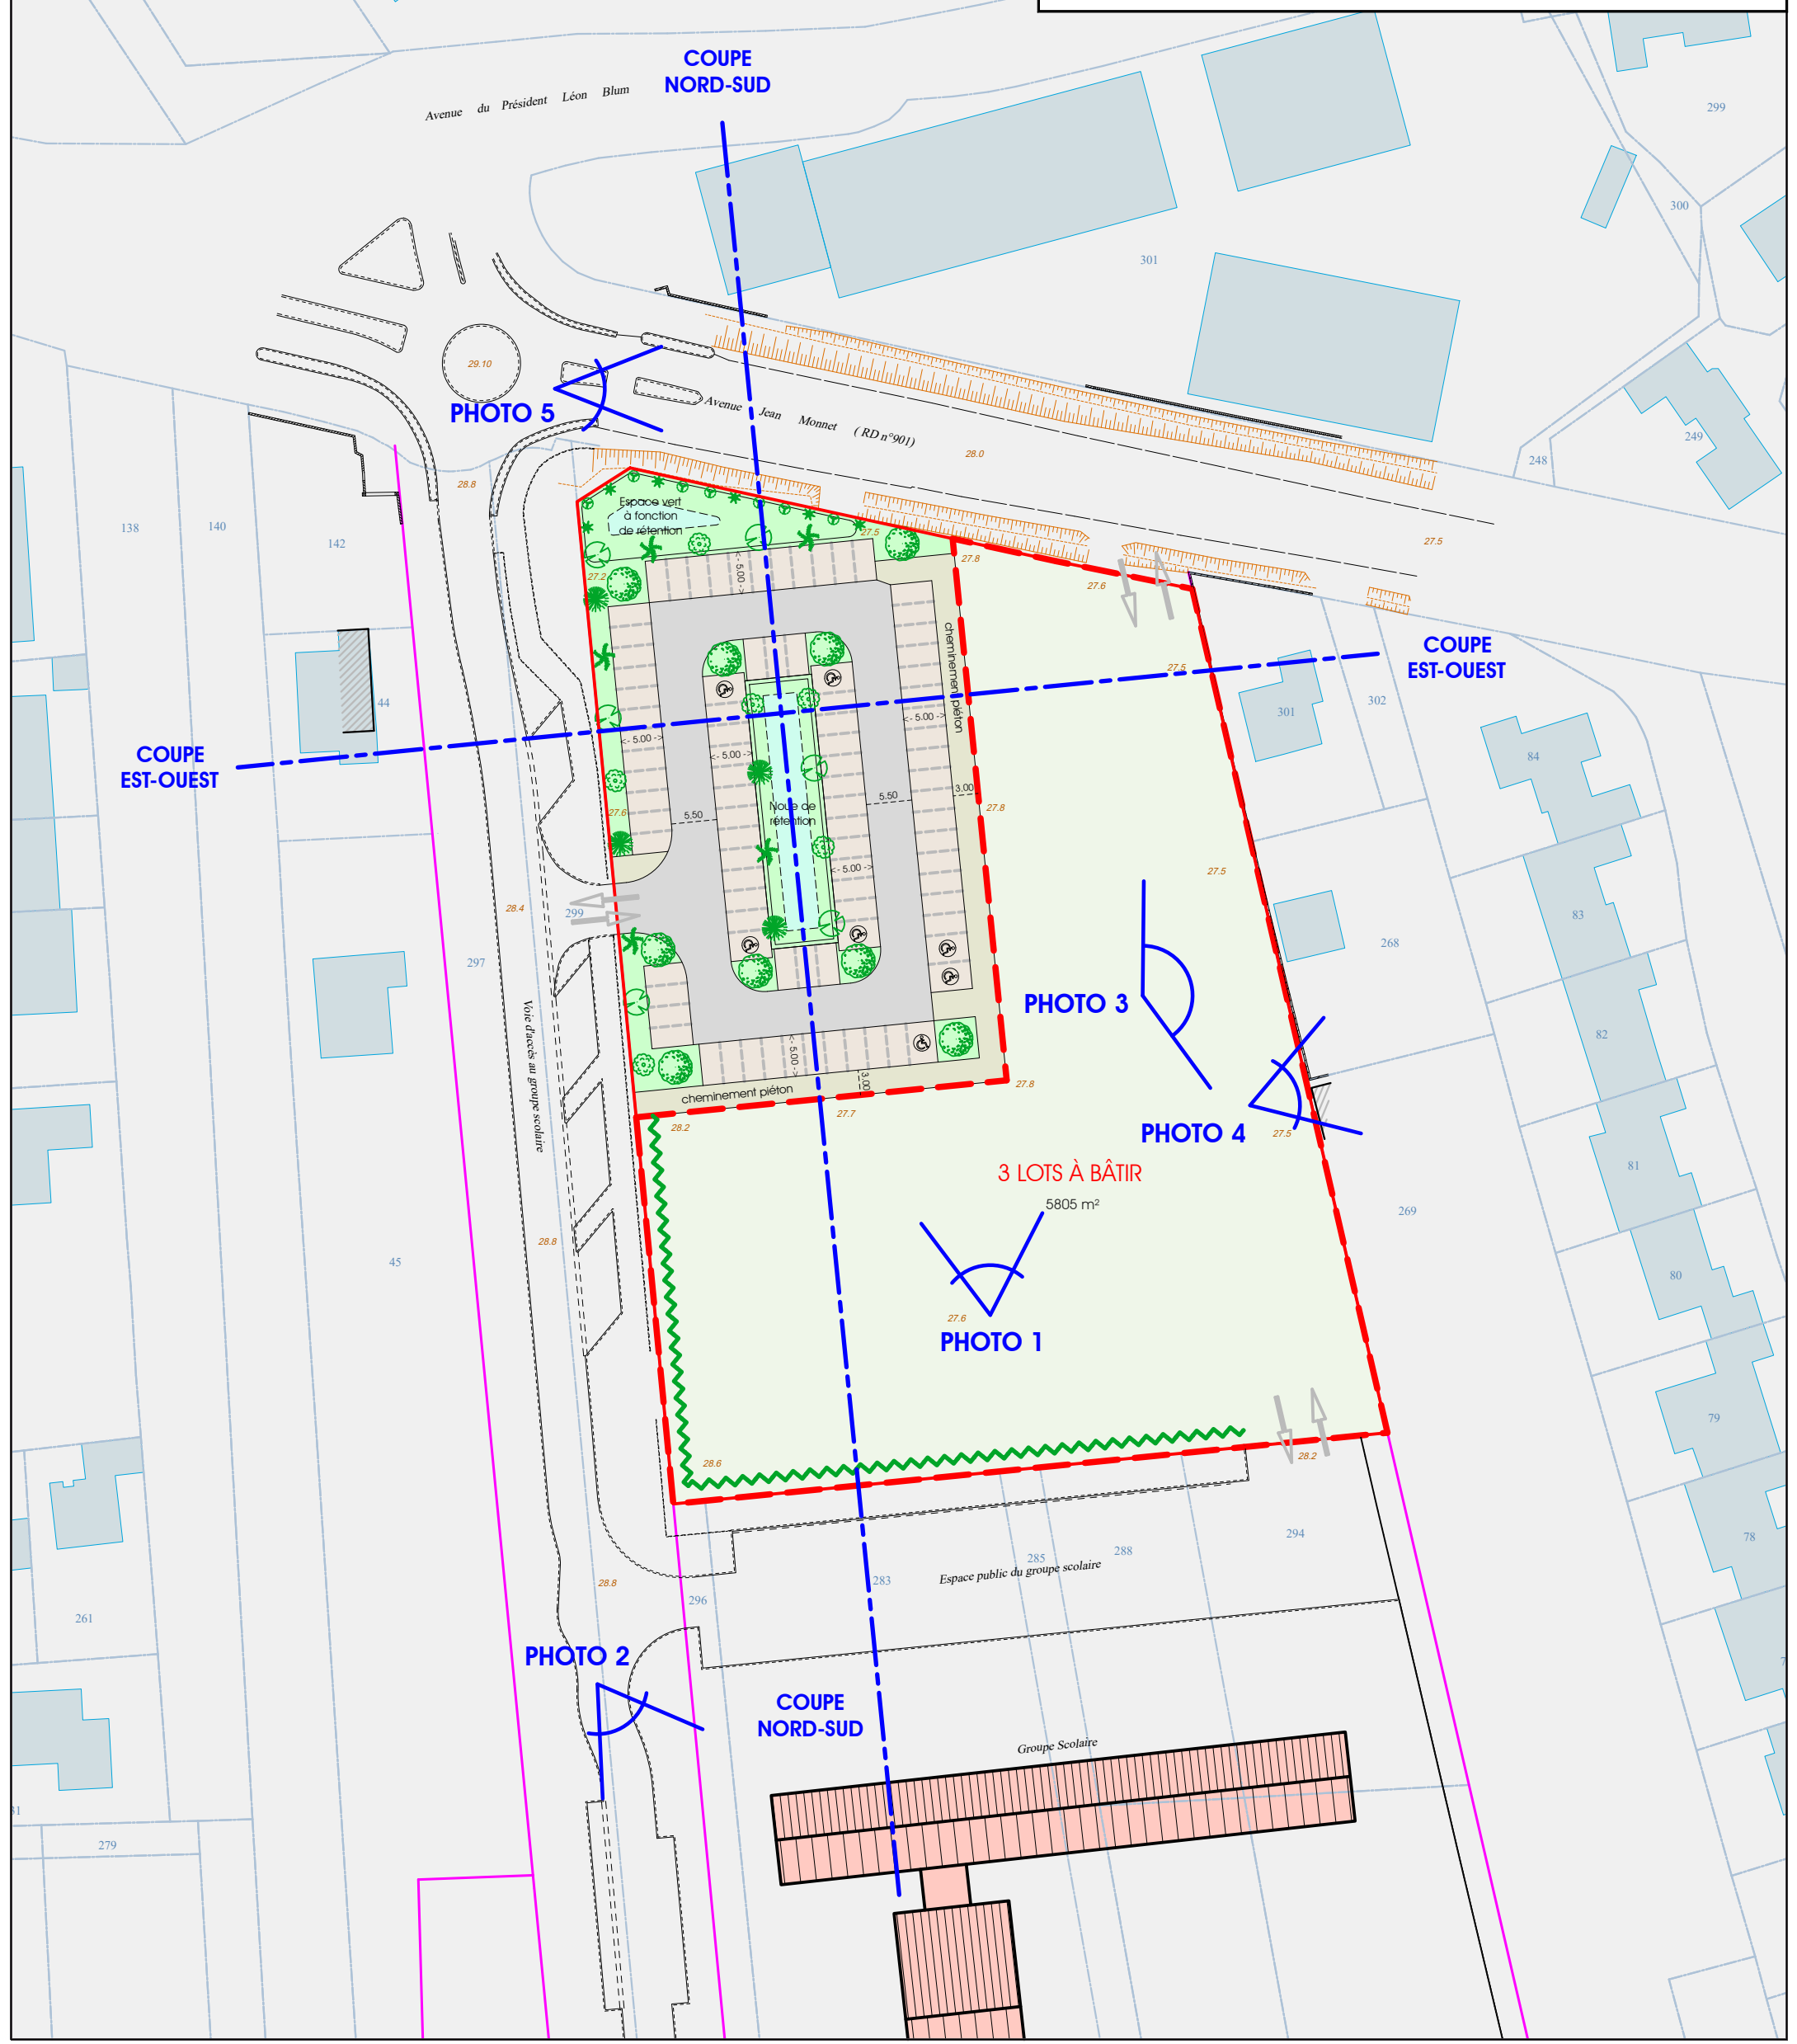
Société de Géomètres-Experts
N° d'inscription : 2013C200003

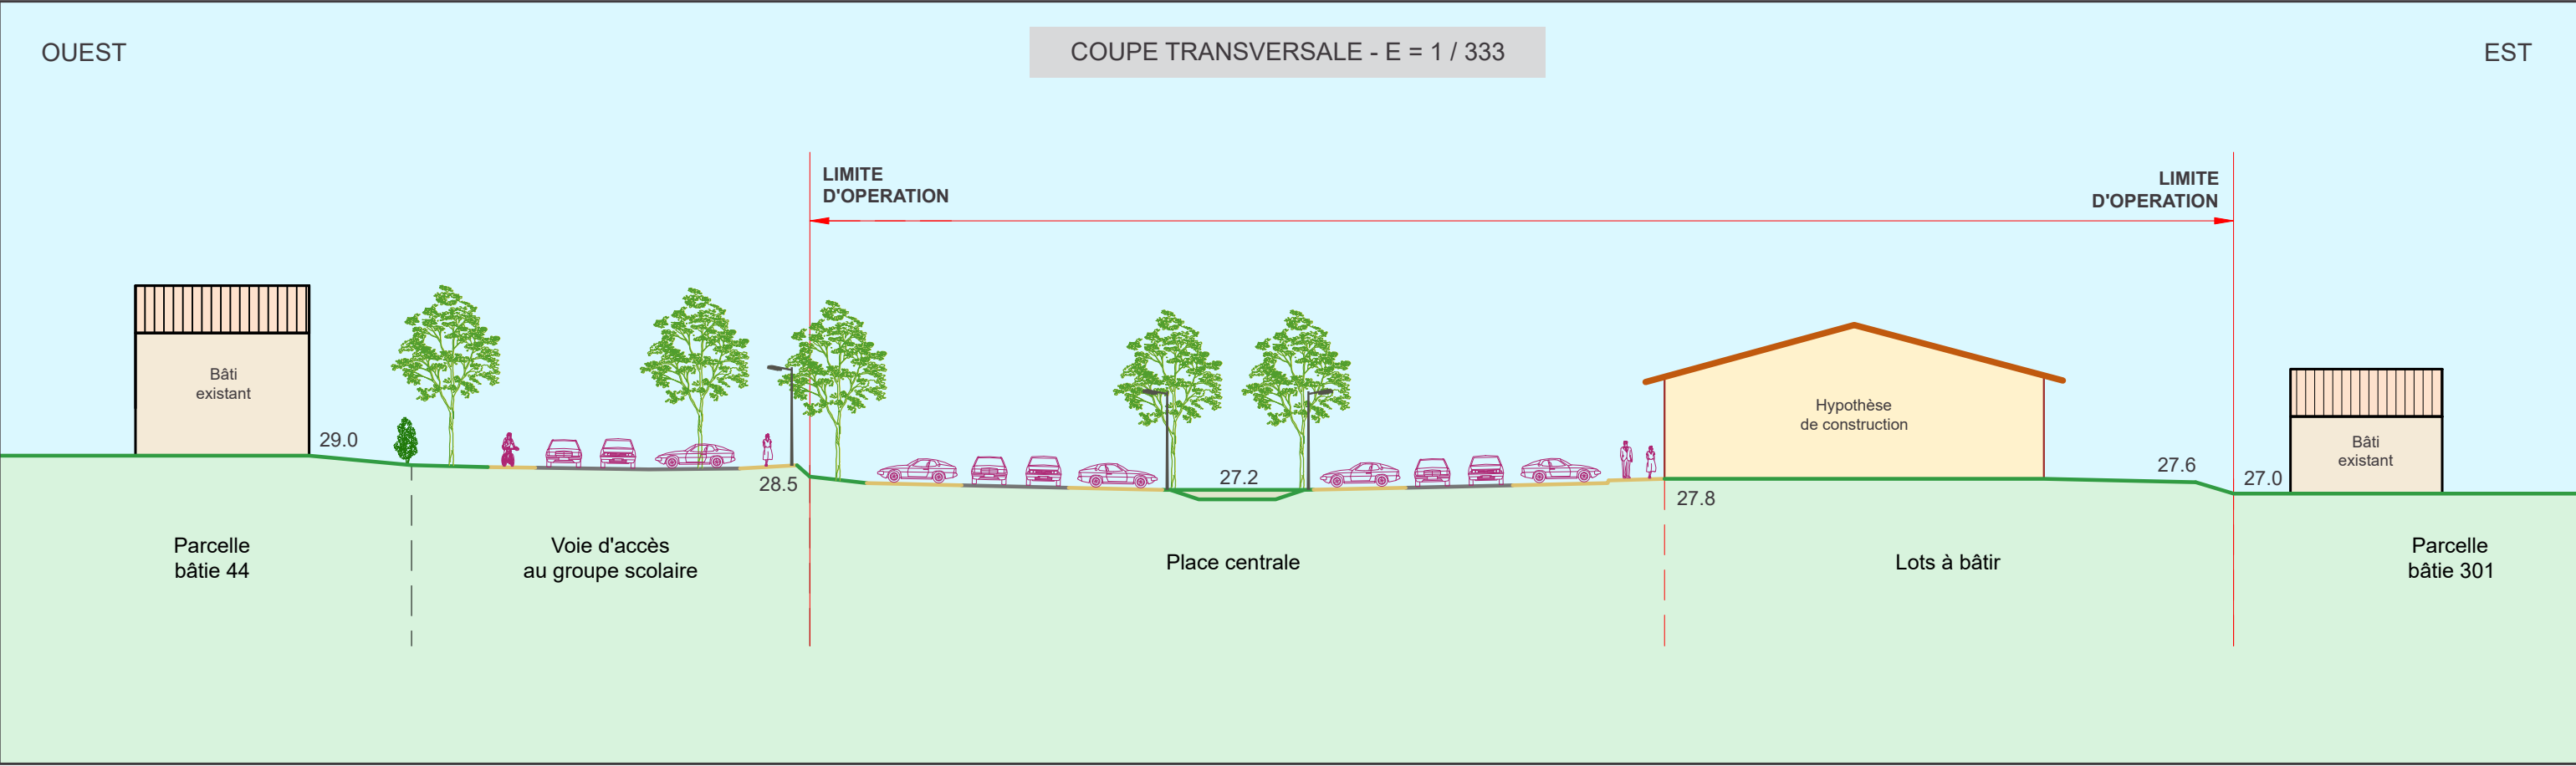
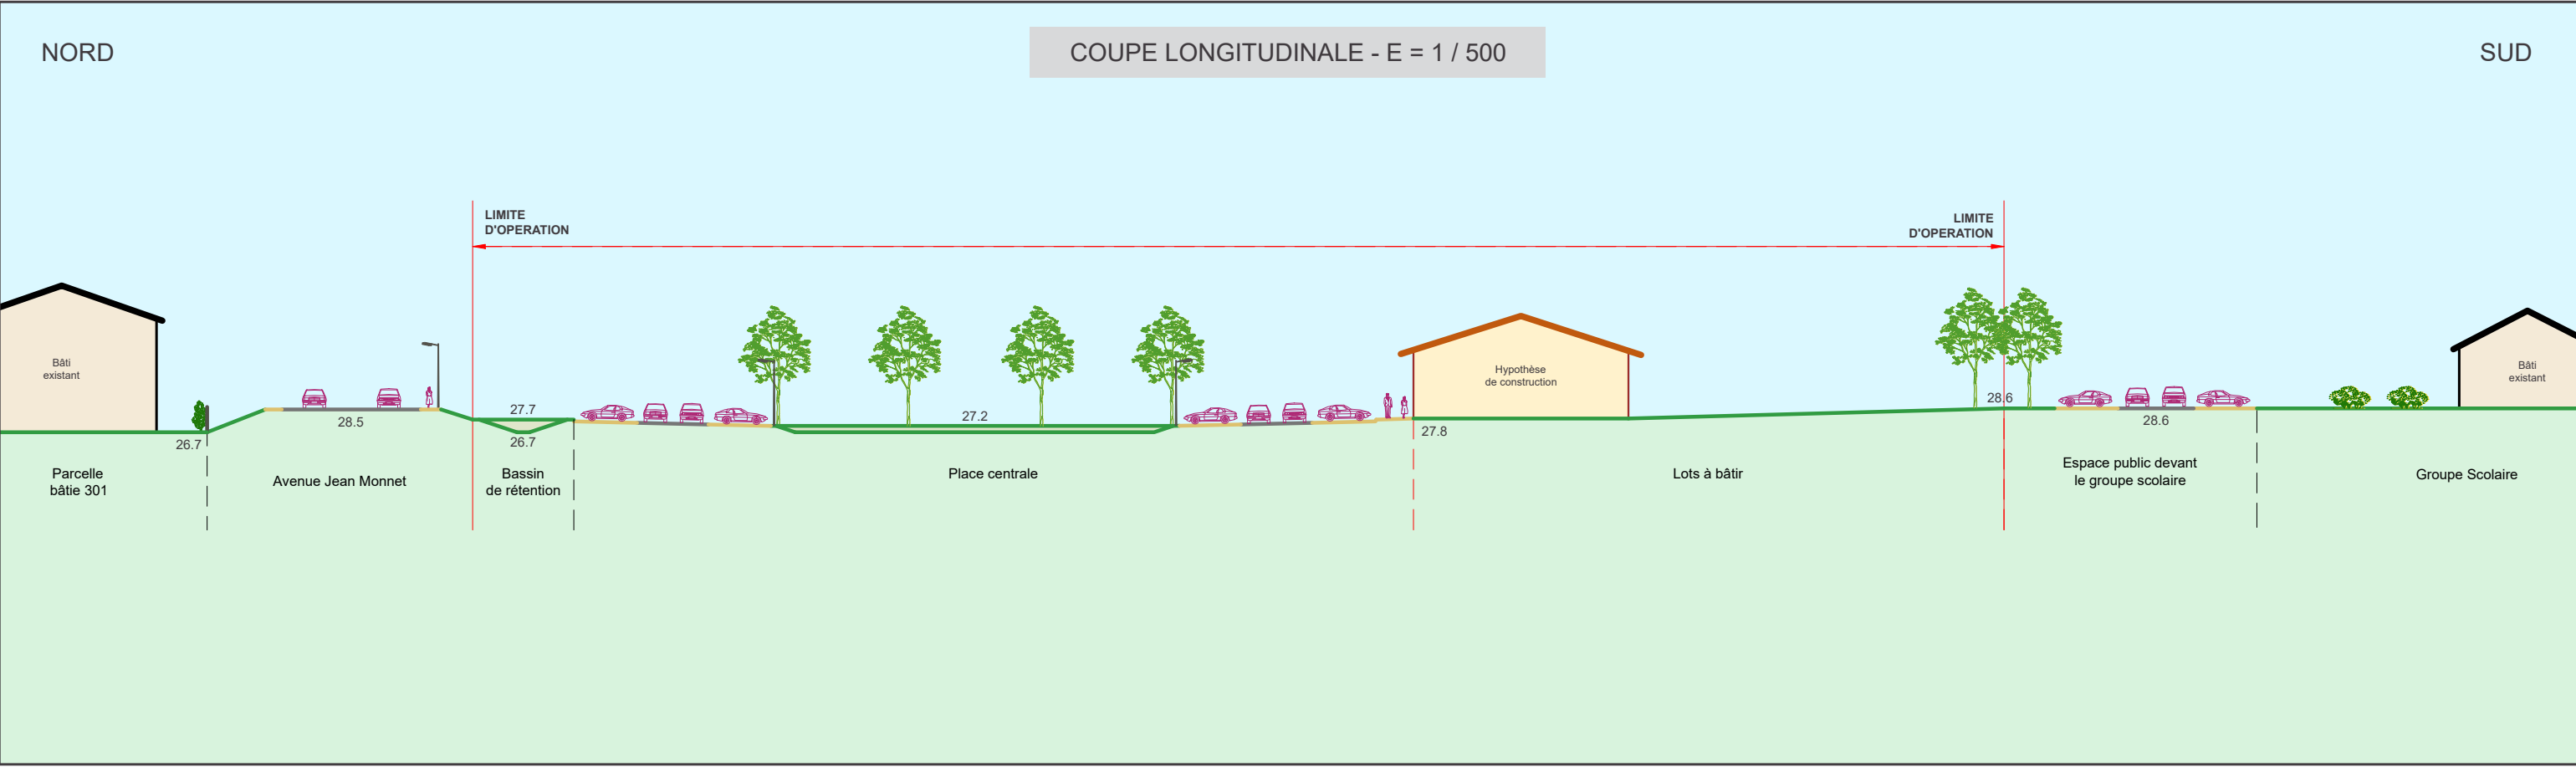
380 rue d'Aquitaine - 84100 ORANGE
T 04 90 34 06 57
contact@cabinet-courbi.fr





Lots à bâtir : 3 au maximum		Chaussée de circulation	
Arbres de haute tige à large canopée		Trottoir	
Plantation de végétation basse		Stationnement commun	
Plantation d'écran végétal dans les lots privés		Espace vert / rétention occasionnelle	
		Altimétrie T.N. N.G.F.	27.5





Commune de MORIÈRES-LES-AVIGNON (84)

Avenue Jean Monnet

Cadastre : Section BV,
parcelles initiales n° 282, 284, 287, 293 et 295

Dossier n° 10599 - Décembre 2025

Lotissement d'activités
LES JARDINS DES CRAUX

Permis d'Aménager
PA 5 : VUES ET COUPES

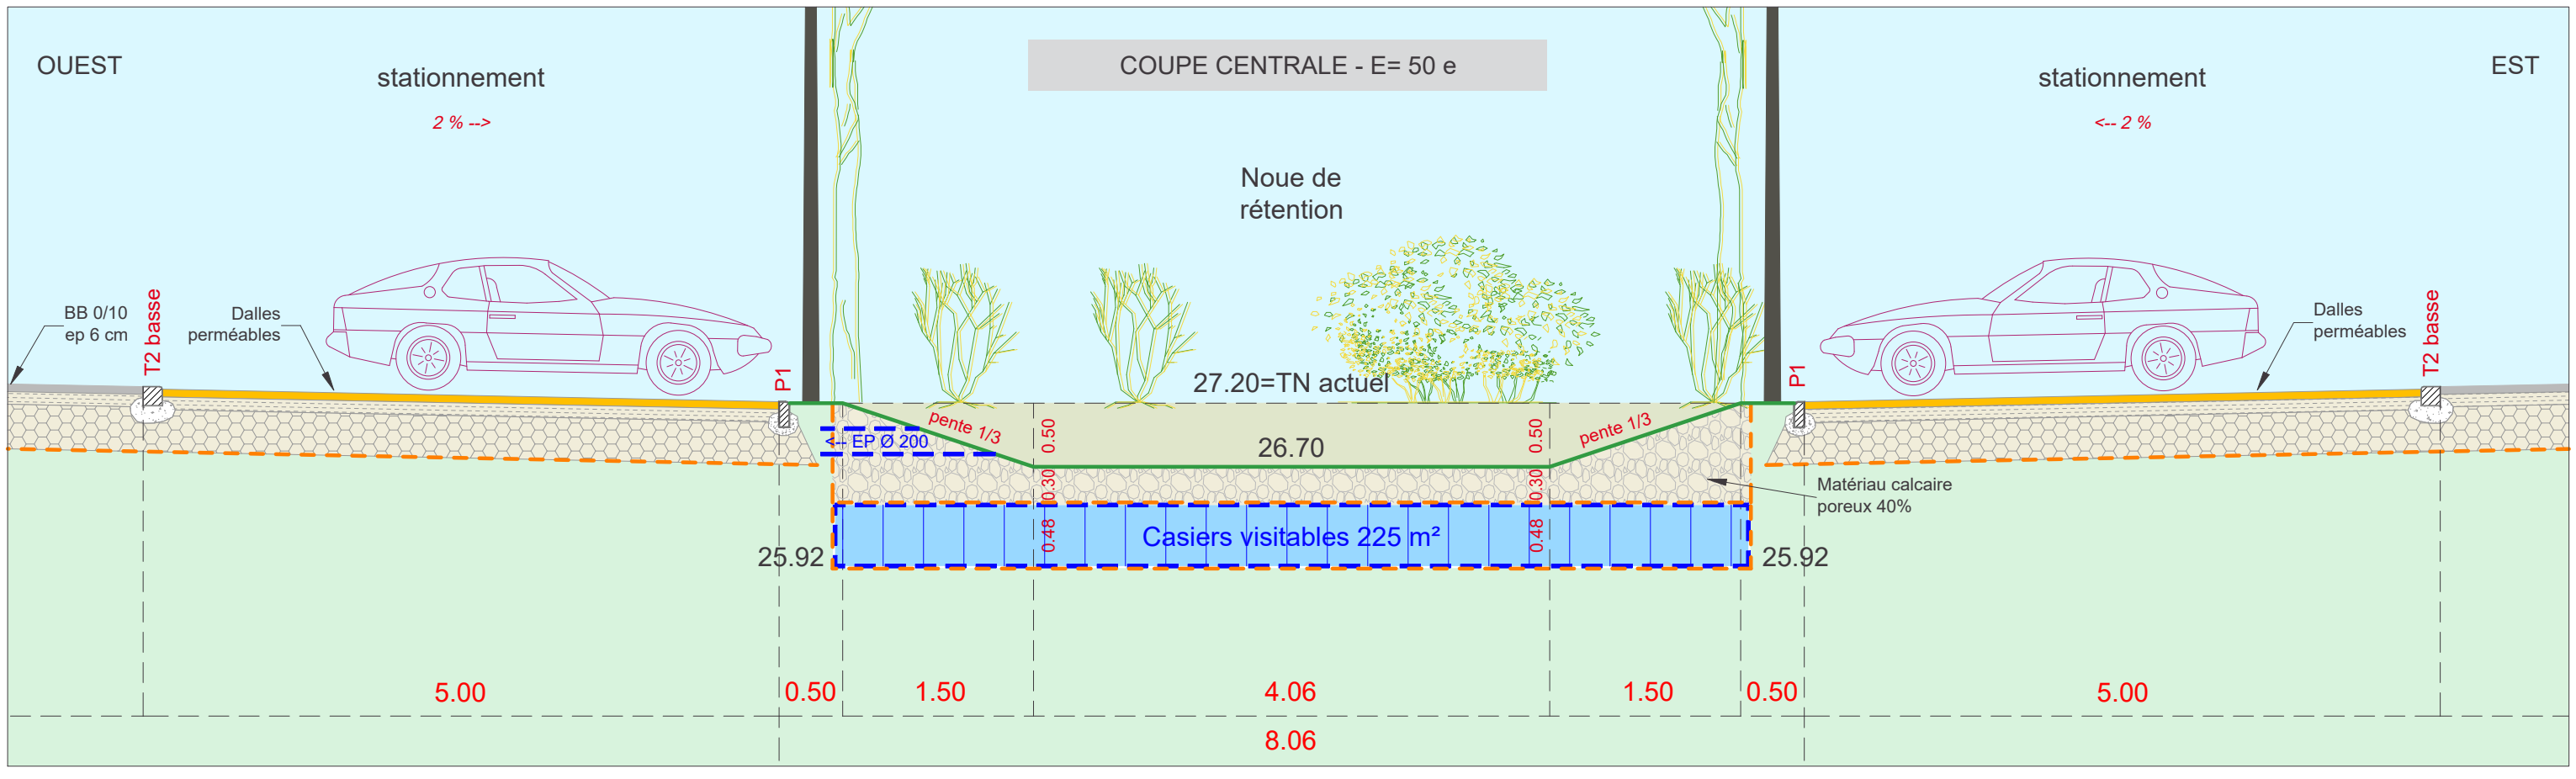
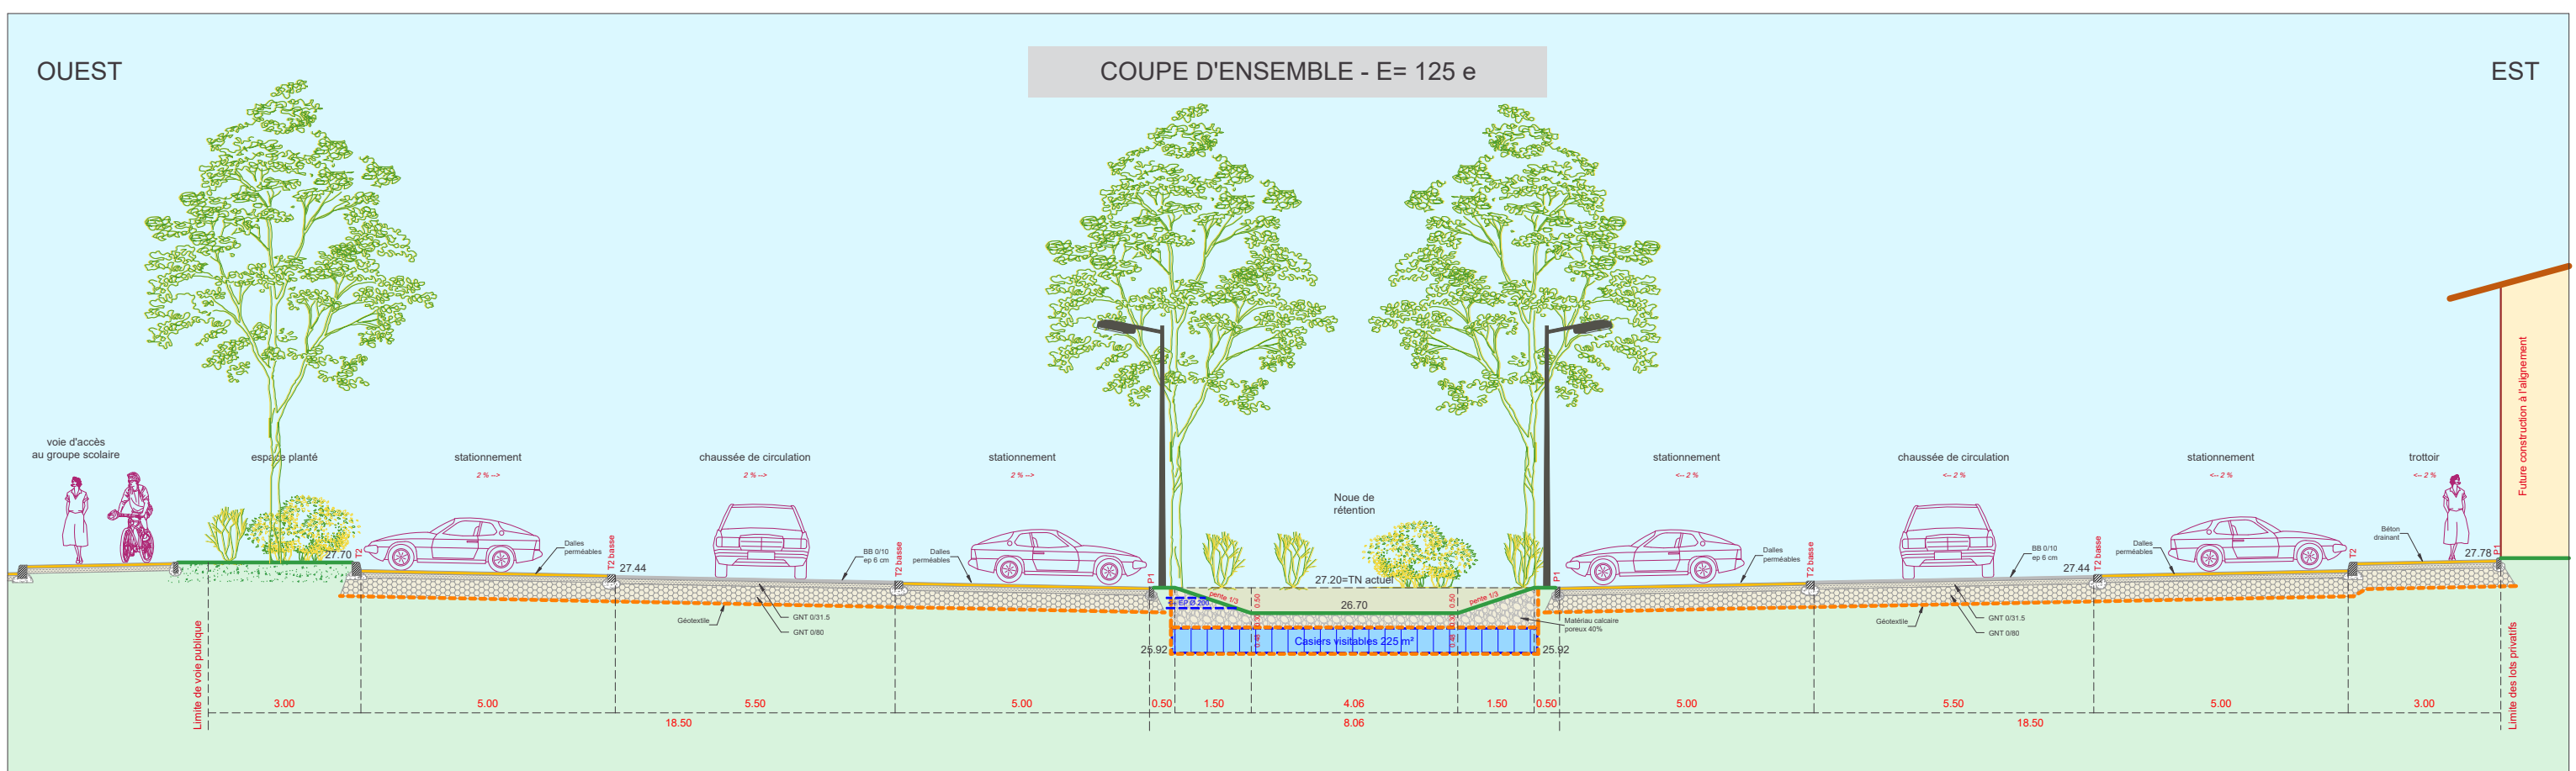

GÉOMÈTRE-EXPERT
GARANT D'UN CADRE DE VIE DURABLE

Cabinet COURBI

Société de Géomètres-Experts
N° d'inscription : 2013C200003

380 rue d'Aquitaine - 84100 ORANGE
T 04 90 34 06 57
contact@cabinet-courbi.fr


Orca
GÉOCONSEILS



Commune de MORIÈRES-LES-AVIGNON (84)

Avenue Jean Monnet

Cadastre : Section BV,
parcelles initiales n° 282, 284, 287, 293 et 295

Dossier n° 10599 - Décembre 2025

Lotissement d'activités
LES JARDINS DES CRAUX

Permis d'Aménager
PA 8.2 : PROFIL EN TRAVERS TYPE

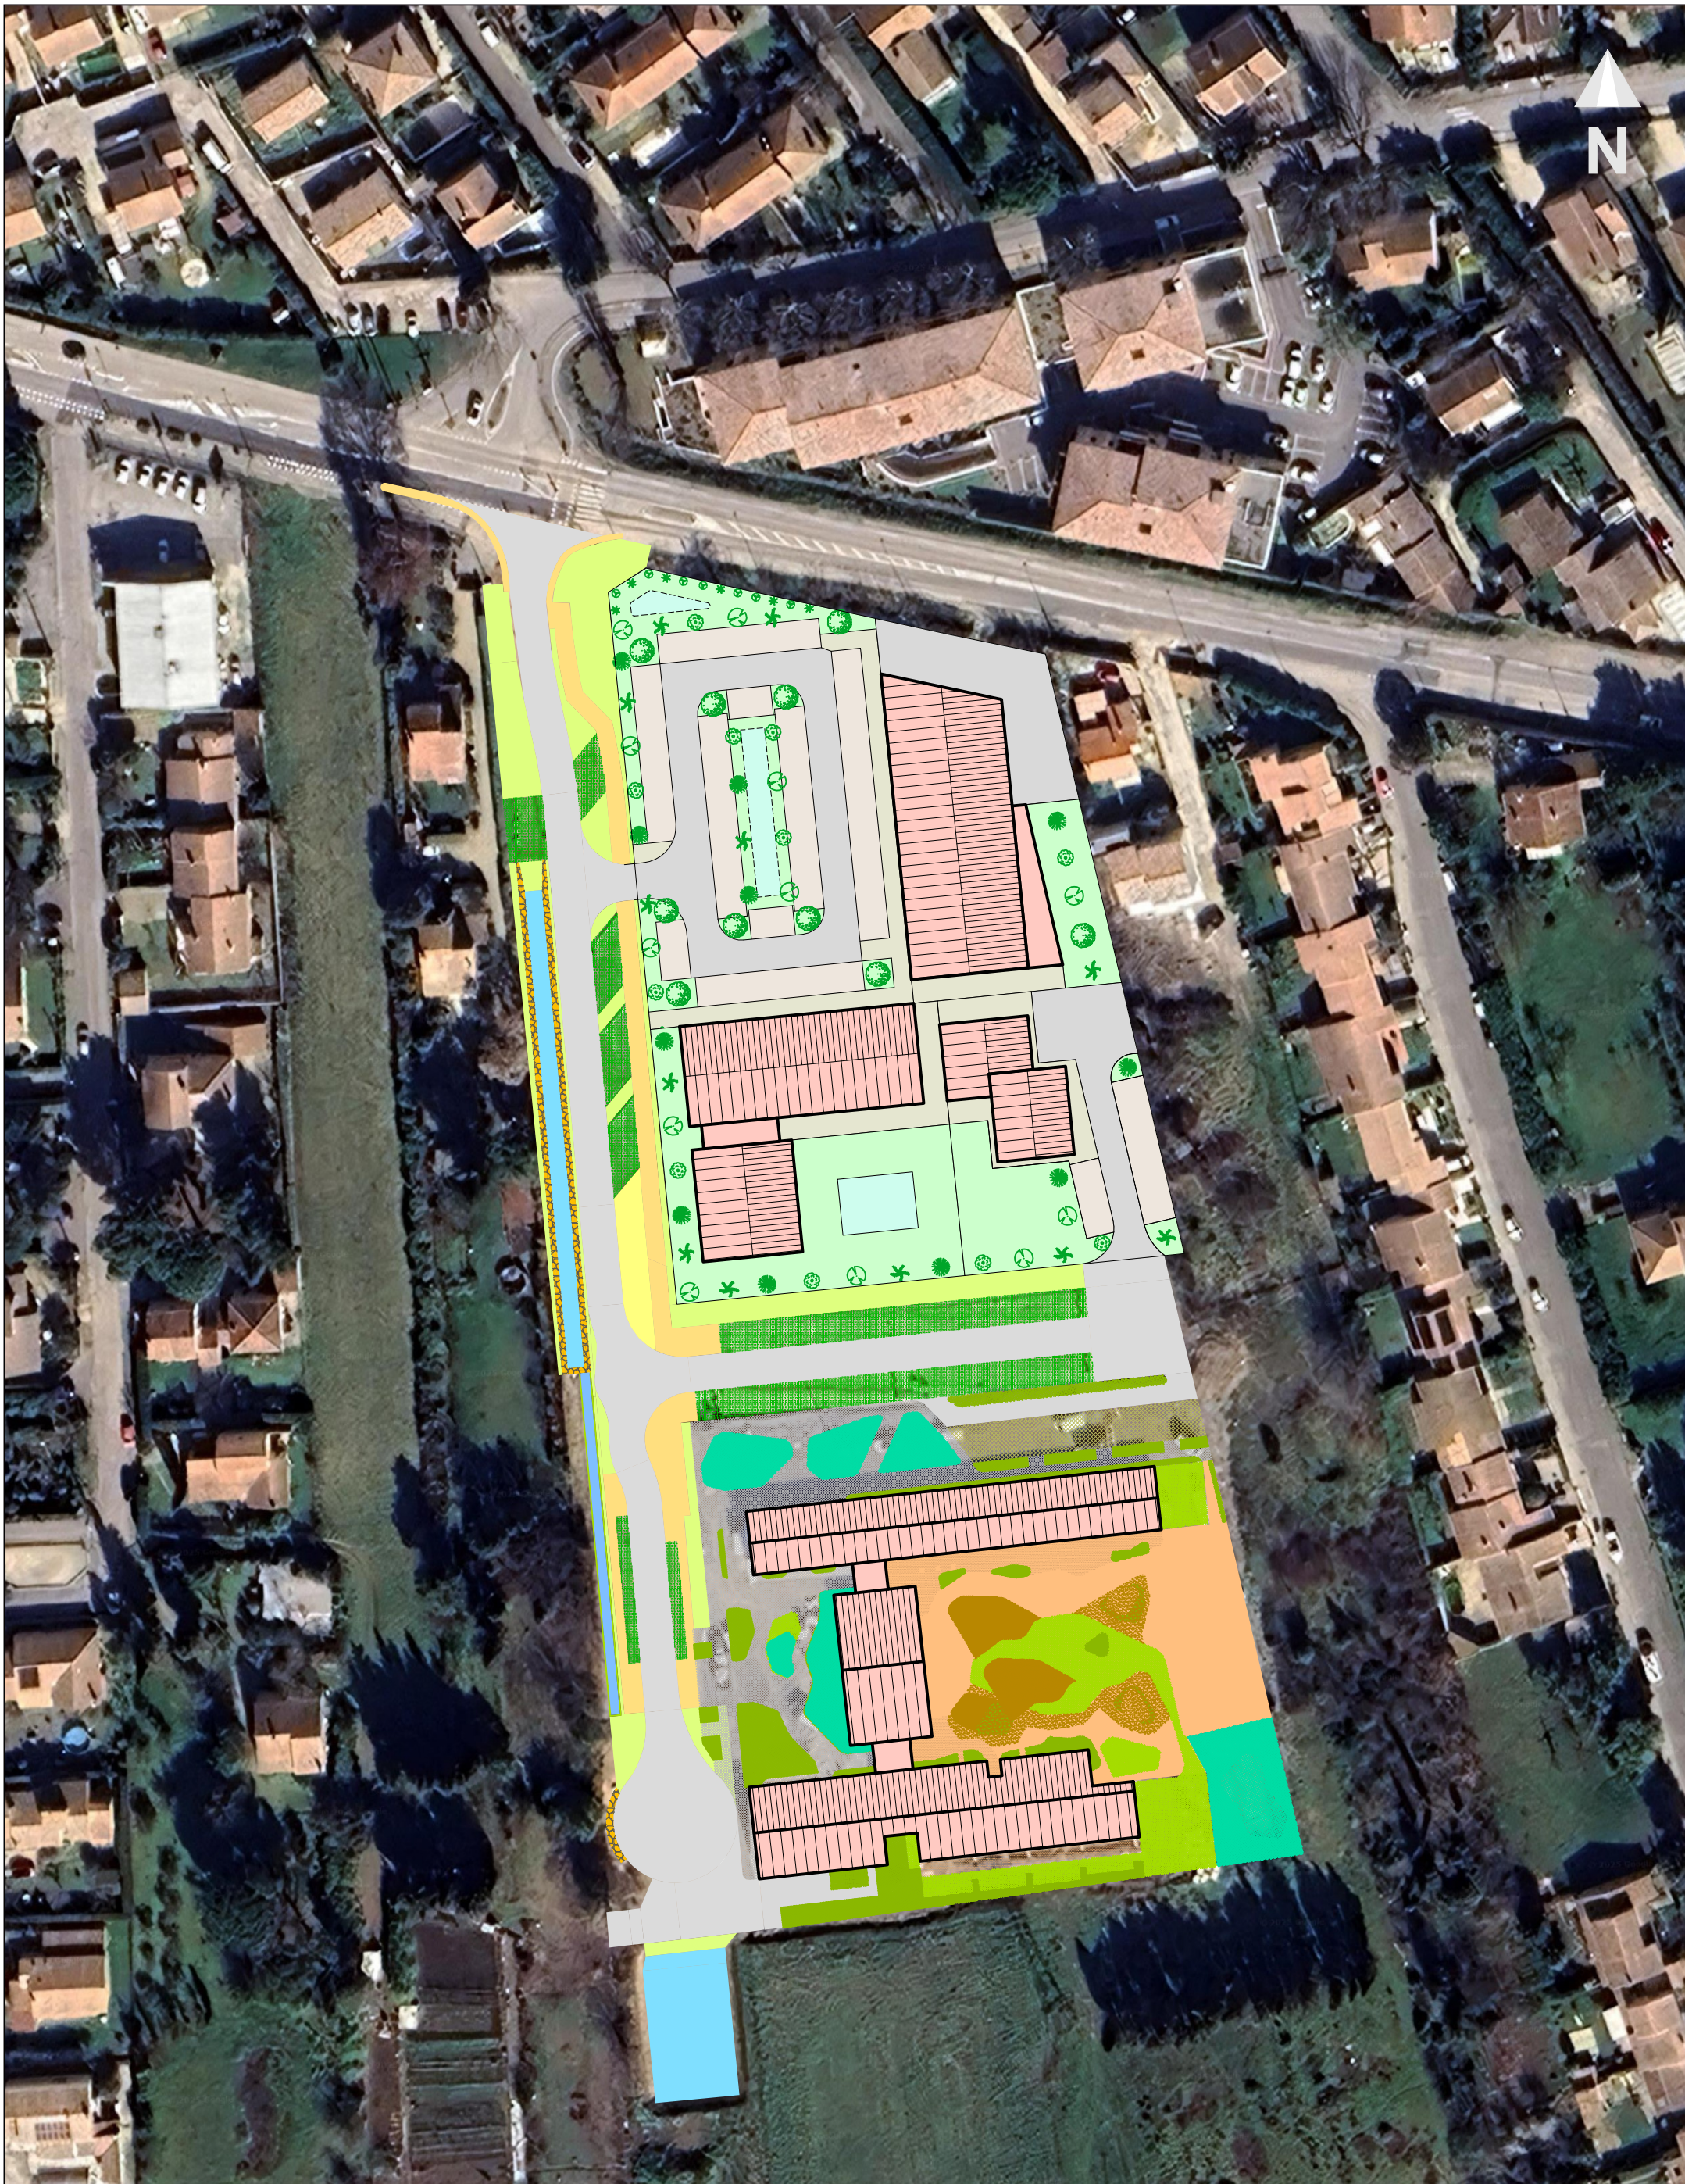

GÉOMÈTRE-EXPERT
GARANT D'UN CADRE DE VIE DURABLE

Cabinet COURBI

Société de Géomètres-Experts
N° d'inscription : 2013C200003

380 rue d'Aquitaine - 84100 ORANGE
T 04 90 34 06 57
contact@cabinet-courbi.fr


Orca
GÉOCONSEILS



Commune de MORIÈRES-LES-AVIGNON (84)
Avenue Jean Monnet
Cadastre : Section BV,
parcelles initiales n° 282, 284, 287, 293 et 295
ECHELLE 1: 1000
Dossier n° 10599 - Décembre 2025 - Maj. Mars 2026

Lotissement d'activités
LES JARDINS DES CRAUX

Permis d'Aménager
PA 9 : HYPOTHÈSE DE BÂTI



Cabinet COURBI
Société de Géomètres-Experts
N° d'inscription : 2013C200003
380 rue d'Aquitaine - 84100 ORANGE
T 04 90 34 06 57
contact@cabinet-courbi.fr

