

Dossier d'examen au cas par cas **Serre agricole photovoltaïque**

—

Louis Mazana
EARL DE FEUILLADE

Lieu dit : Salignes
Commune : FONGRAVE
Code postal : 47260

Février 2026

Sommaire



Pièce 1 : Plan de situation du projet et parcelles projet

Pièce 2 : Plan de situation du projet (1/25 000) Fonds IGN

Pièce 3 : Plan de situation du projet (1/25 000) Satellite

Pièce 4 : Plan de situation du projet (1/16 000) Satellite

Pièce 5 : Plan de situation du projet (1/5 000) Satellite

Pièce 6 : Plan de masse du projet (1/5 000)

Pièce 7. Photographies du terrain dans son environnement


Pièce 8 : Plan des abords (1/5 000)

Pièce 1 : Plan de situation du projet et parcelles projet




Section	Réf�rence cadastrale	#	Contenance (m�)	Adresse	Commune	#	Code Postal
B		215	3930	Salignes	FONGRAVE		47260
B		244	1680	Salignes	FONGRAVE		47260
B		245	3160	Salignes	FONGRAVE		47260
B		550	872	Salignes	FONGRAVE		47260
B		551	125	Salignes	FONGRAVE		47260
B		553	122	Salignes	FONGRAVE		47260
B		554	2108	Salignes	FONGRAVE		47260
B		575	859	Salignes	FONGRAVE		47260
B		583	20338	Salignes	FONGRAVE		47260
B		615	6004	Salignes	FONGRAVE		47260
B		663	20931	Salignes	FONGRAVE		47260
TOTAL			60129				


Pièce 2 : Plan de situation du projet (1/25 000) Fonds IGN

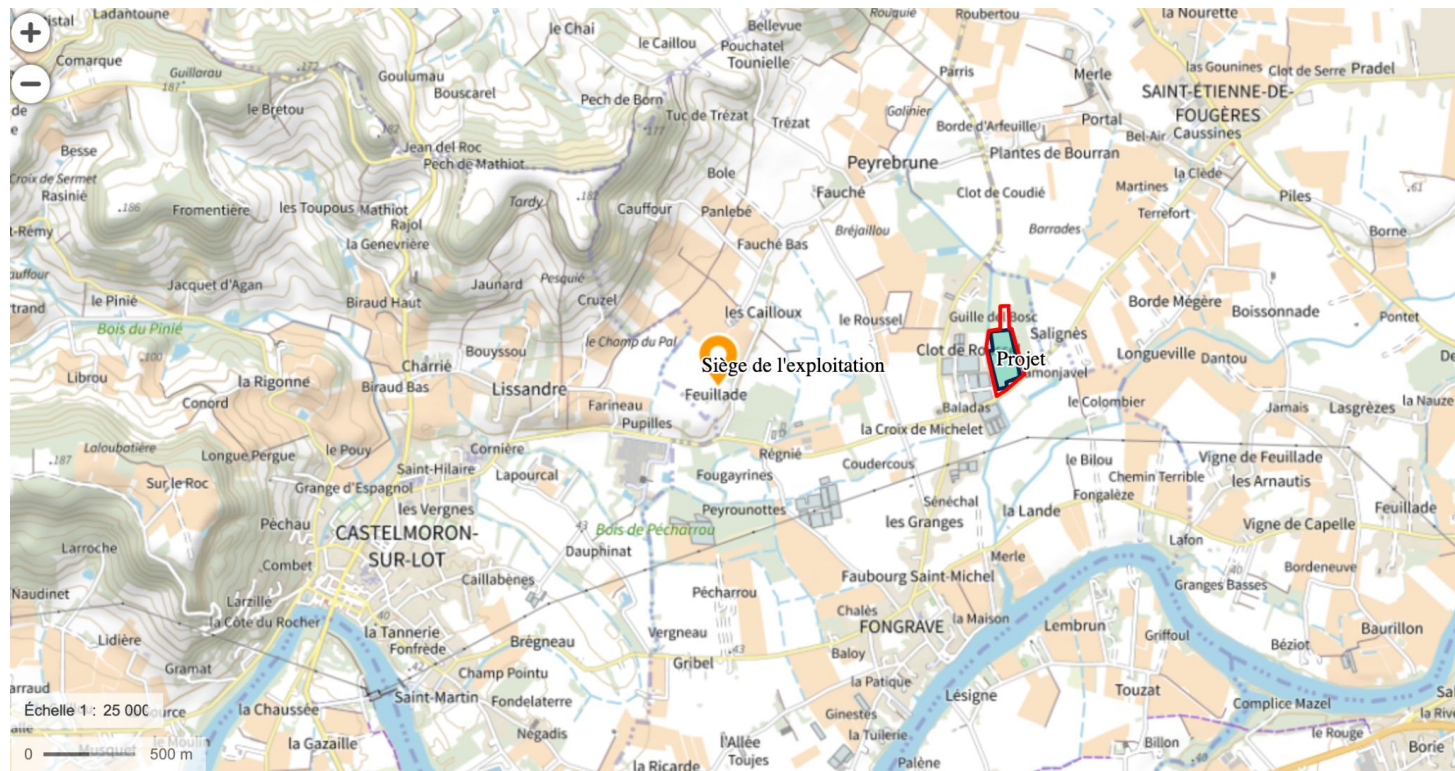

Pièce 3 : Plan de situation du projet (1/25 000) Satellite

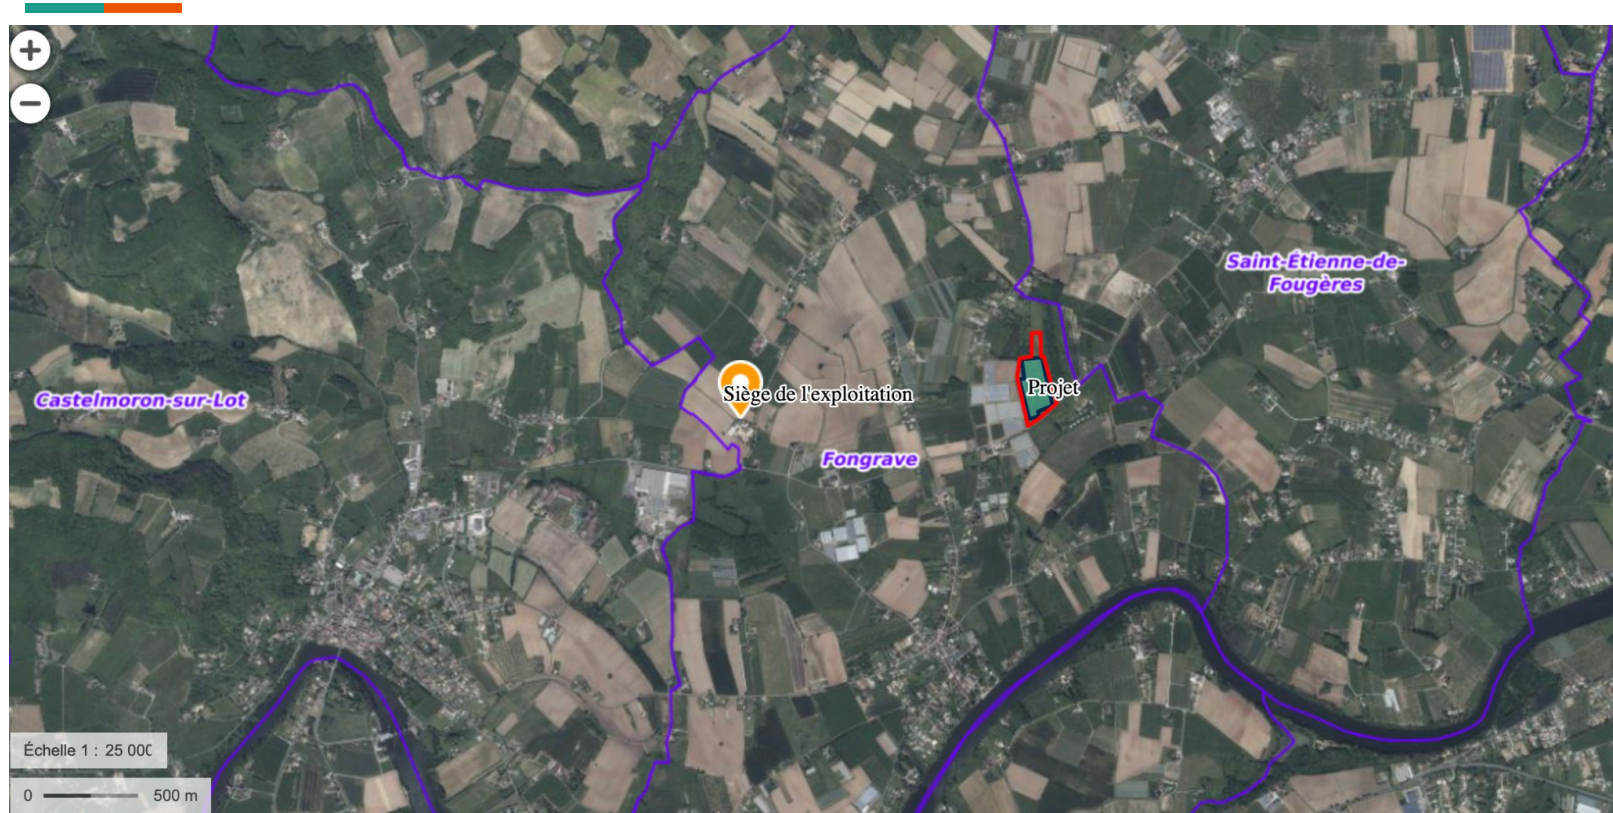


Pièce 4 : Plan de situation du projet (1/16 000) Satellite

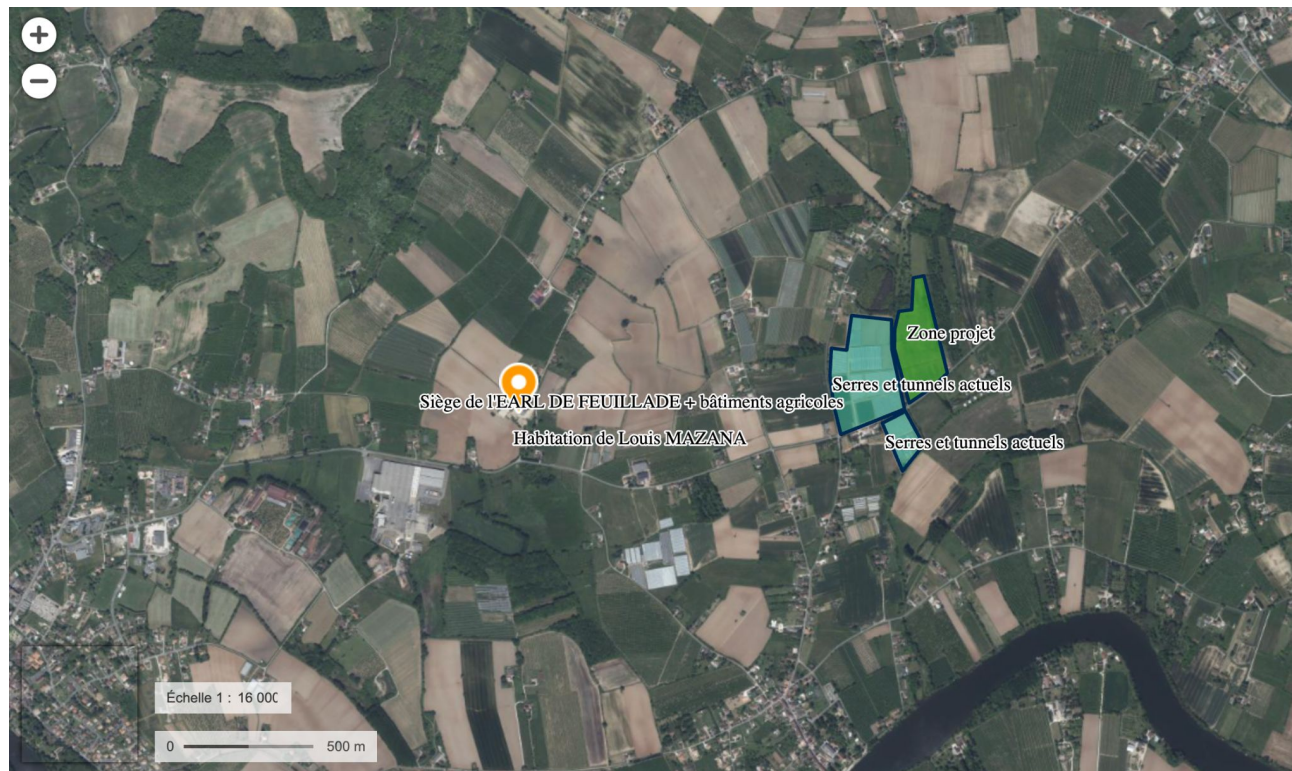

Pièce 5 : Plan de situation du projet (1/5000) Satellite




Pièce 6 : Plan de masse du projet (1/4 000)

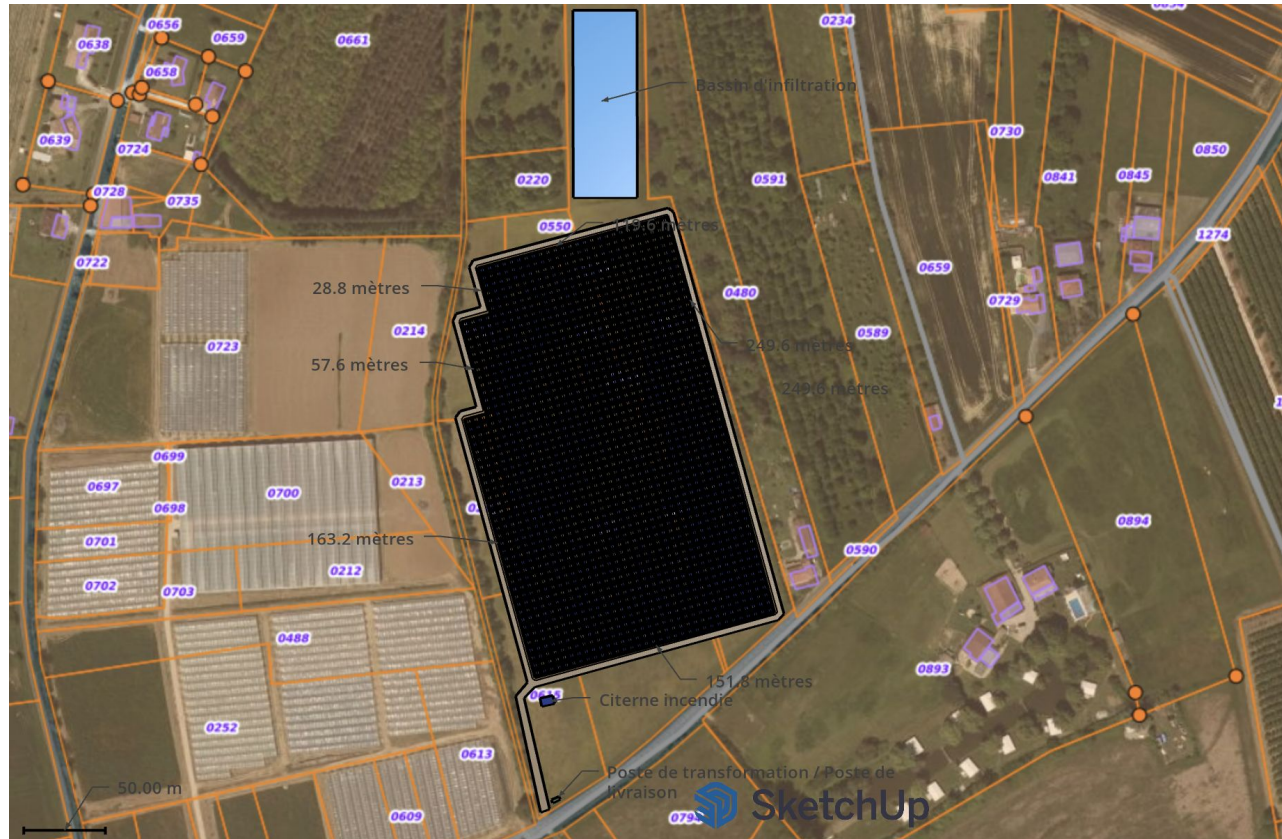

Pièce 7. Photographies du terrain dans son environnement

Angle 1 : Environnement proche

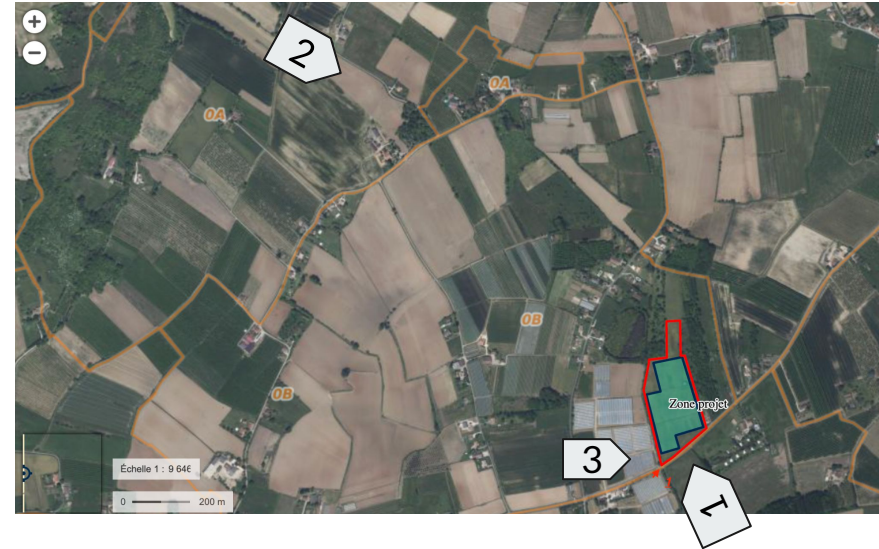

Pièce 7. Photographies du terrain dans son environnement

*Angle 2 : Environnement lointain Zone projet
non visible depuis cet environnement lointain*



Pièce 7. Photographies du terrain dans son environnement

Angle 3 : Zone projet partiellement visible depuis cet environnement lointain notamment grâce à un masque paysager composé de haies et arbres le long du ruisseau de la Baradasse



Pièce 8 : Plan des abords (1/5 000)

