




VUE 1 : sur le terrain depuis la RD 57

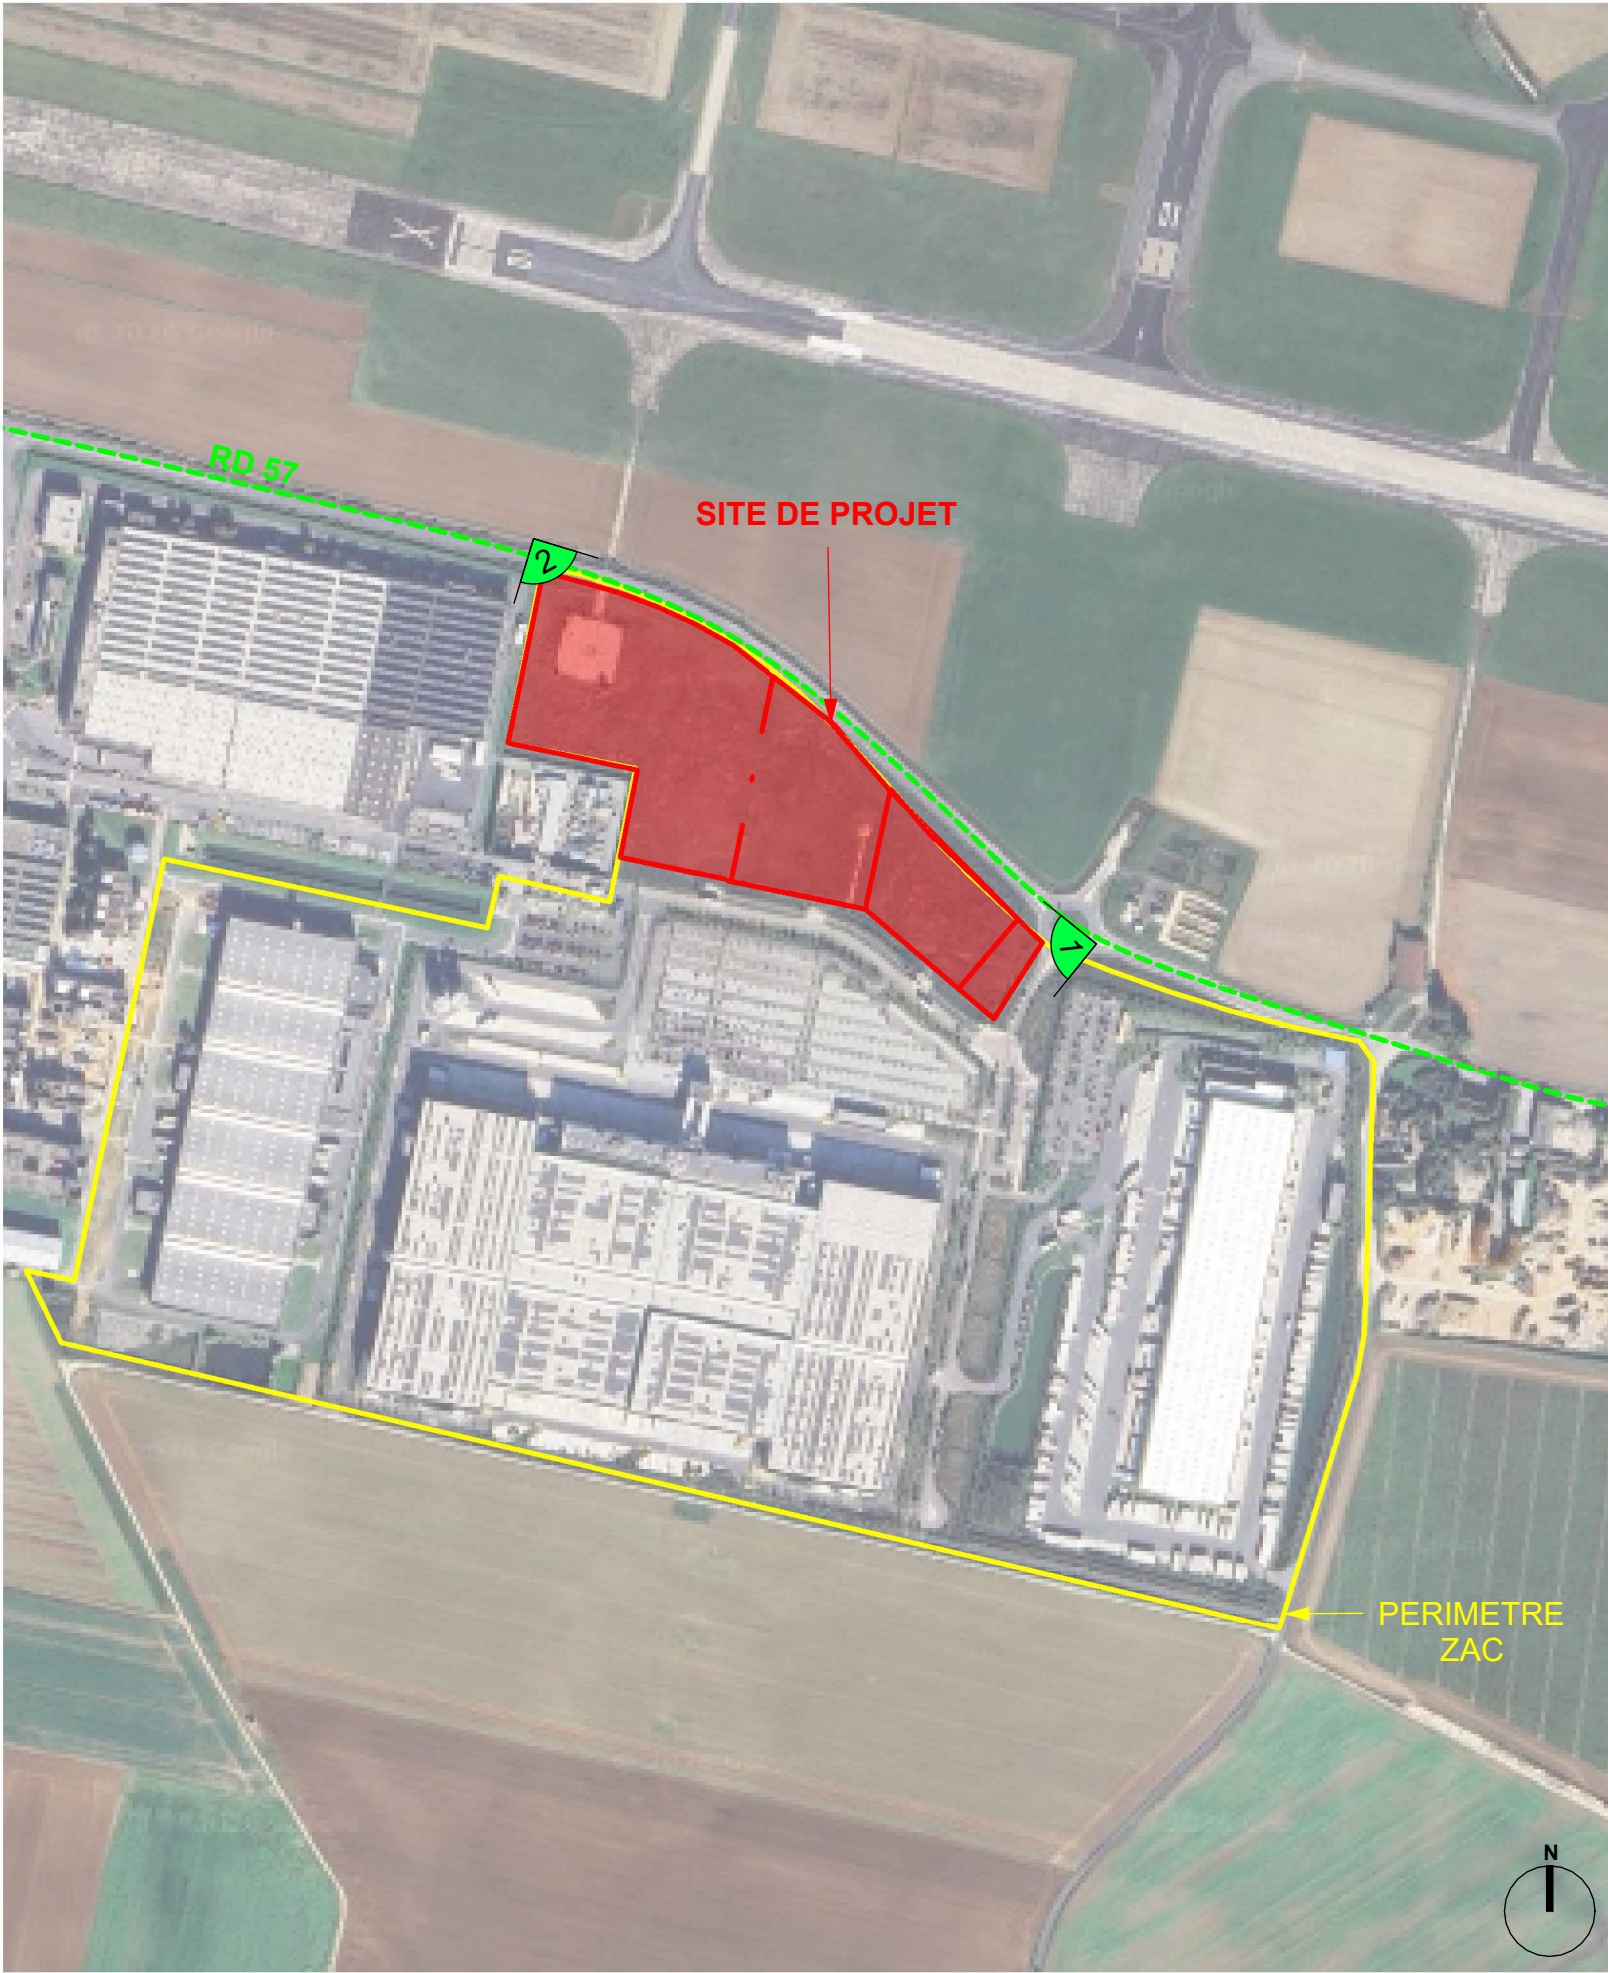

VUE 2 : sur le terrain depuis la RD 57

" Ce plan est destiné à obtenir une autorisation administrative de construire, et ne saurait être considéré comme un plan d'exécution ".

Demandeur :	GA SMART BUILDING 69, Bd Maiesherbes, 75 008 PARIS	Projet :	CONSTRUCTION D'UN BATIMENT COMMUNE DE MONTEREAU-SUR-LE-JARD	Plan :	ENVIRONNEMENT PROCHE	Echelle :		N° Affaire :	1477	Maitrise d'oeuvre : 7, rue Bayard 75 008 PARIS T: 0033 (0)1 42 25 26 07 www.groupefranc.com
						N° Plan :	Etabli par :			
						07-1	MLE	Date :	AVRIL 2026	