




VUE 3 : sur le terrain depuis la D471

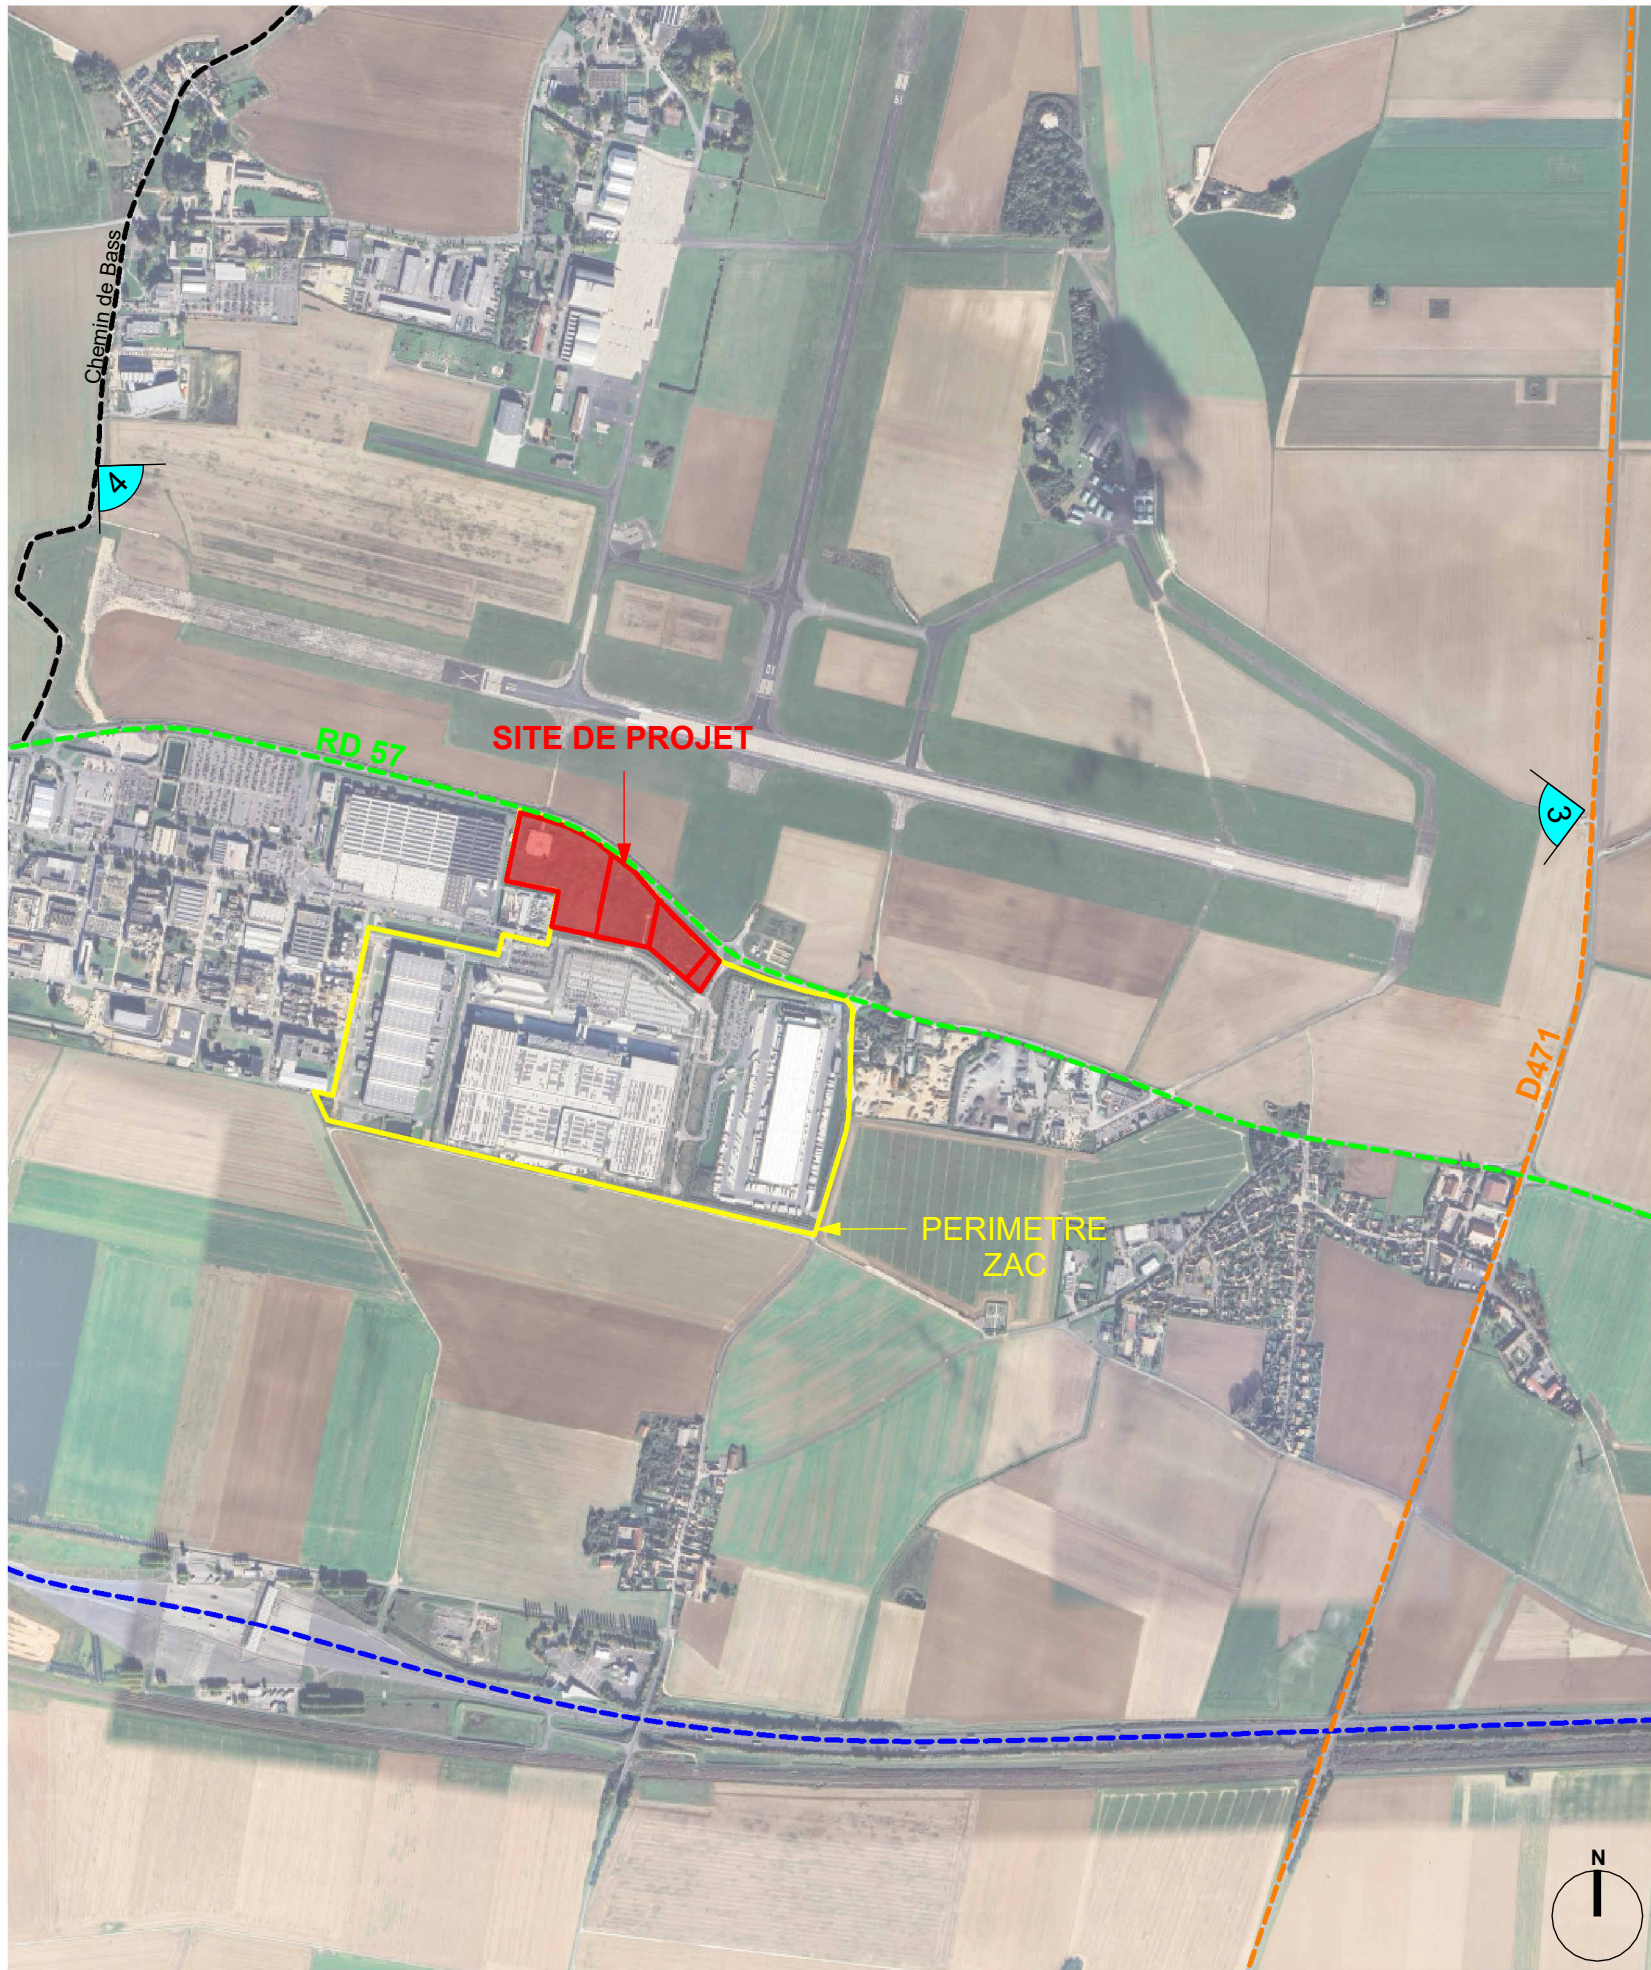

VUE 4 : sur le terrain depuis le chemin de Bass

" Ce plan est destiné à obtenir une autorisation administrative de construire, et ne saurait être considéré comme un plan d'exécution ".

Demandeur : GA SMART BUILDING 69, Bd Malesherbes, 75 008 PARIS	Projet : CONSTRUCTION D'UN BATIMENT COMMUNE DE MONTEREAU-SUR-LE-JARD	Plan : PHOTOGRAPHIE LOINTAIN	Echelle : 1 : 15000	N° Plan : 08-1	N° Affaire : 1477 Etabli par : MLE Date : AVRIL 2026	Maitrise d'oeuvre : 7, rue Bayard 75 008 PARIS T: 0033 (0)1 42 25 26 07 www.groupefranc.com 
---	---	--	-------------------------------	--------------------------	--	---