

DOSSIER PERMIS DE CONSTRUIRE

PROVISOIRE

03/04/2026

ST CYR SUR LOIRE

RUE EUGÈNE CHEVREUL, 37540 ST CYR SUR LOIRE

Maître d'Ouvrage :

NHOOD

2 rue Mendès France
44230 St Sébastien sur Loire

nh00d

AVENTIM

11 rue Lafayette
44000 Nantes

AVENTIM

Maître d'Ouvre :

BLAMM ARCHITECTURE


11 Rue du Calvaire
44000 Nantes

BLAMM
ARCHITECTURE


PLAN DE SITUATION



PLAN CADASTRAL

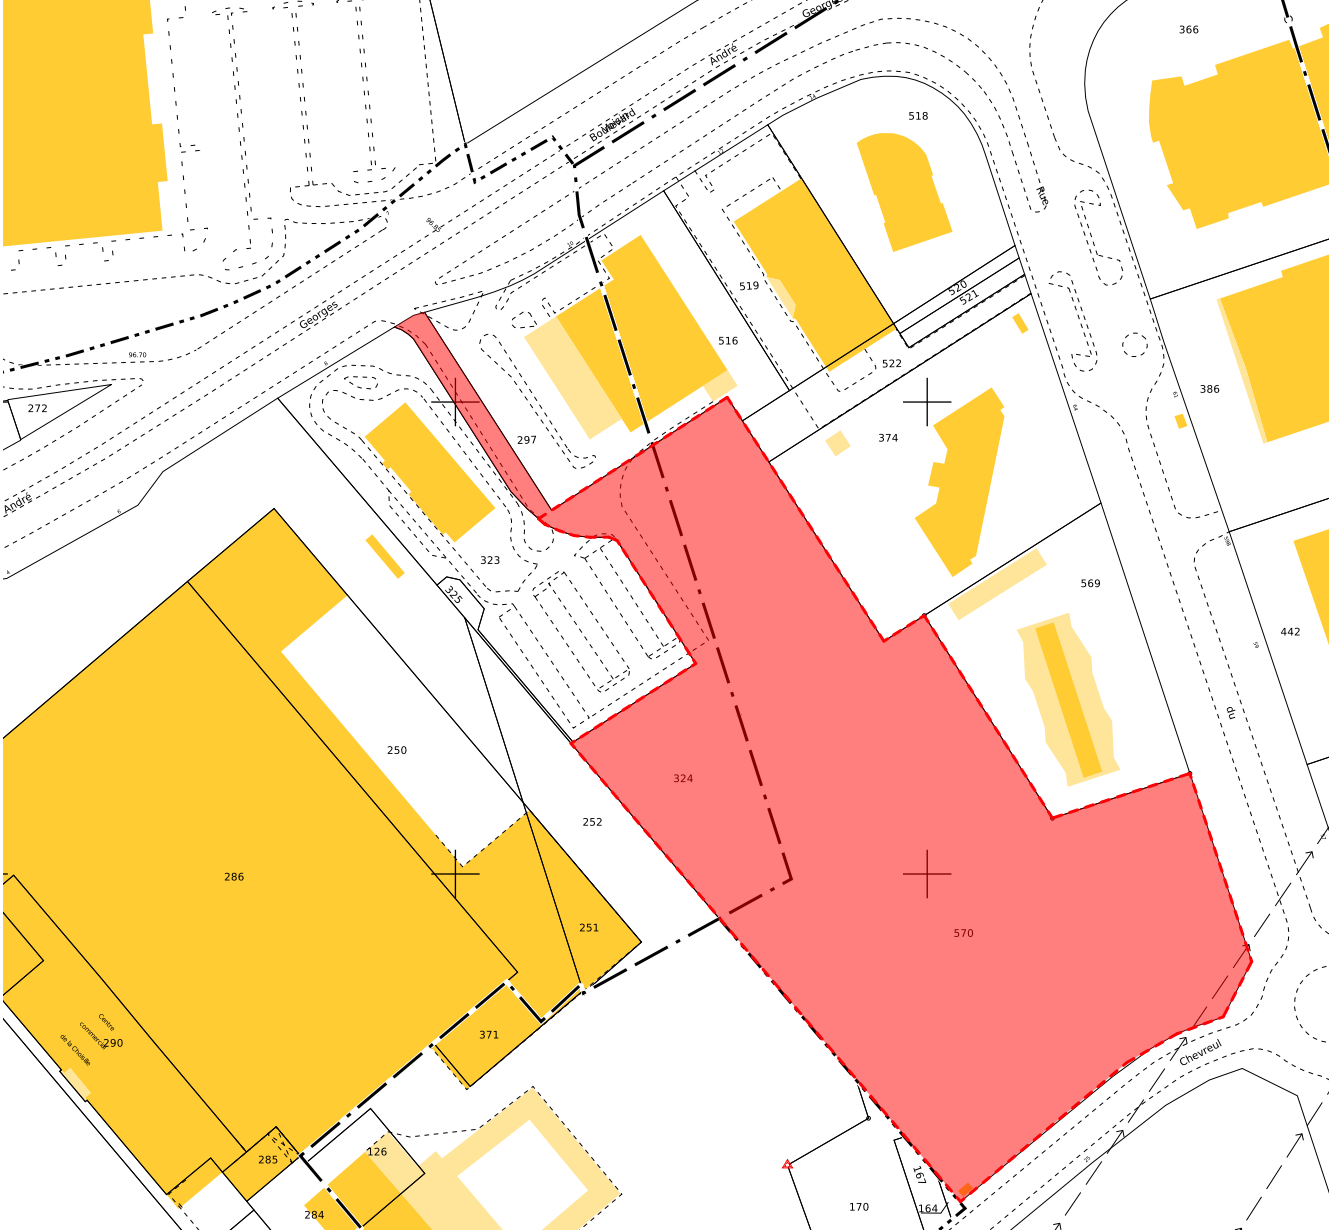




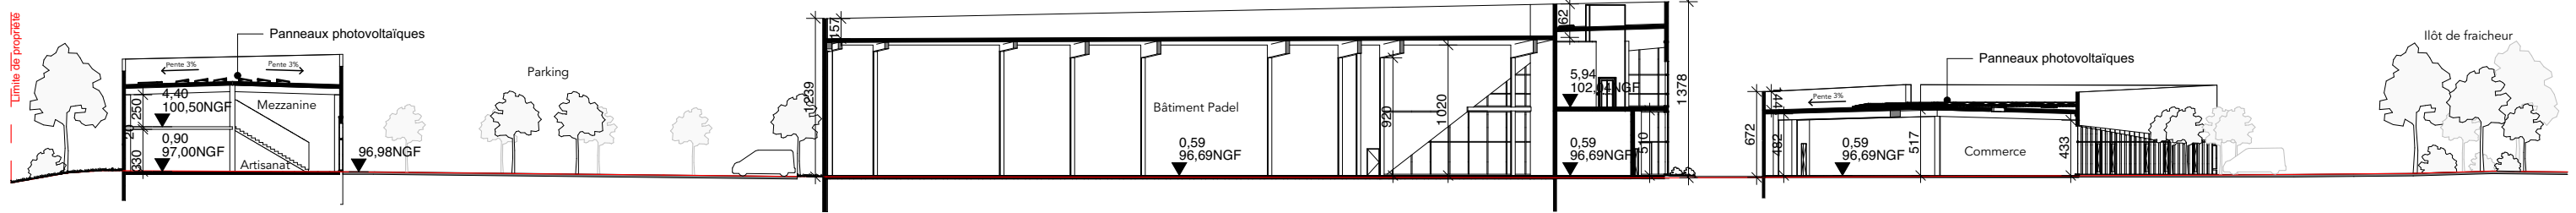


Coupe AA - Bâtiments 2 / 3 et 4 - Coupe longitudinale




Coupe BB - Bâtiments 1 et 3

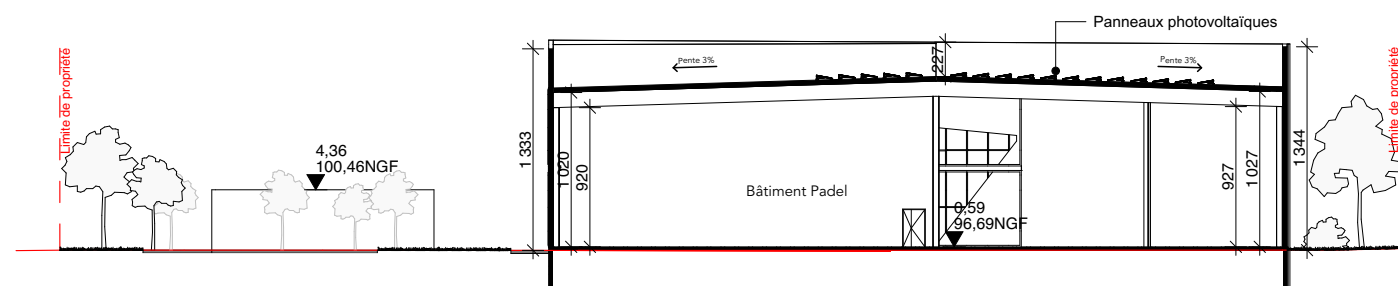


Coupe CC - Bâtiment 3 - Coupe transversale

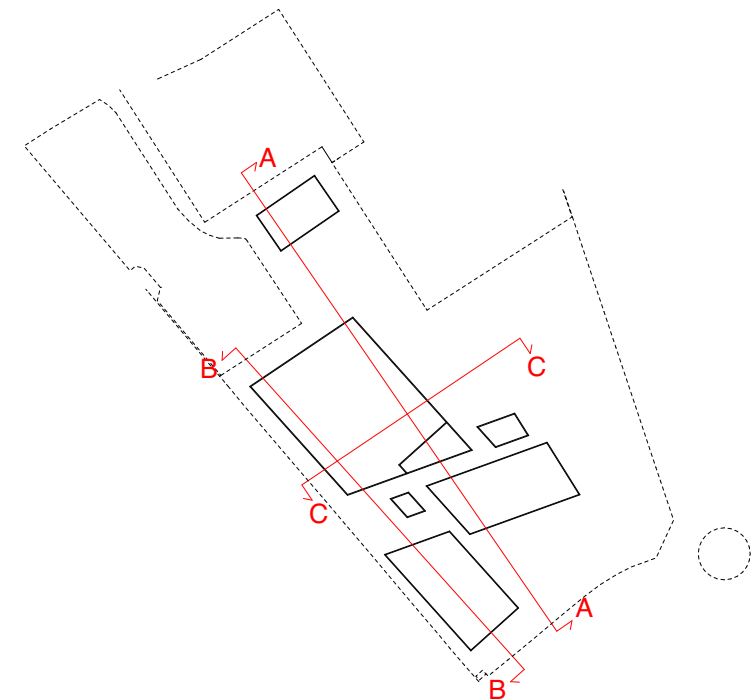


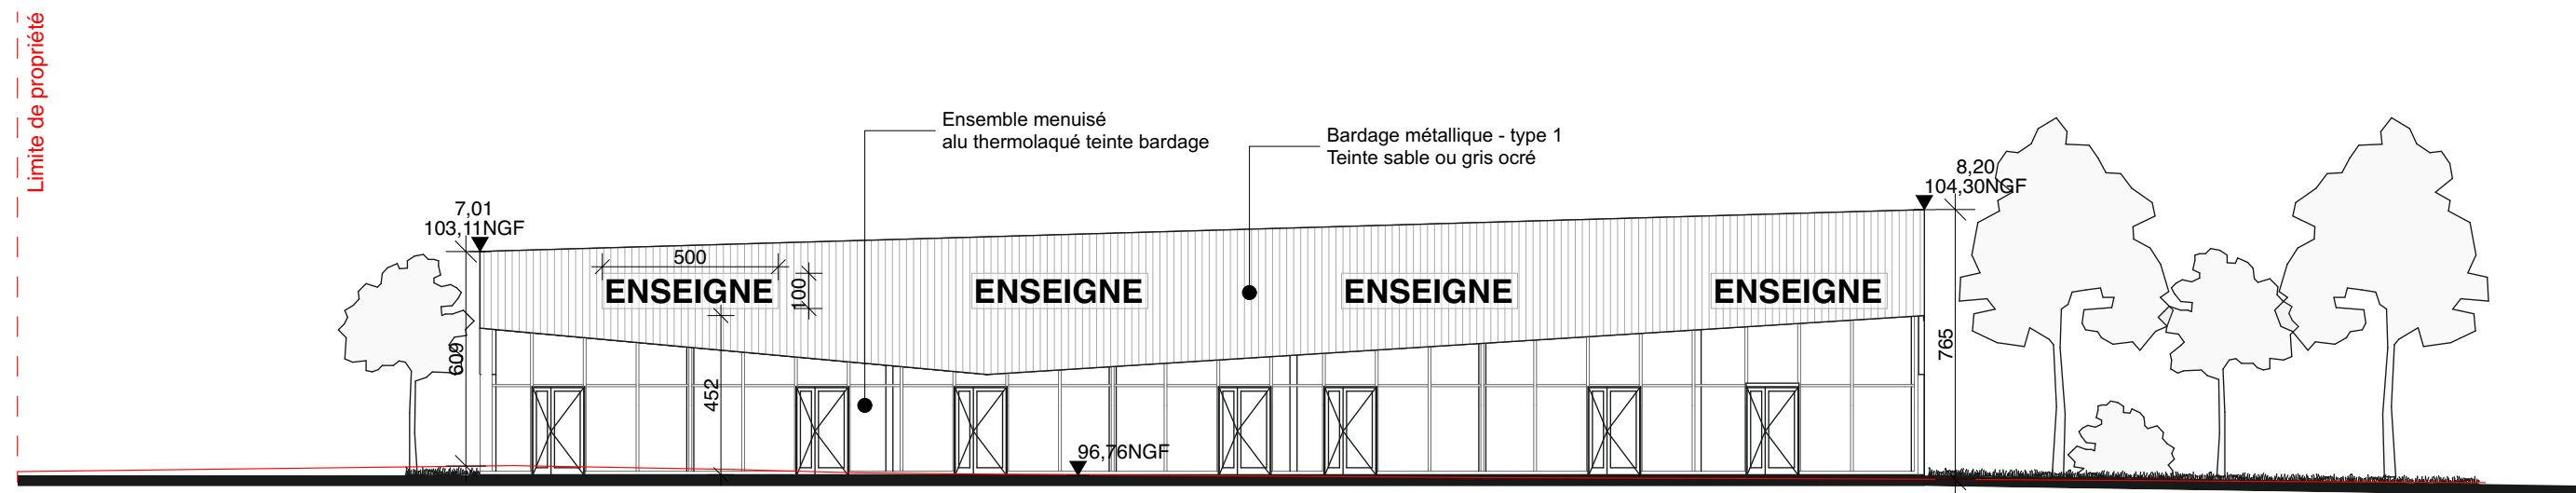


Bâtiment 1 Commerces - Façade Nord-Est

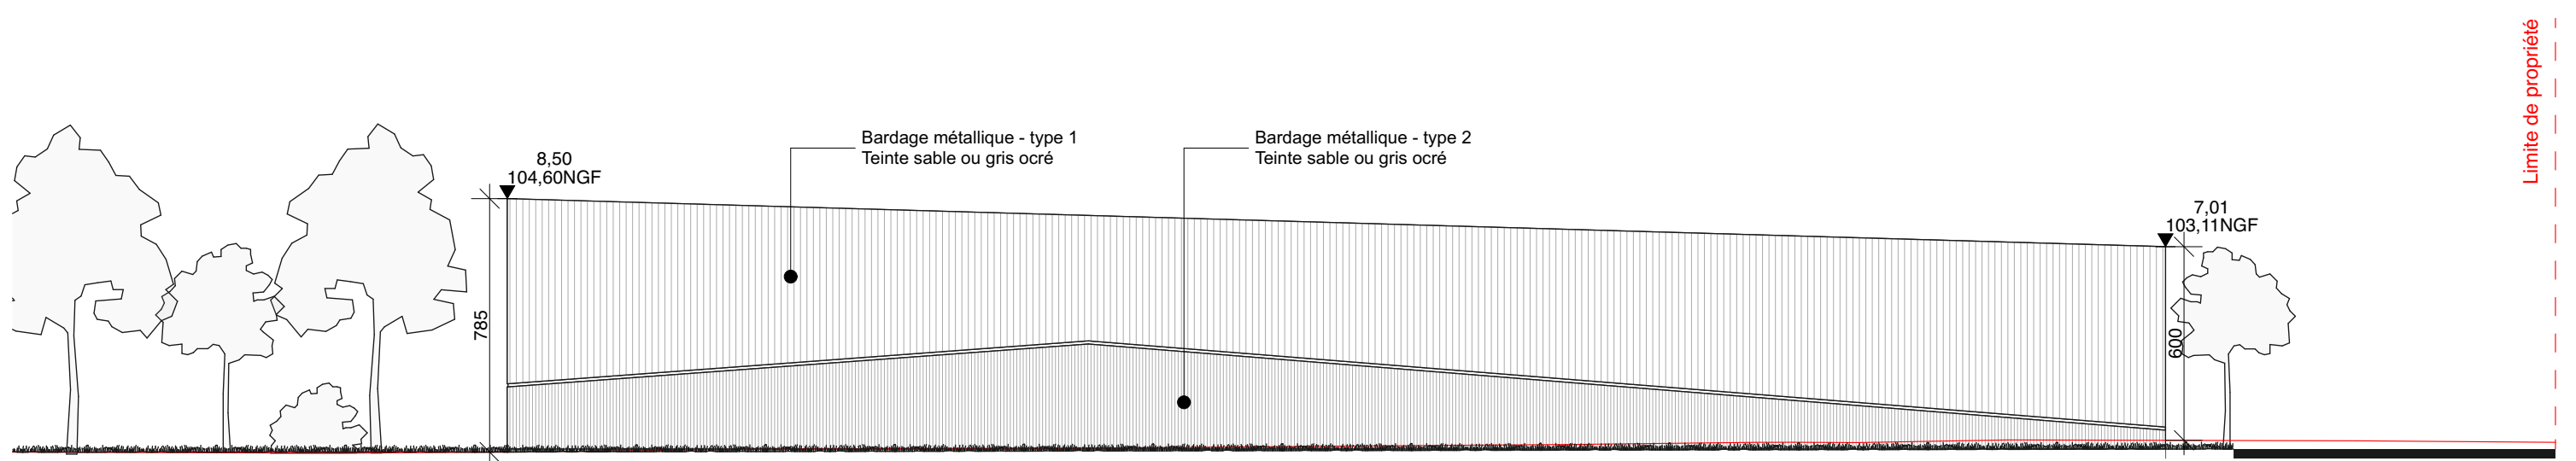


Bâtiment 1 Commerces - Façade Sud-Ouest

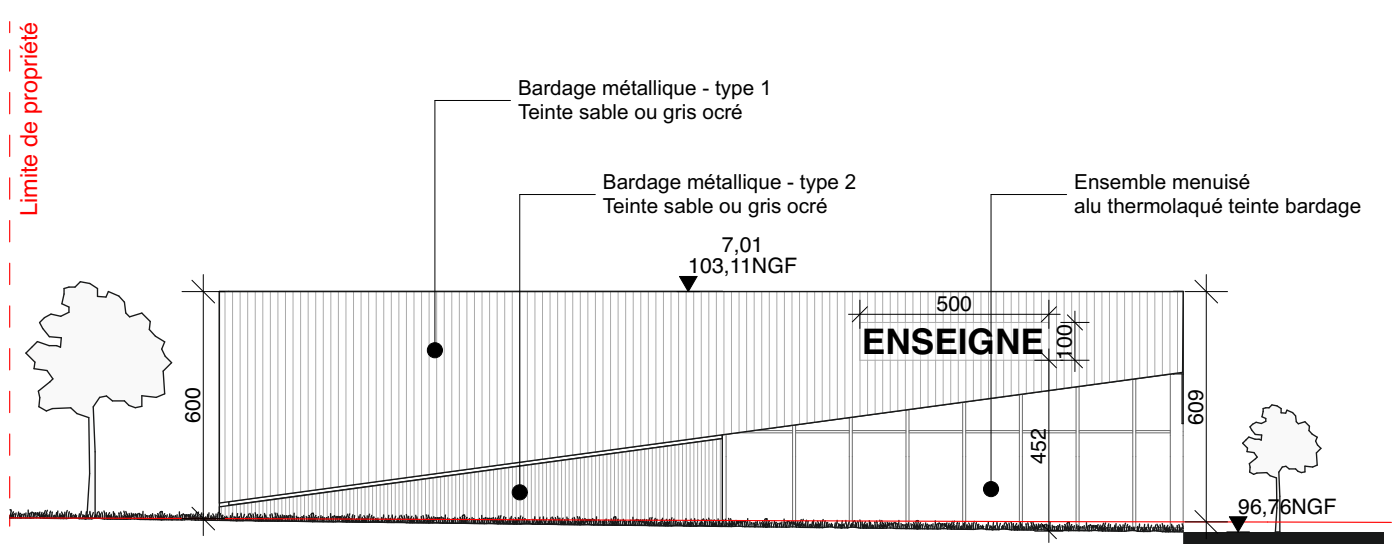


Bâtiment 1 Commerces - Façade Sud-Est

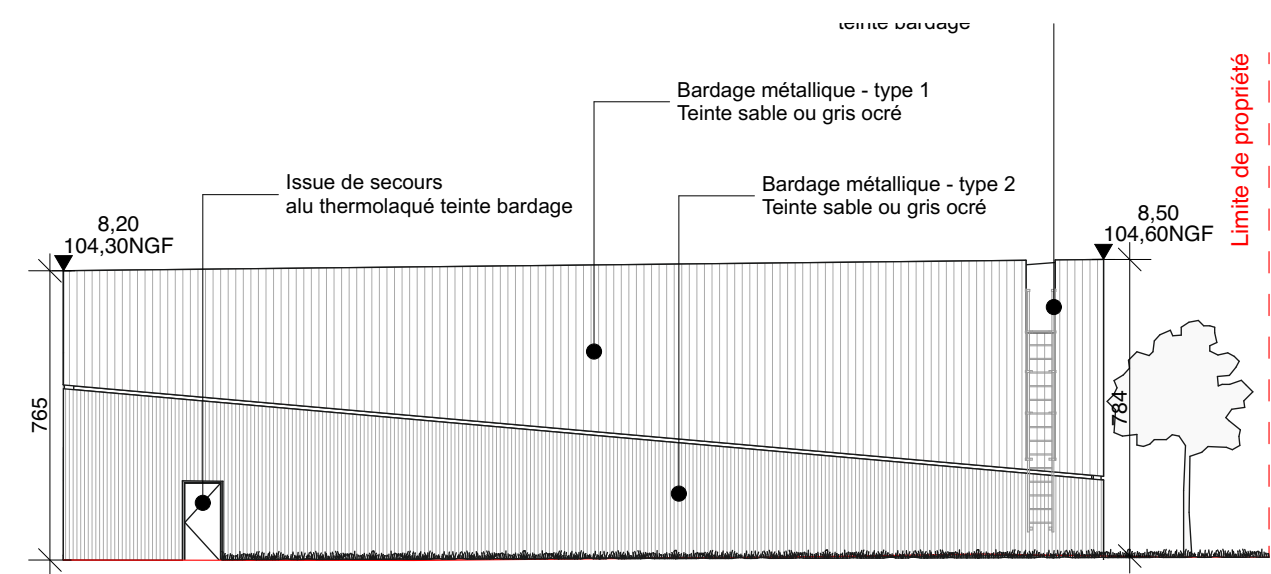


Bâtiment 1 Commerces - Façade Nord-Ouest

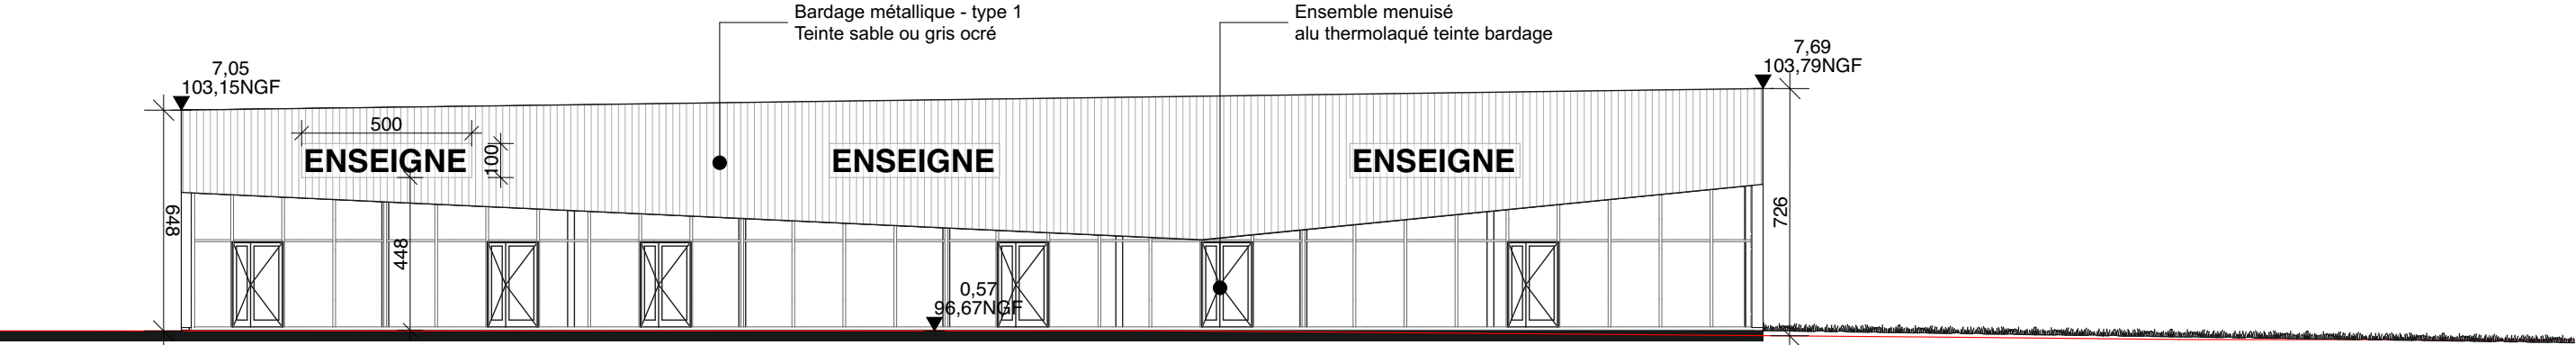


Bâtiment 2 Commerces - Façade Sud-Est

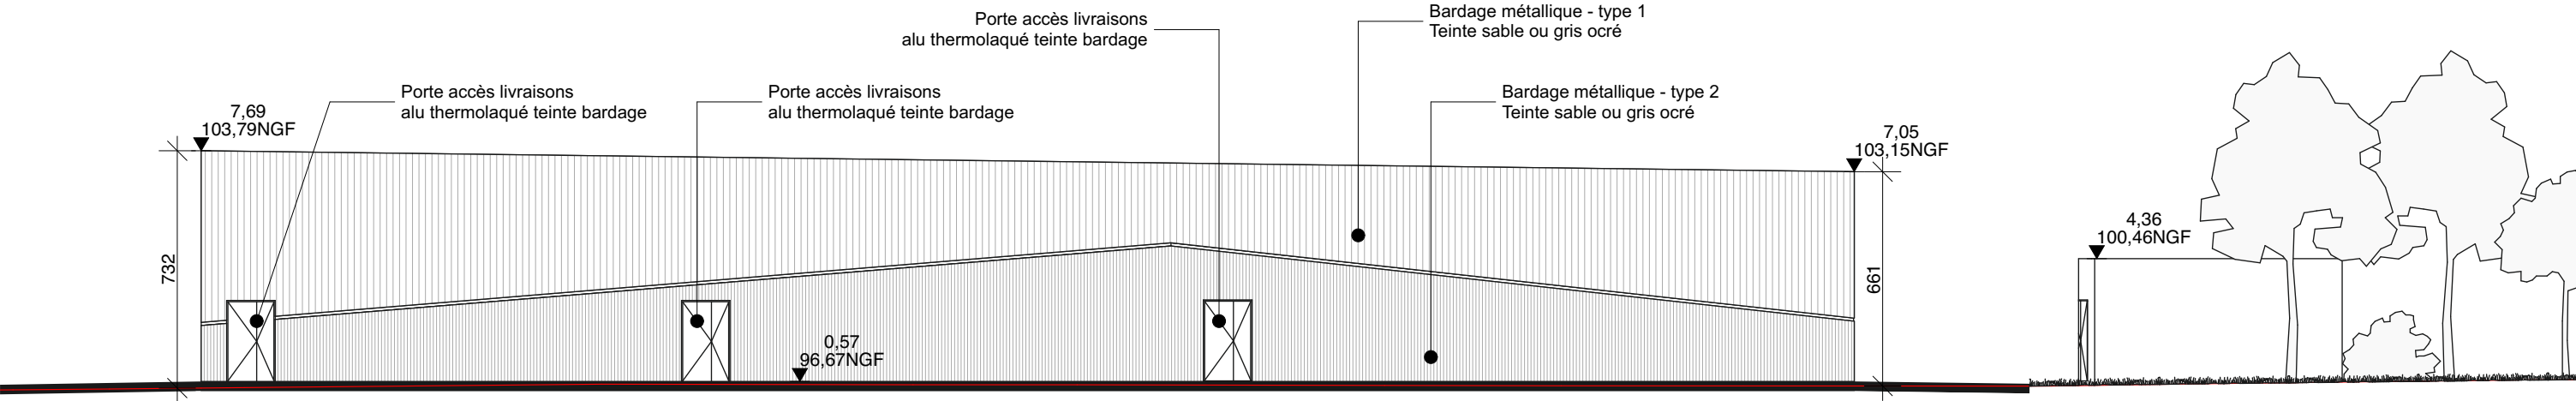


Bâtiment 2 Commerces - Façade Nord-Ouest

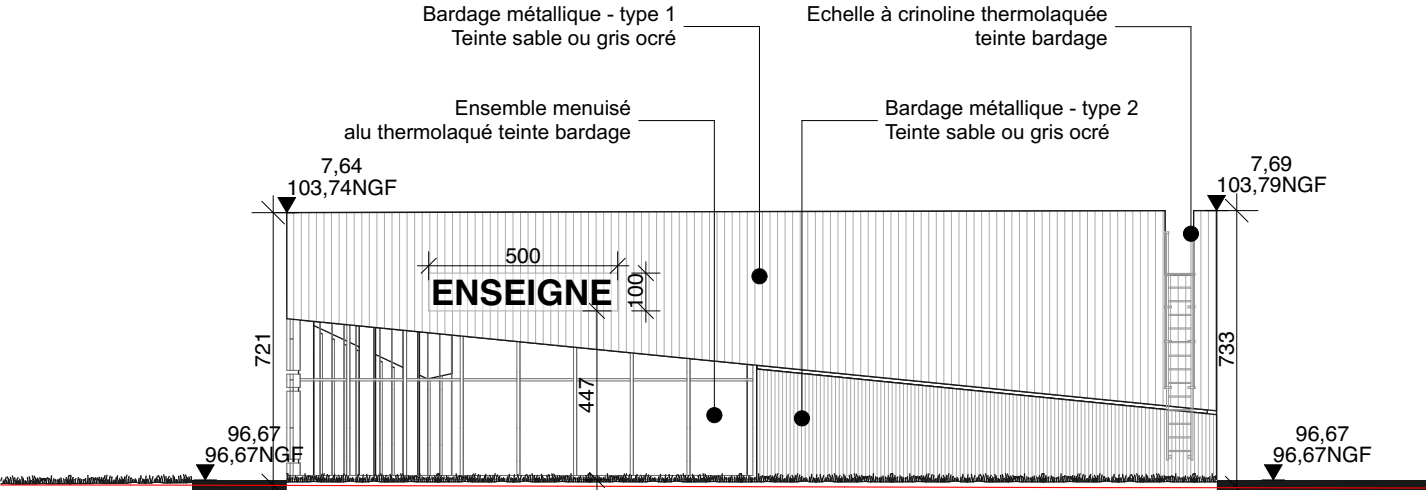


Bâtiment 2 Commerces - Façade Nord-Est

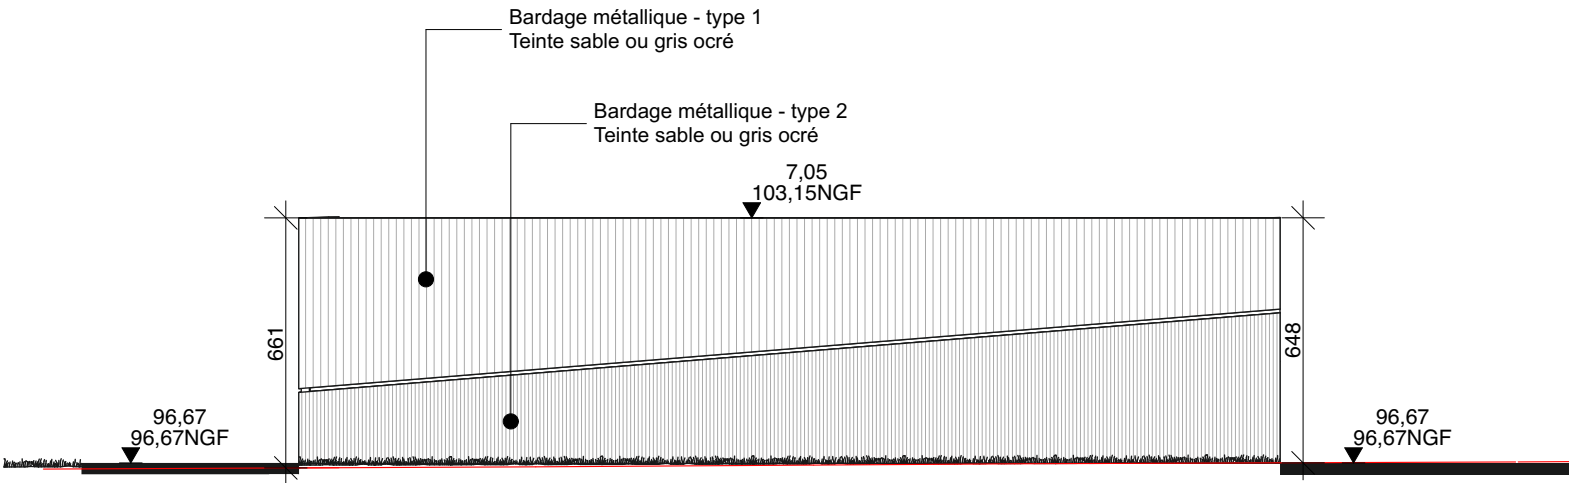


Bâtiment 2 Commerces - Façade Sud-Ouest

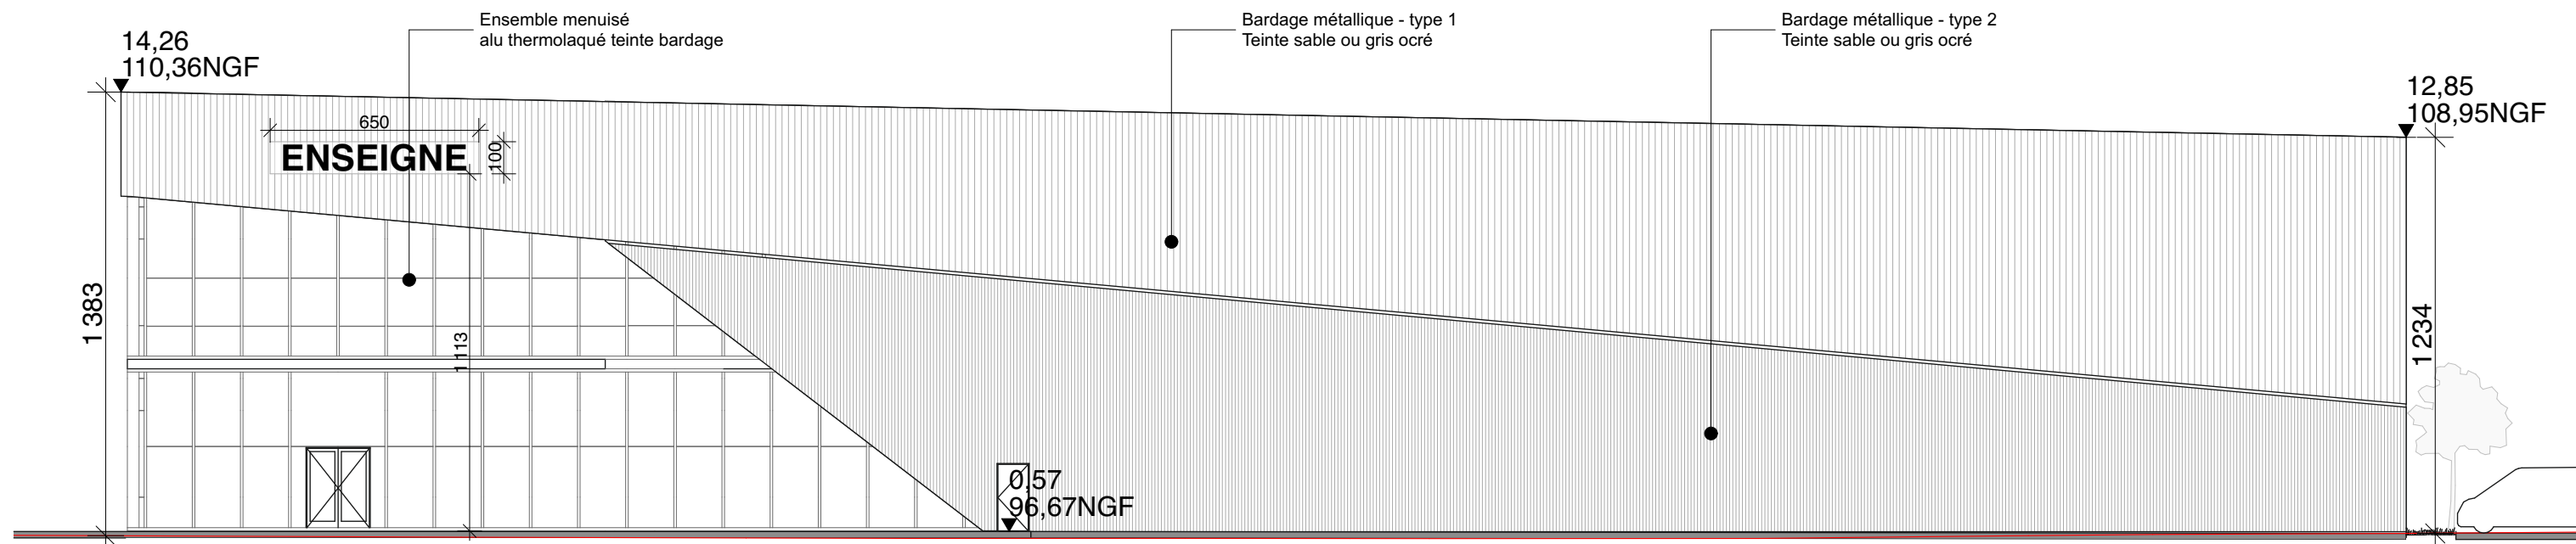


Bâtiment 3 Padel - Façade Nord-Est

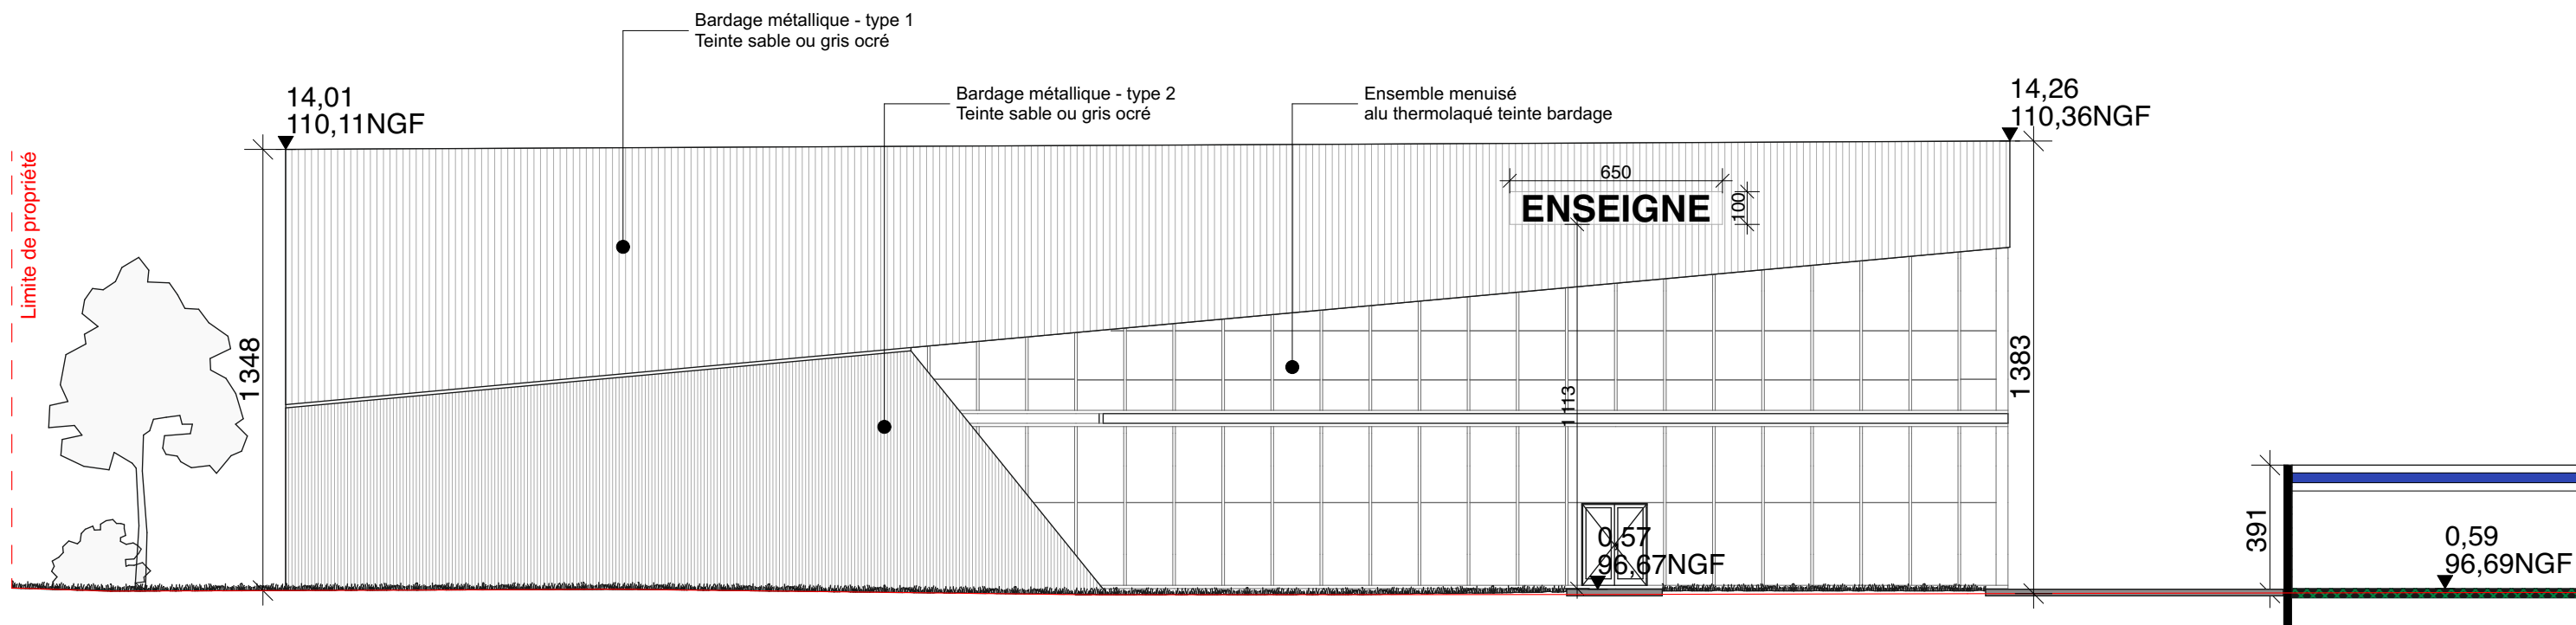


Bâtiment 3 Padel - Façade Sud-Est

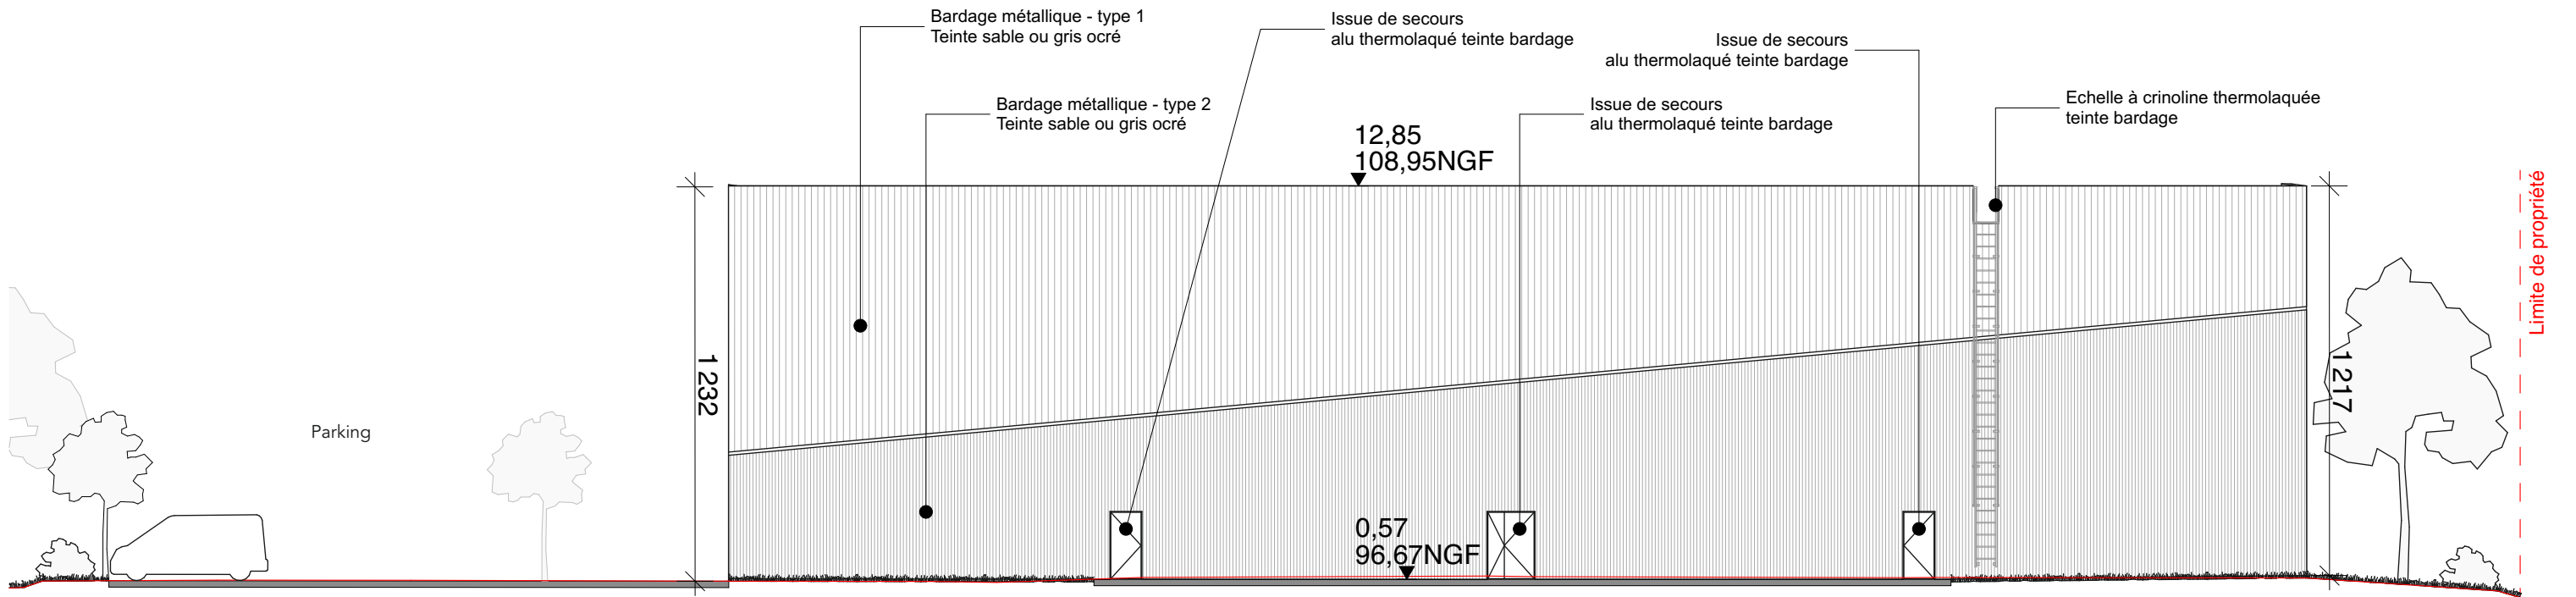


Bâtiment 3 Padel - Façade Nord-Ouest

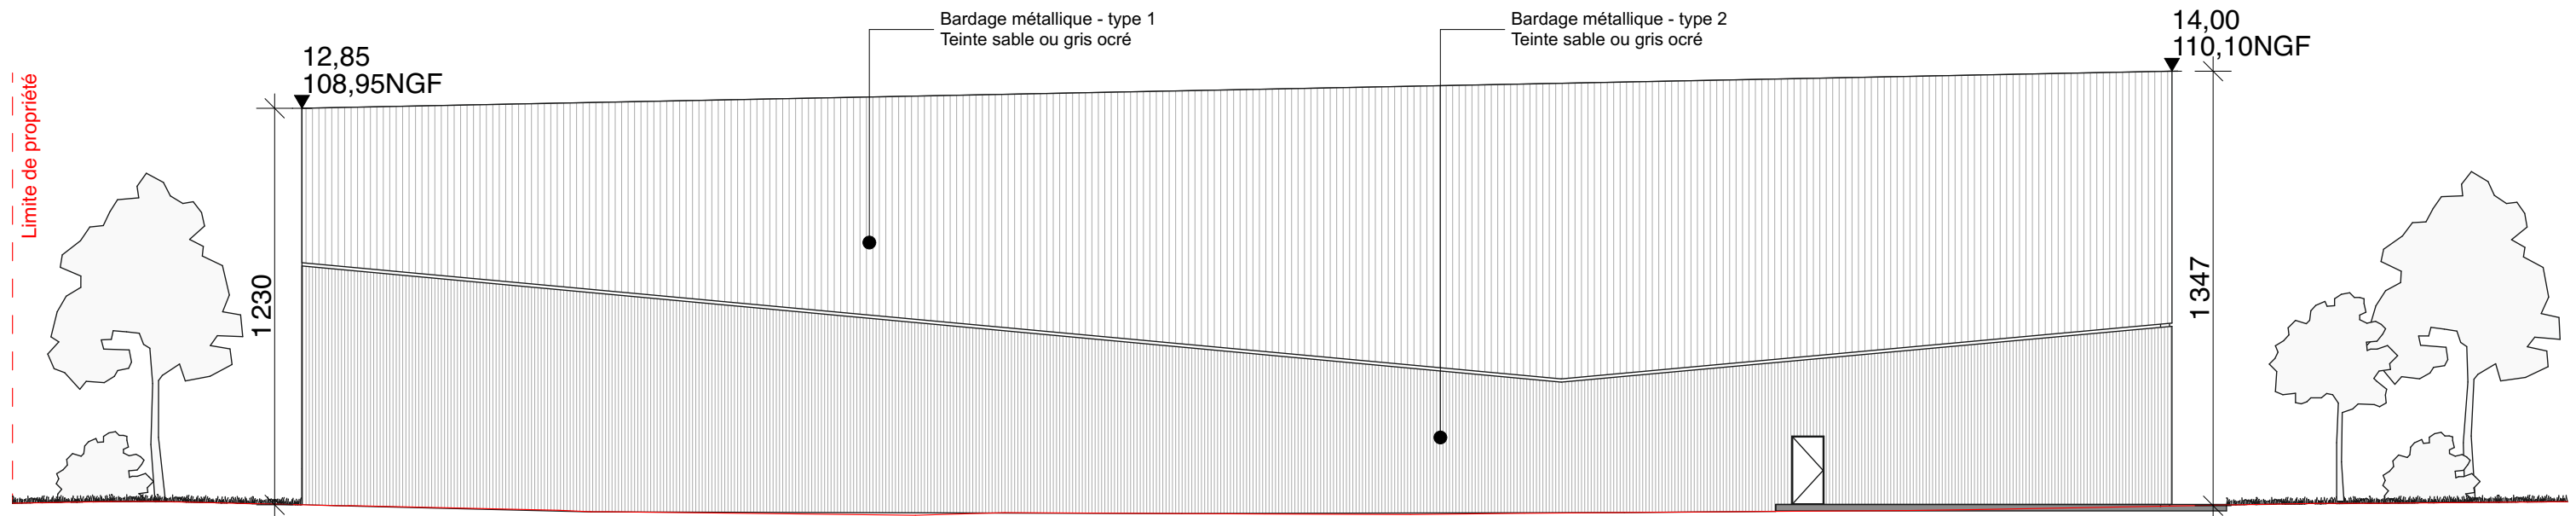


Bâtiment 3 Padel - Façade Sud-Ouest

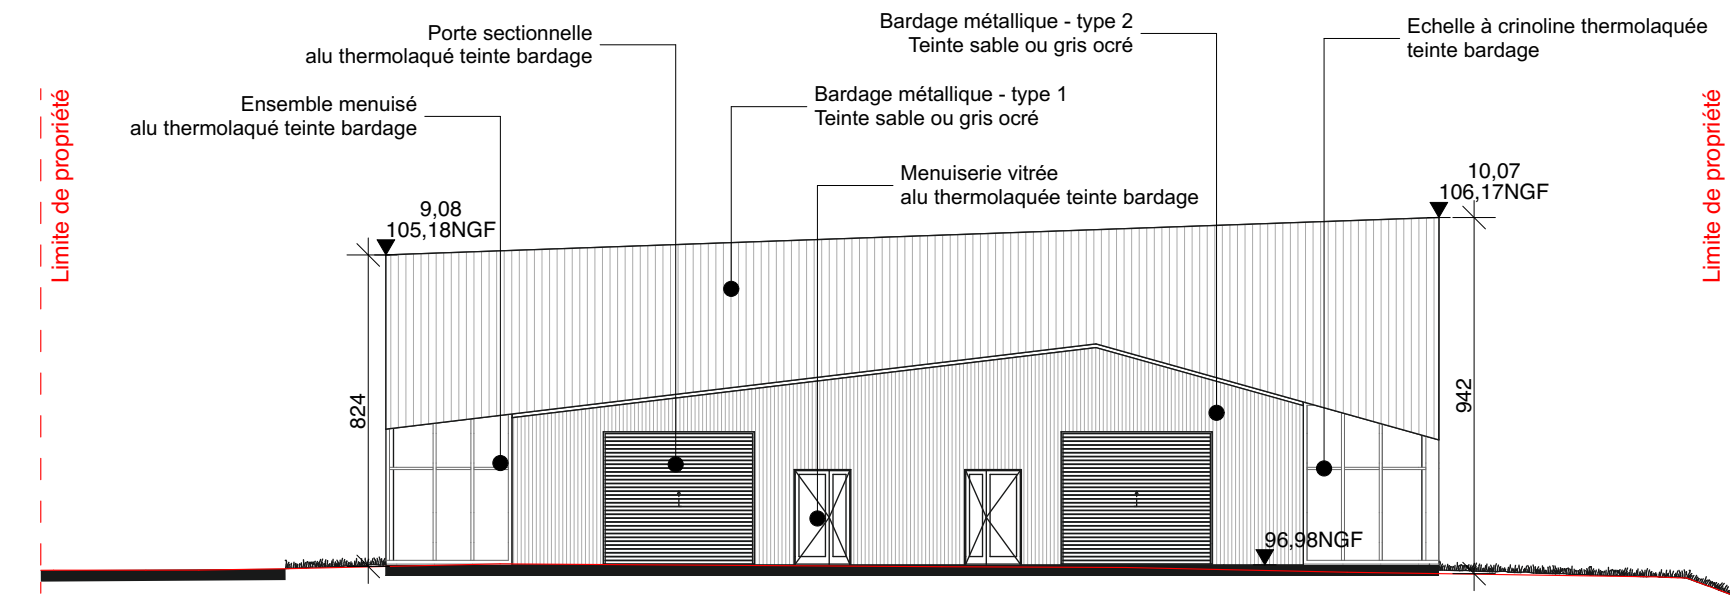


Bâtiment 4 Artisanat - Façade Sud-Est

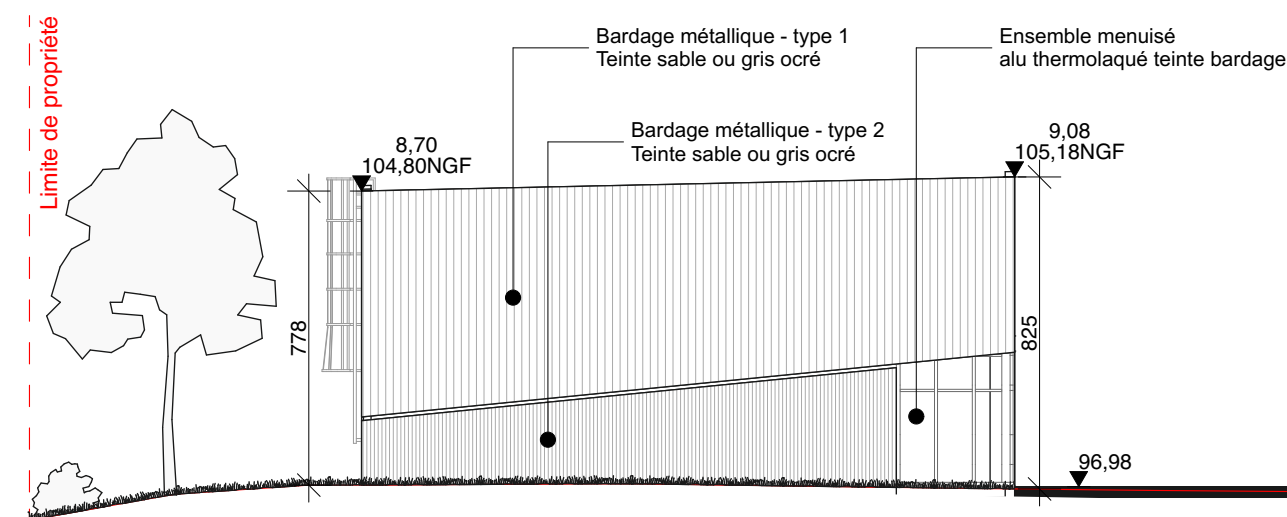

Bâtiment 4 Artisanat - Façade Sud-Ouest

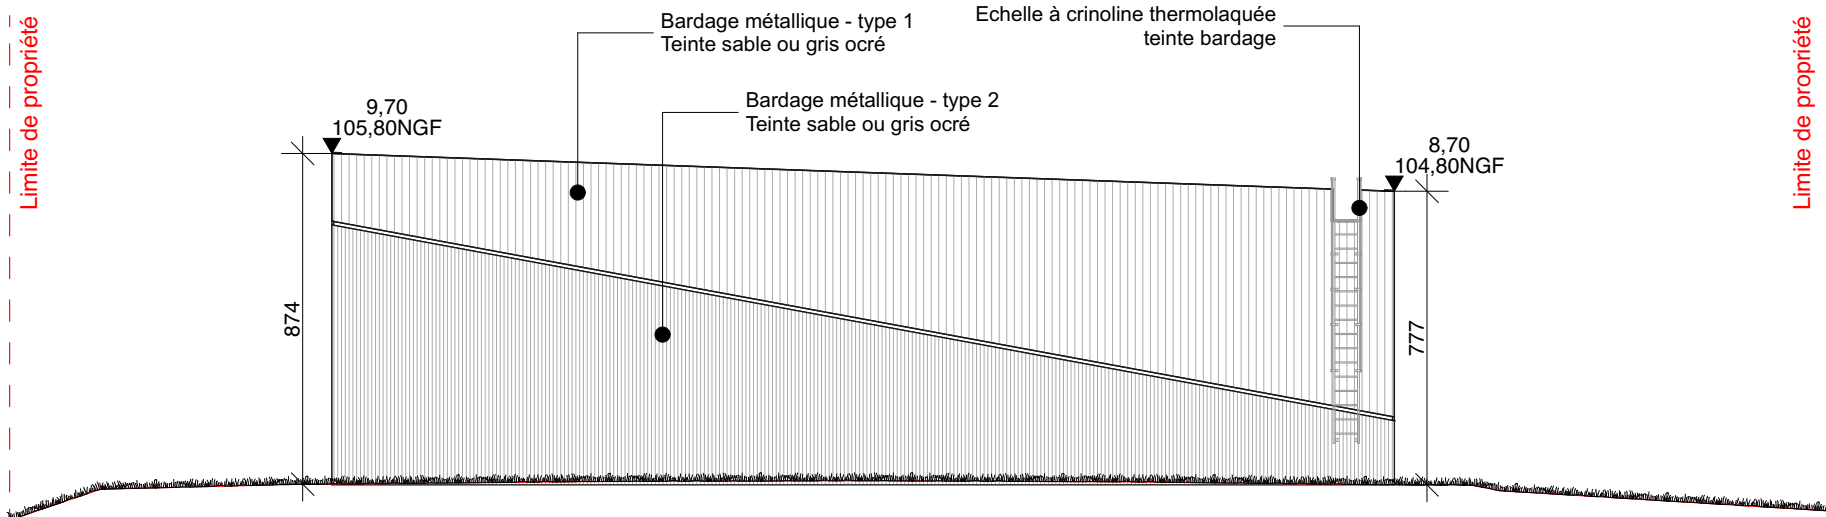

Bâtiment 4 Artisanat - Façade Nord-Ouest

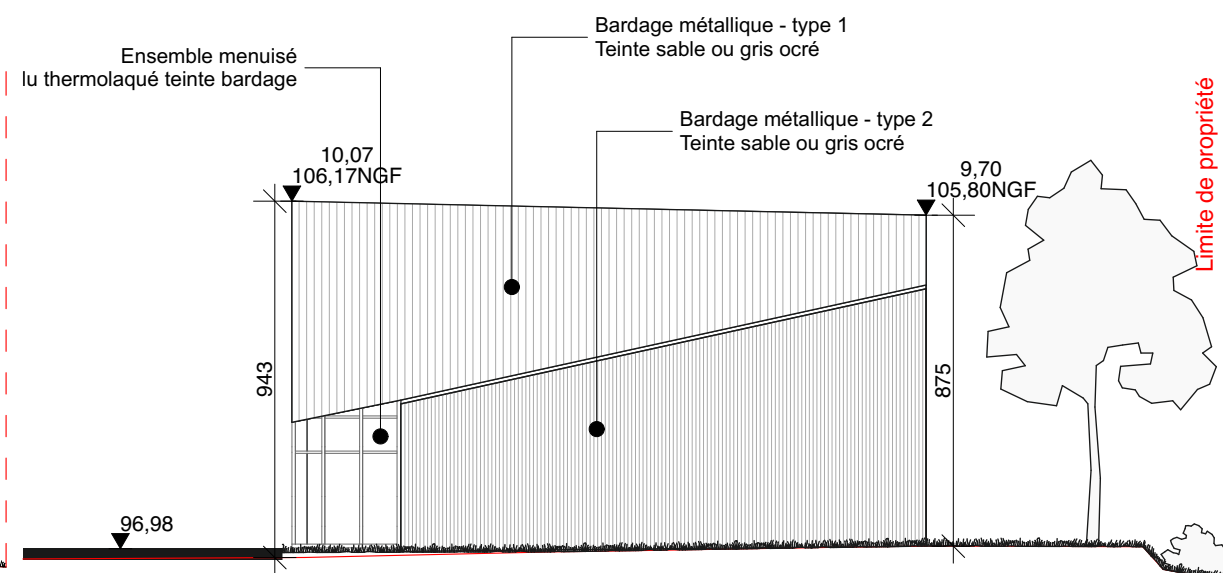

Bâtiment 4 Artisanat - Façade Nord-Est



MAÎTRE D'OUVRAGE
NHOOD / AVENTIM



ARCHITECTE
Blamm architecture
9 RUE J.J.Rousseau
44000 Nantes



AFFAIRE
ST CYR SUR LOIRE
Date : 03/04/2026
Chef de projet : FC

PROVISoire

TERRAIN
RUE EUGÈNE CHEVREUL,
37540 ST CYR SUR LOIRE

PC5.5
Plan toitures
1:800



MAÎTRE D'OUVRAGE
NHOOD / AVENTIM

nh00od **AVENTIM**

ARCHITECTE
Blamm architecture
9 RUE J.J.Rousseau
44000 Nantes

BLAMM
ARCHITECTURE

AFFAIRE
ST CYR SUR LOIRE
Date : 03/04/2026
Chef de projet : FC
PROVISOIRE

TERRAIN
RUE EUGÈNE CHEVREUL,
37540 ST CYR SUR LOIRE

Photographie dans environnement
proche ^{PC7}



MAÎTRE D'OUVRAGE
NHOOD / AVENTIM

nh00od **AVENTIM**

ARCHITECTE
Blamm architecture
9 RUE J.J.Rousseau
44000 Nantes

BLAMM
ARCHITECTURE

AFFAIRE
ST CYR SUR LOIRE
Date : 03/04/2026
Chef de projet : FC **PROVISIOIRE**

TERRAIN
RUE EUGÈNE CHEVREUL,
37540 ST CYR SUR LOIRE

PC8
Photographie dans environnement
lointain