



DÉPARTEMENT DU DOUBS
COMMUNE DE LA
CHAUX DE GILLEY

6.5

Plan
Local
d'Urbanisme



DOSSIER D'APPROBATION

ANNEXES

**6.5 : PERIMETRE DE REGLEMENTATION
DES PLANTATIONS**

*Dossier annexé à la délibération du
Conseil Municipal du 08 février 2008*



Le Maire,


Antide JACQUET

Prescription de la révision du PLU par délibération du Conseil Municipal du : 05 novembre 2003
Arrêt du PLU par délibération du Conseil Municipal du : 12 juillet 2007
Soumis à enquête publique du : 19 novembre 2007
au : 19 décembre 2007
Approbation du PLU par délibération du Conseil Municipal du : 08 février 2007



Cabinet RUEZ & Associés
SARL de Géomètres-experts fonciers
19 rue du Maréchal Leclerc - 25200 MONTBELIARD
tél. 03.81.91.72.03 - fax. 03.81.91.31.99 - Email : daniel.ruez@wanadoo.fr

N° 05019 - 08 février 2008

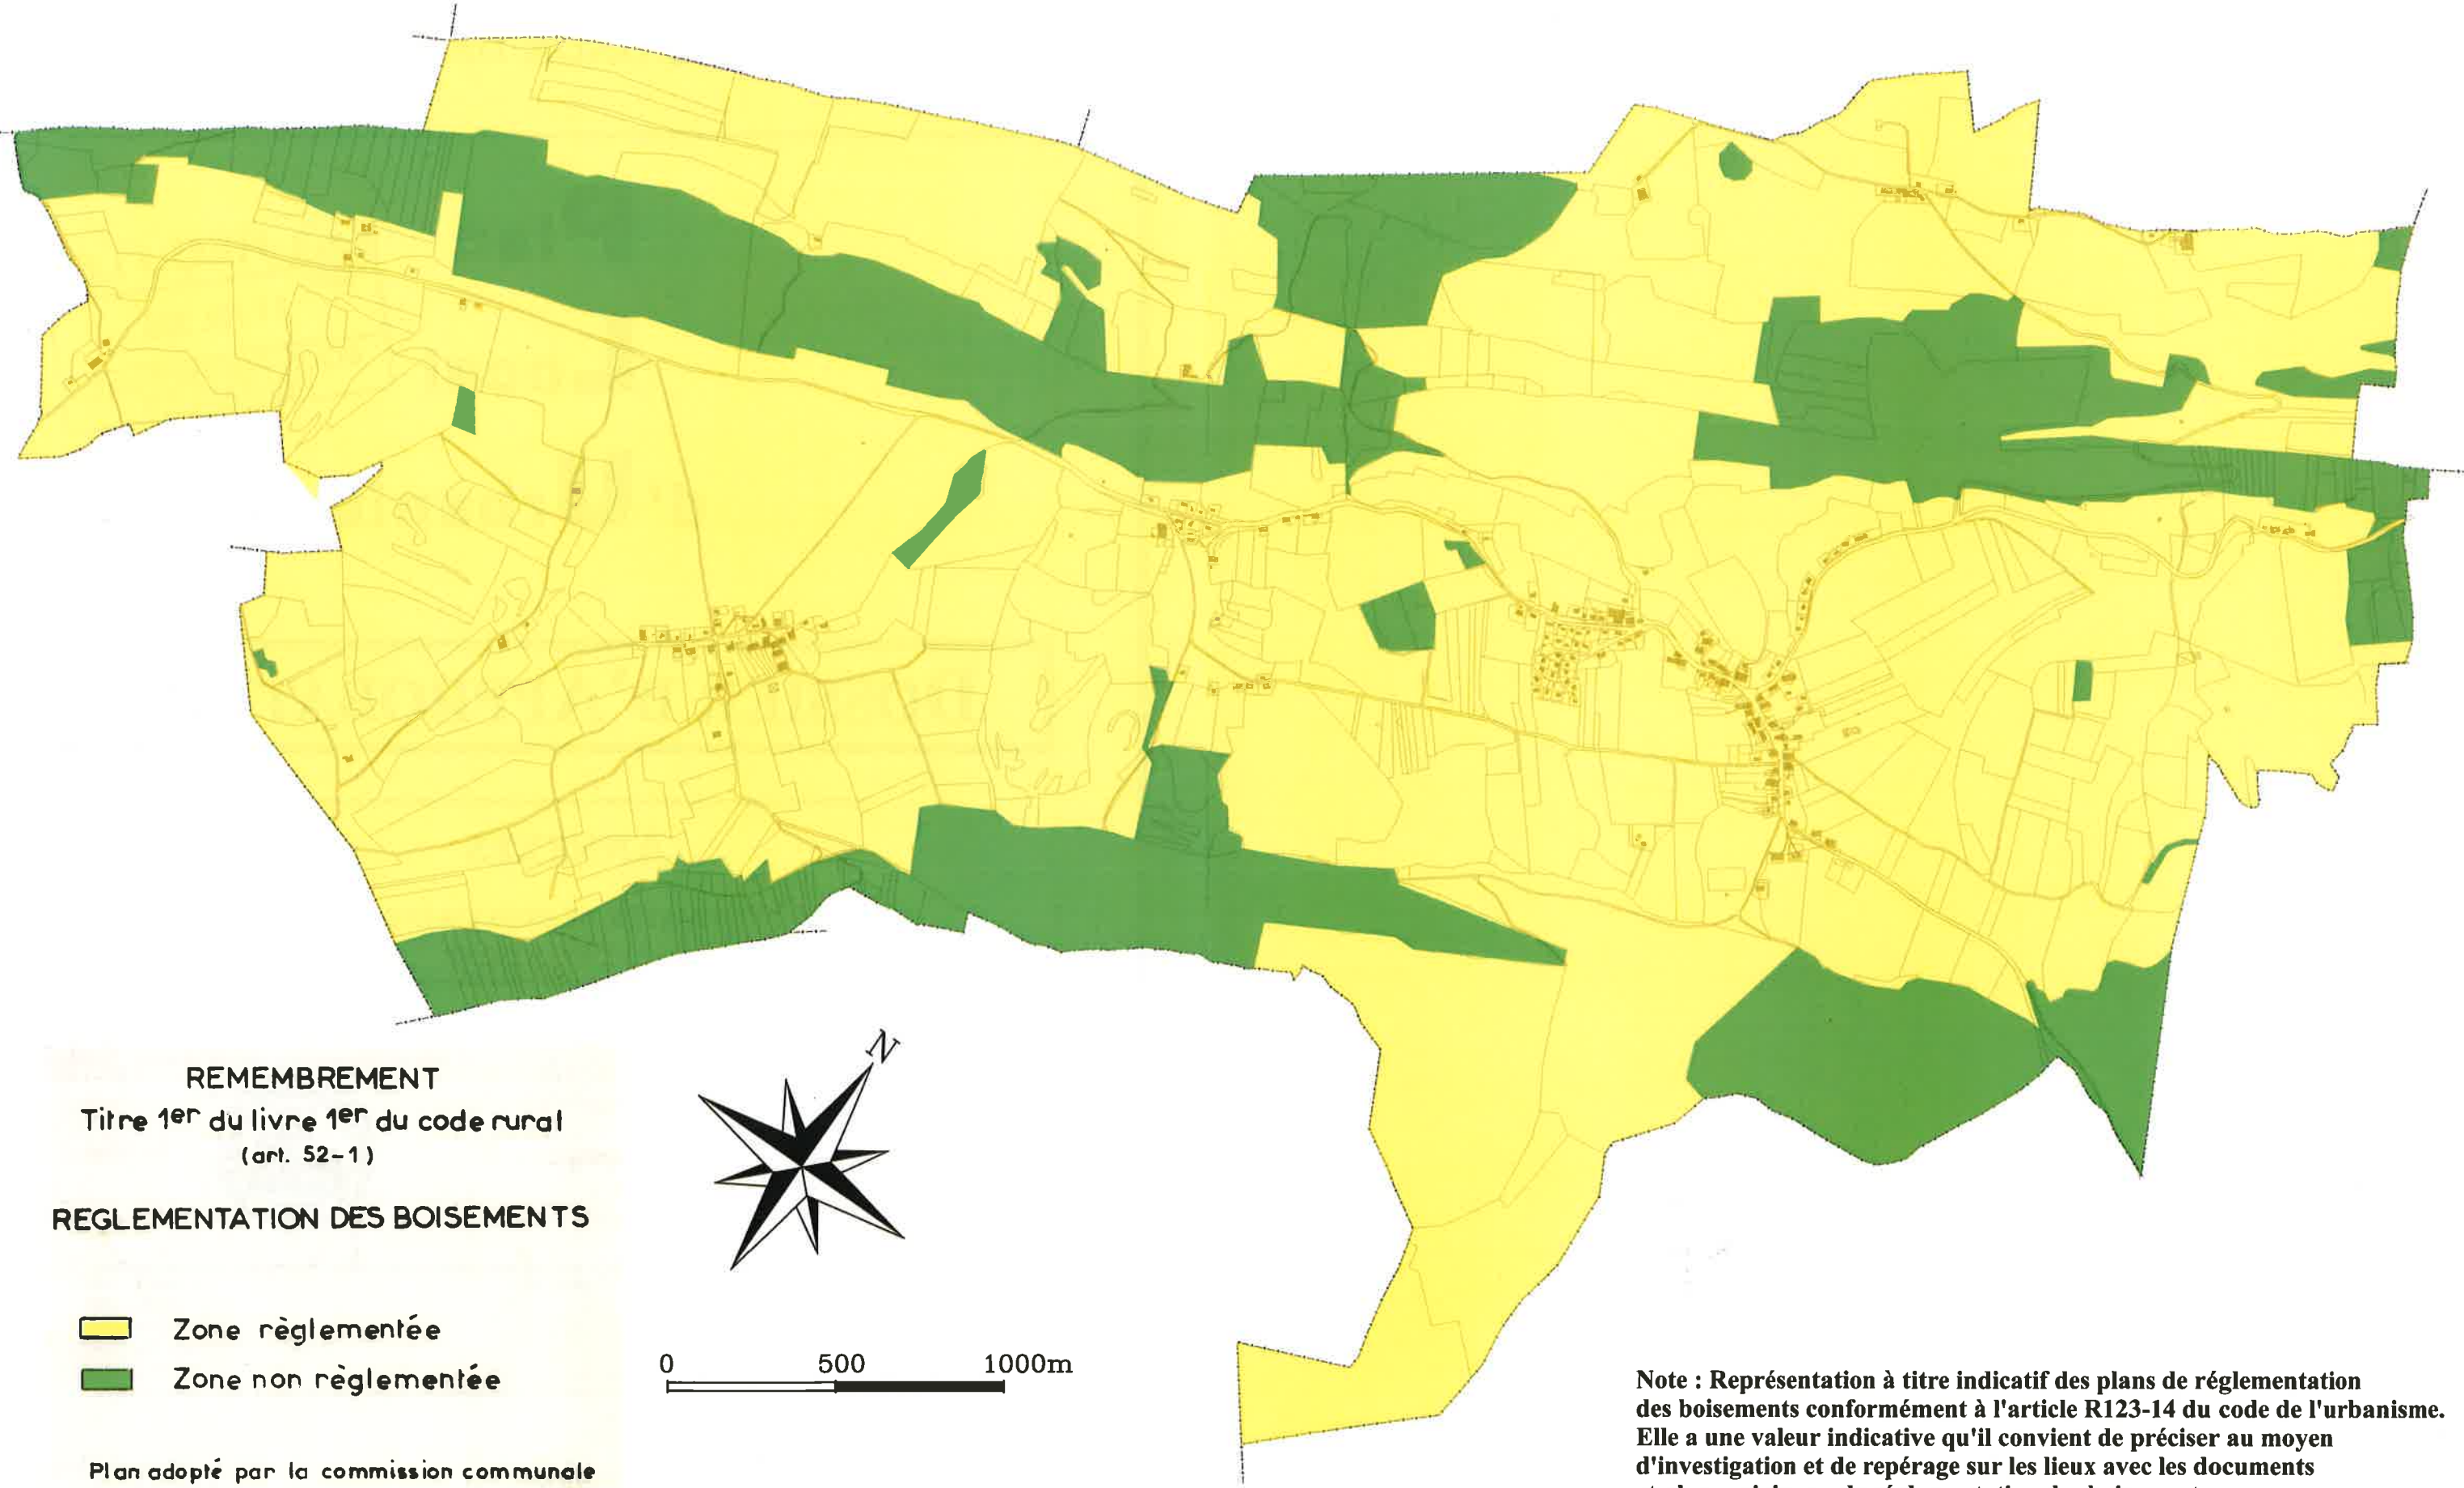


REMEMBREMENT
Titre 1^{er} du livre 1^{er} du code rural
(art. 52-1)

REGLEMENTATION DES BOISEMENTS

 Zone réglementée

 Zone non réglementée

Plan adopté par la commission communale

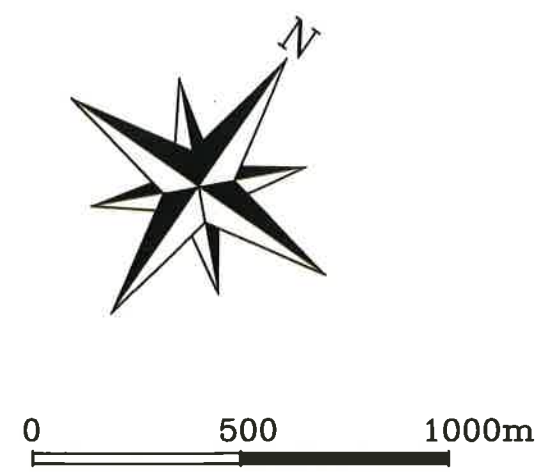

Note : Représentation à titre indicatif des plans de réglementation des boisements conformément à l'article R123-14 du code de l'urbanisme. Elle a une valeur indicative qu'il convient de préciser au moyen d'investigation et de repérage sur les lieux avec les documents et plans originaux de réglementation des boisements