



Plan de situation cadastral - Ech 1/5000

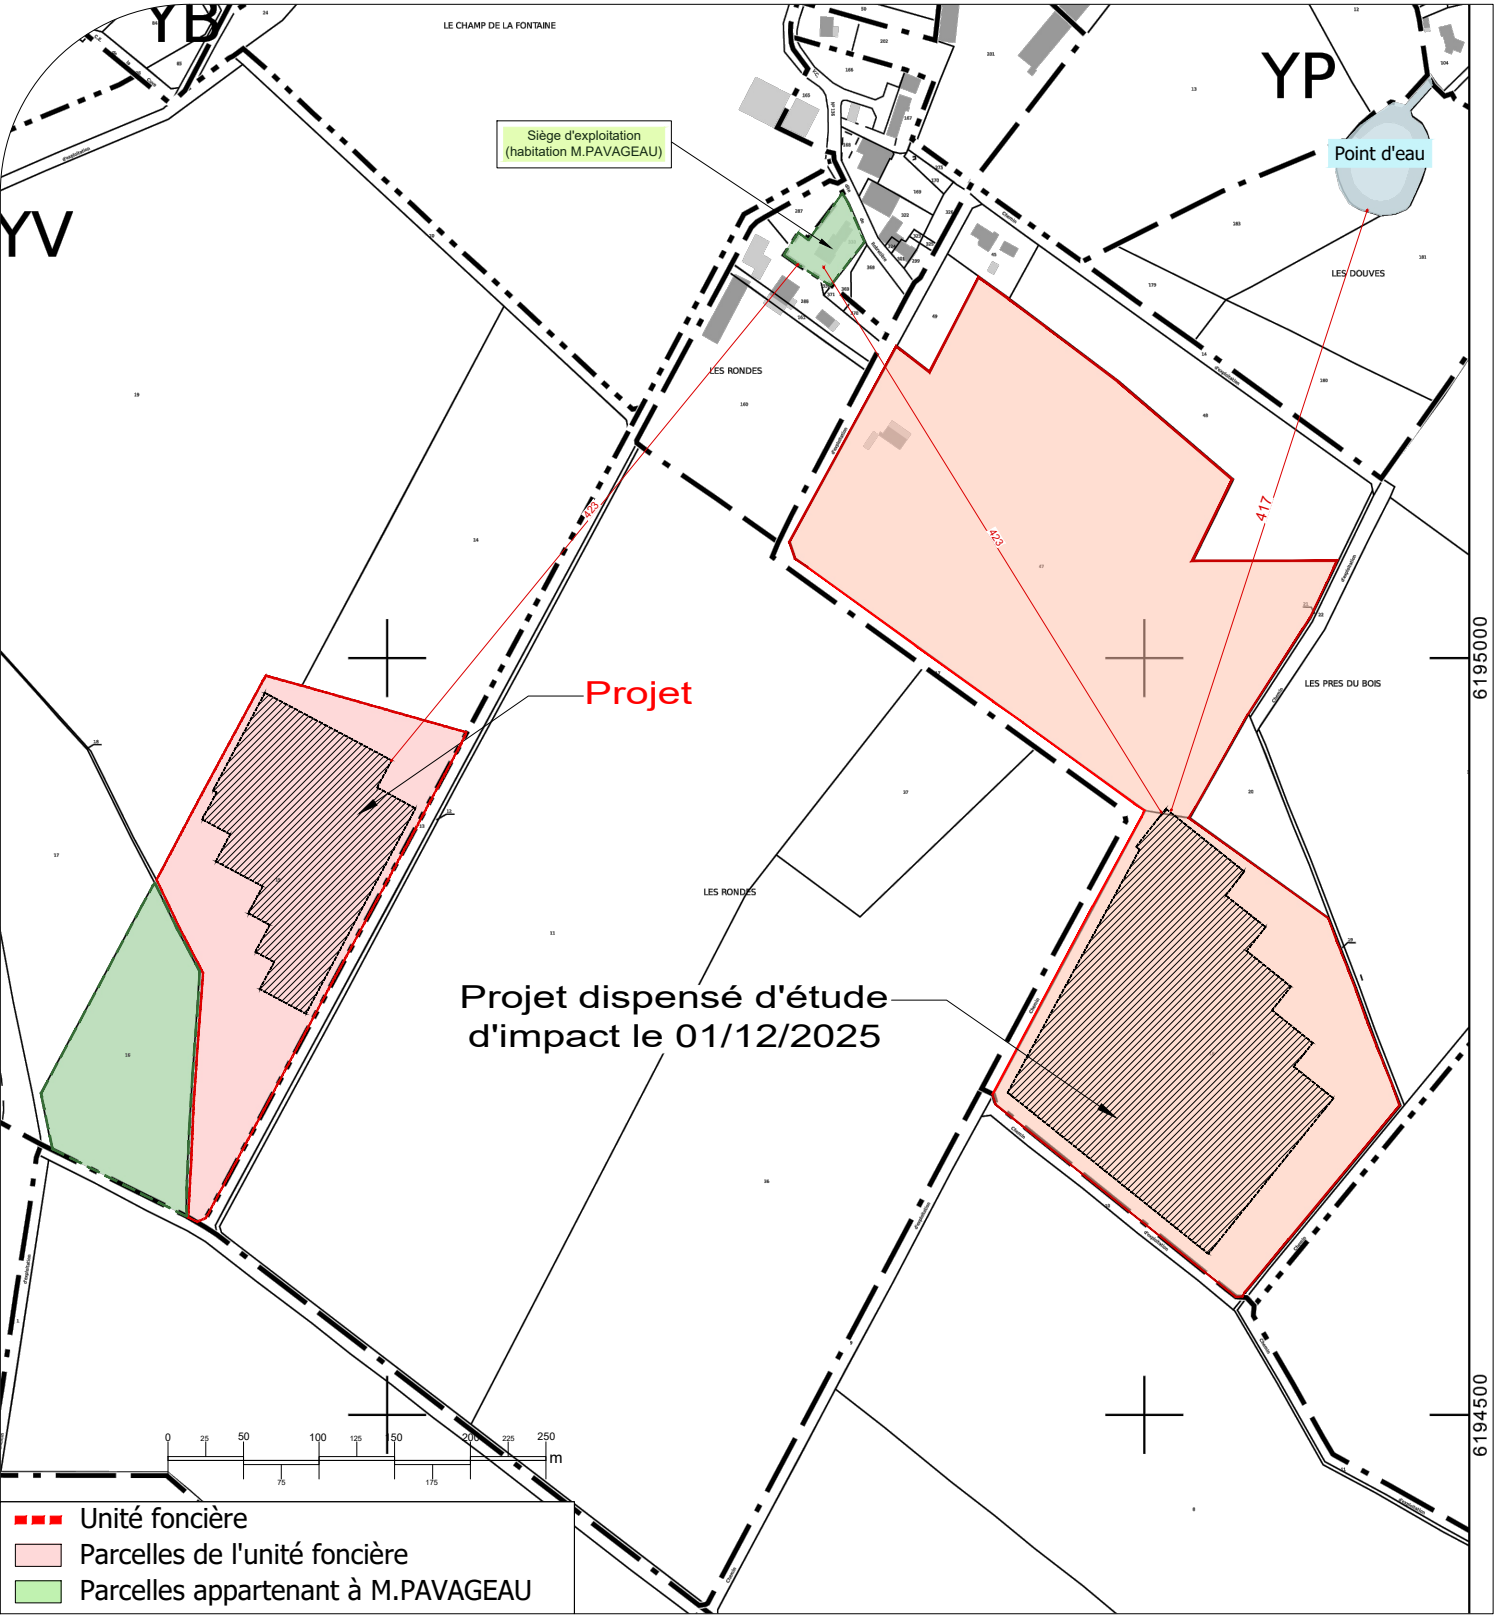

Plan de situation IGN - Ech 1/20000

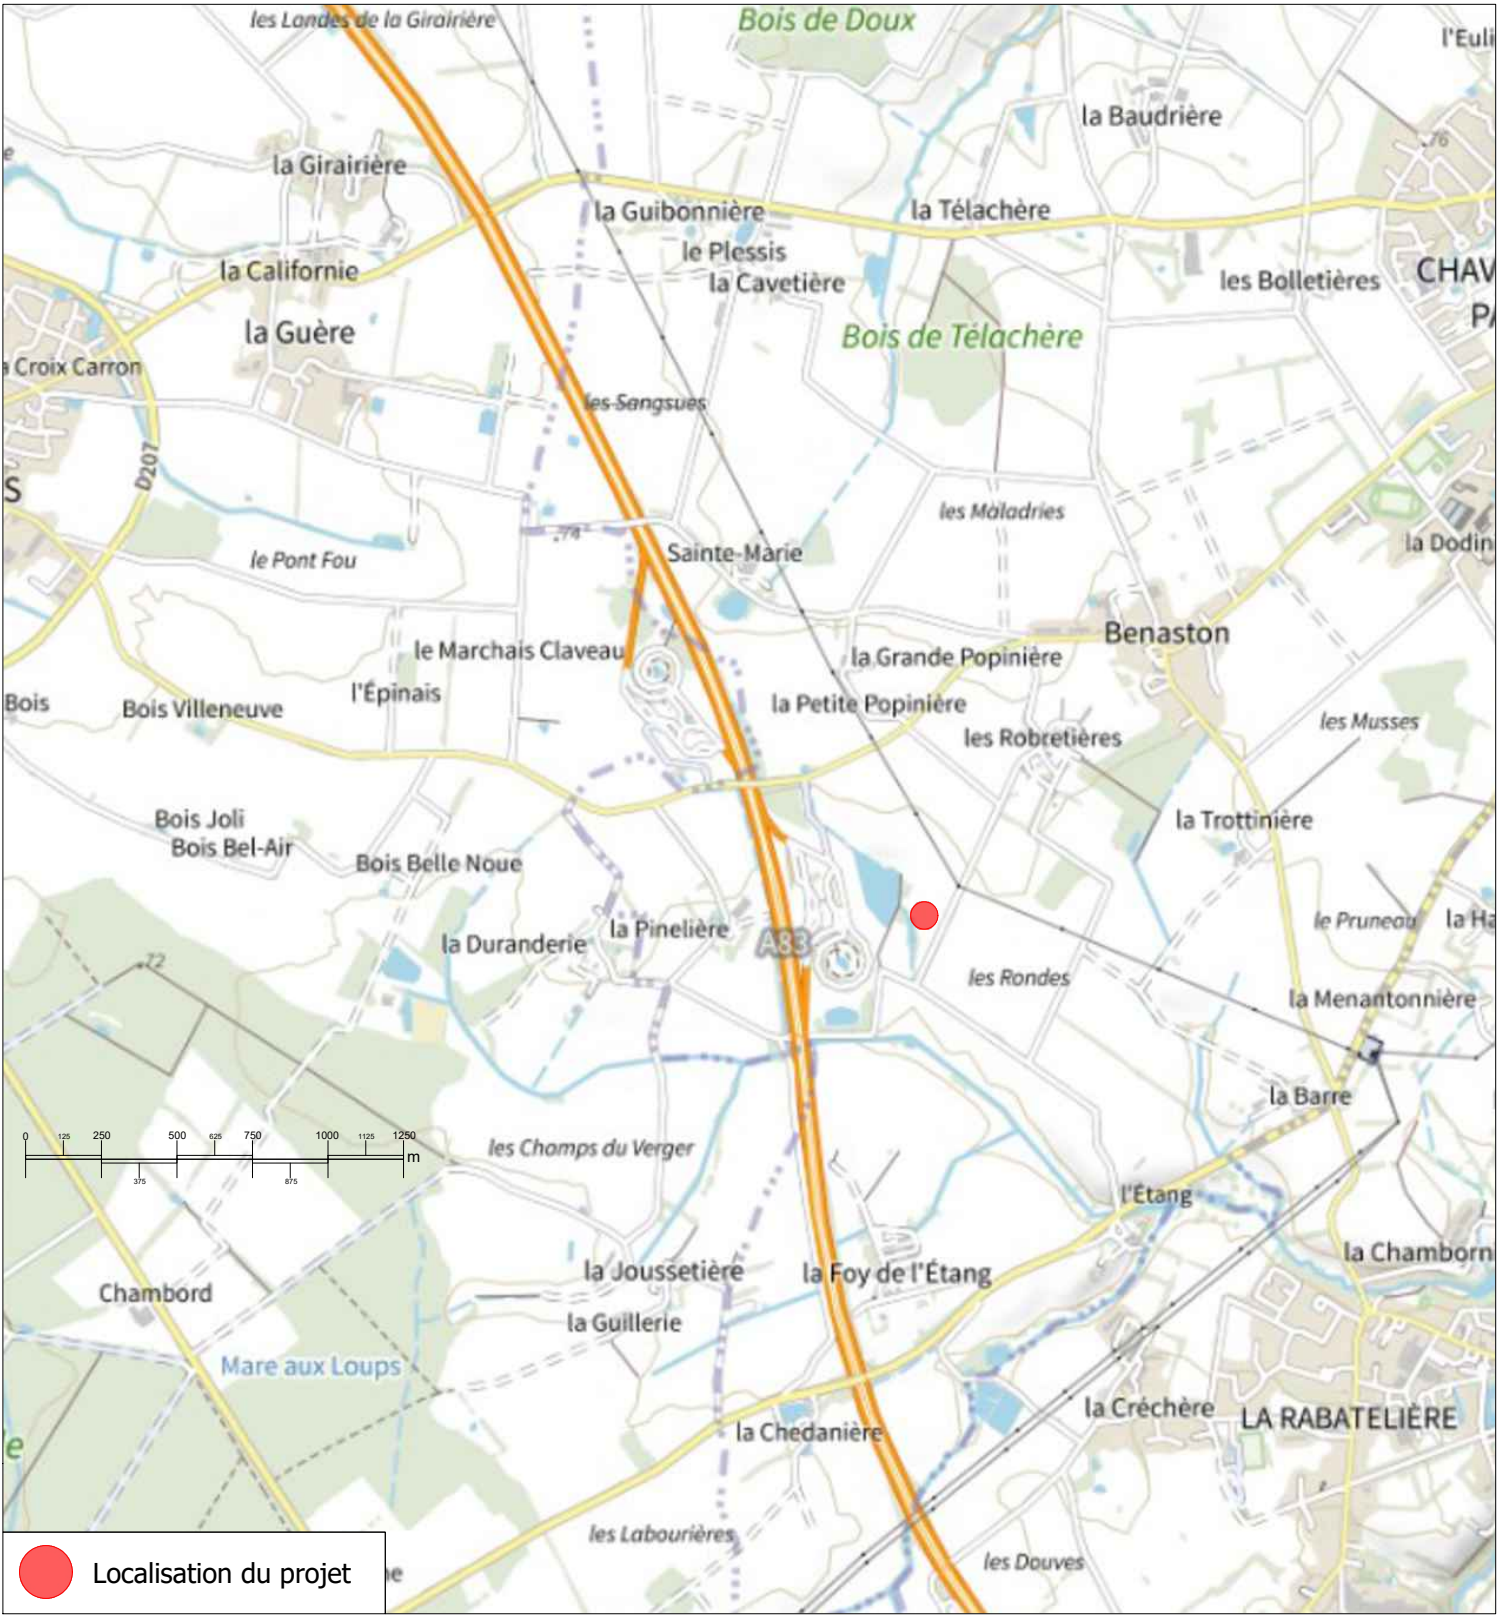

|   |  |                                |                                                                                       |
|---|--|--------------------------------|---------------------------------------------------------------------------------------|
| Description du projet :<br>Construction d'ombrières d'élevage de type volière avec couverture photovoltaïque   |  | Numéro de plan :<br>PC1        | Nom du plan :<br>Plan de situation                                                    |
| Adresse du projet :<br>M.PAVAGEAU Jean-Charles<br>Lieu-dit : "Le Vivier "<br>85250-CHAVAGNES EN PAILLIERS   |  | Date :                         | Architecte :<br>Thierry CLAVEAU<br>Architecte DPLG                                    |
|   |  | Echelle :<br>1/5000 et 1/20000 |  |
| Ce plan est notre propriété & ne peut être copié ou communiqué à des tiers sans notre autorisation écrite. Il sera considéré comme tacitement approuvé sans réserve par chaque destinataire s'il n'a pas fait l'objet de remarques écrites dans un délai de 15 jours à dater de sa diffusion. |  | Dessinateur :<br>LCH           |                                                                                       |