


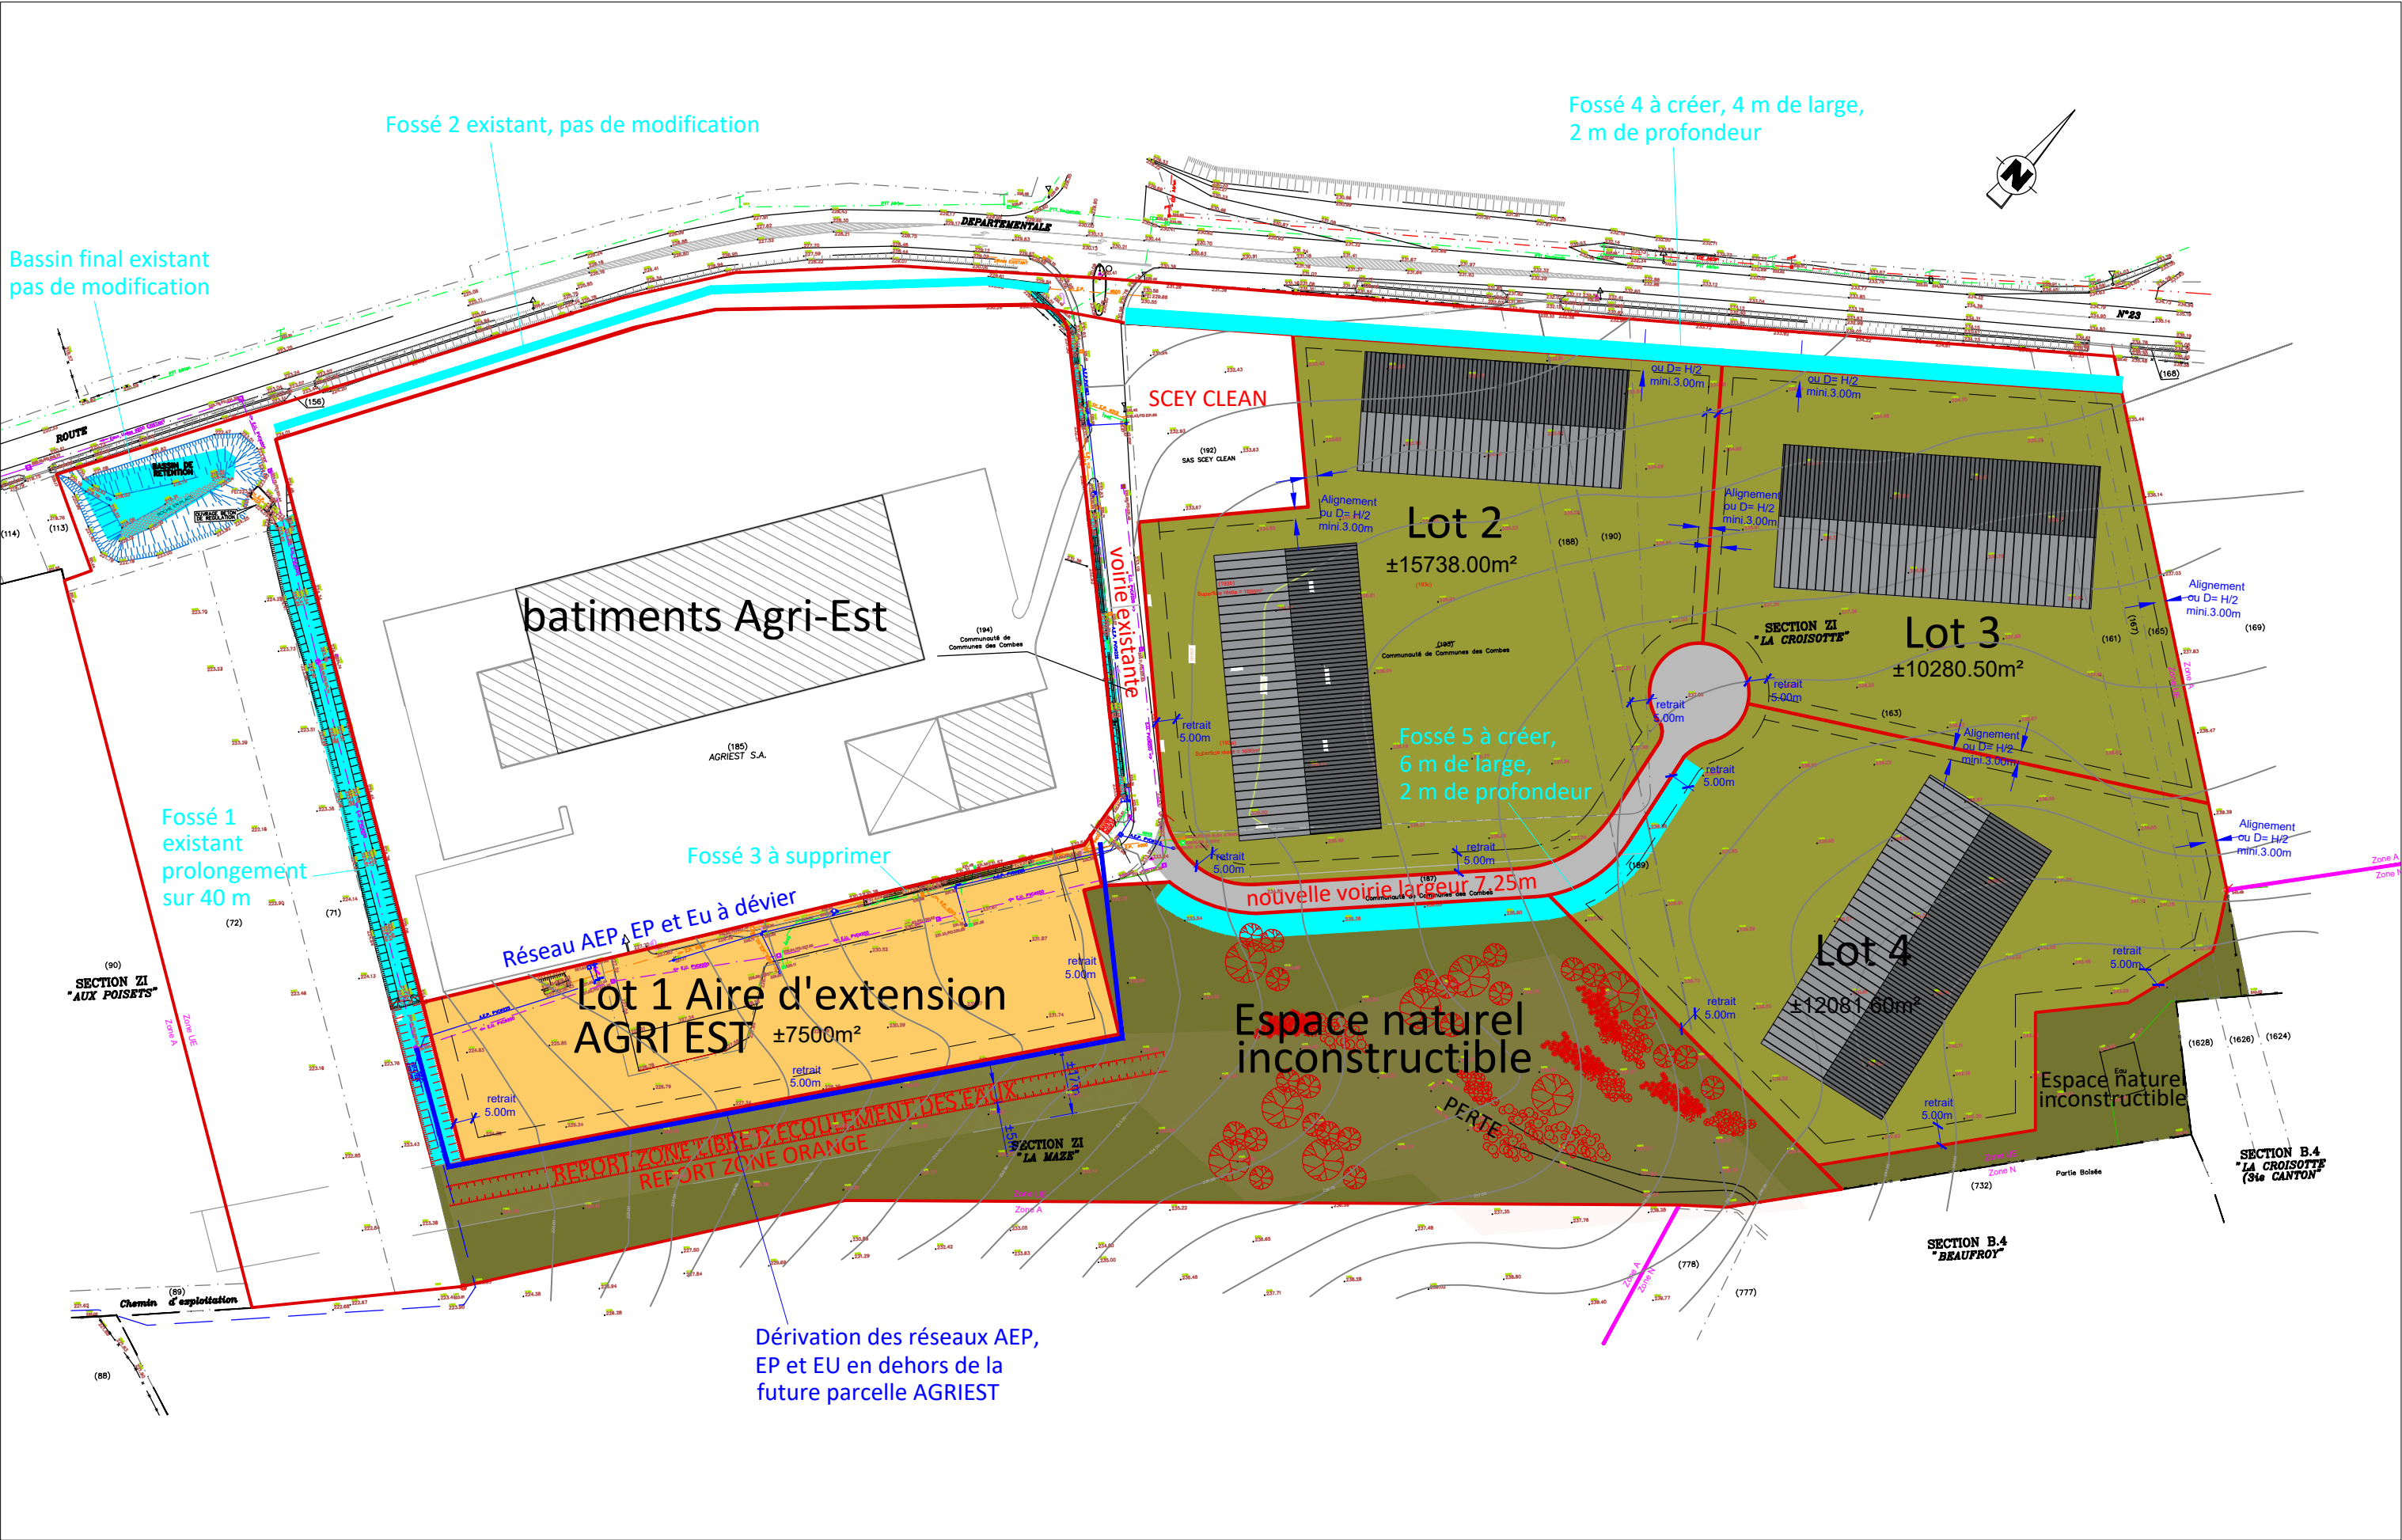

MAITRE D'OUVRAGE		MAITRE D'OEUVRE		PROJET		Les plans sont uniquement destinés au dépôt du dossier de permis de construire et ne peuvent en aucun cas être utilisés pour la réalisation de la construction. Les détails techniques et les cotes définitives devront être précisées par l'établissement de plans d'exécution. Propriété exclusive de Alain Breton Architecte. Reproduction, utilisation et communication interdite sans l'accord écrit de l'agence. Images non contractuelles	PLAN D'HYPOTHESE D'IMPLANTATION DES BATIMENTS ET RESEAUX		Date : 09-04-2025 Modif IAD : 12-02-2026
COMMUNAUTÉ DE COMMUNES DES COMBES 24 Avenue Pâtis 70360 SCEY-SUR-SAONE-ET-ST-ALBIN		Alain Breton ARCHITECTE 17 Grand'rue - Vezet 70130 LA ROMAINE 06 14 58 46 02 alain.breton.architecte@gmail.com		ZONE D'ACTIVITES MAZE - SCEY Rue de Vesoul 70130 NOIDANS LE FERROUX			Echelle : 1-1500è	Cotes en cm :	Phase-Indice : PA n°de plan : PA9