


Maîtrise d'Ouvrage :

LE GRAND NARBONNE
12, Boulevard Frédéric Mistral
11100 NARBONNE

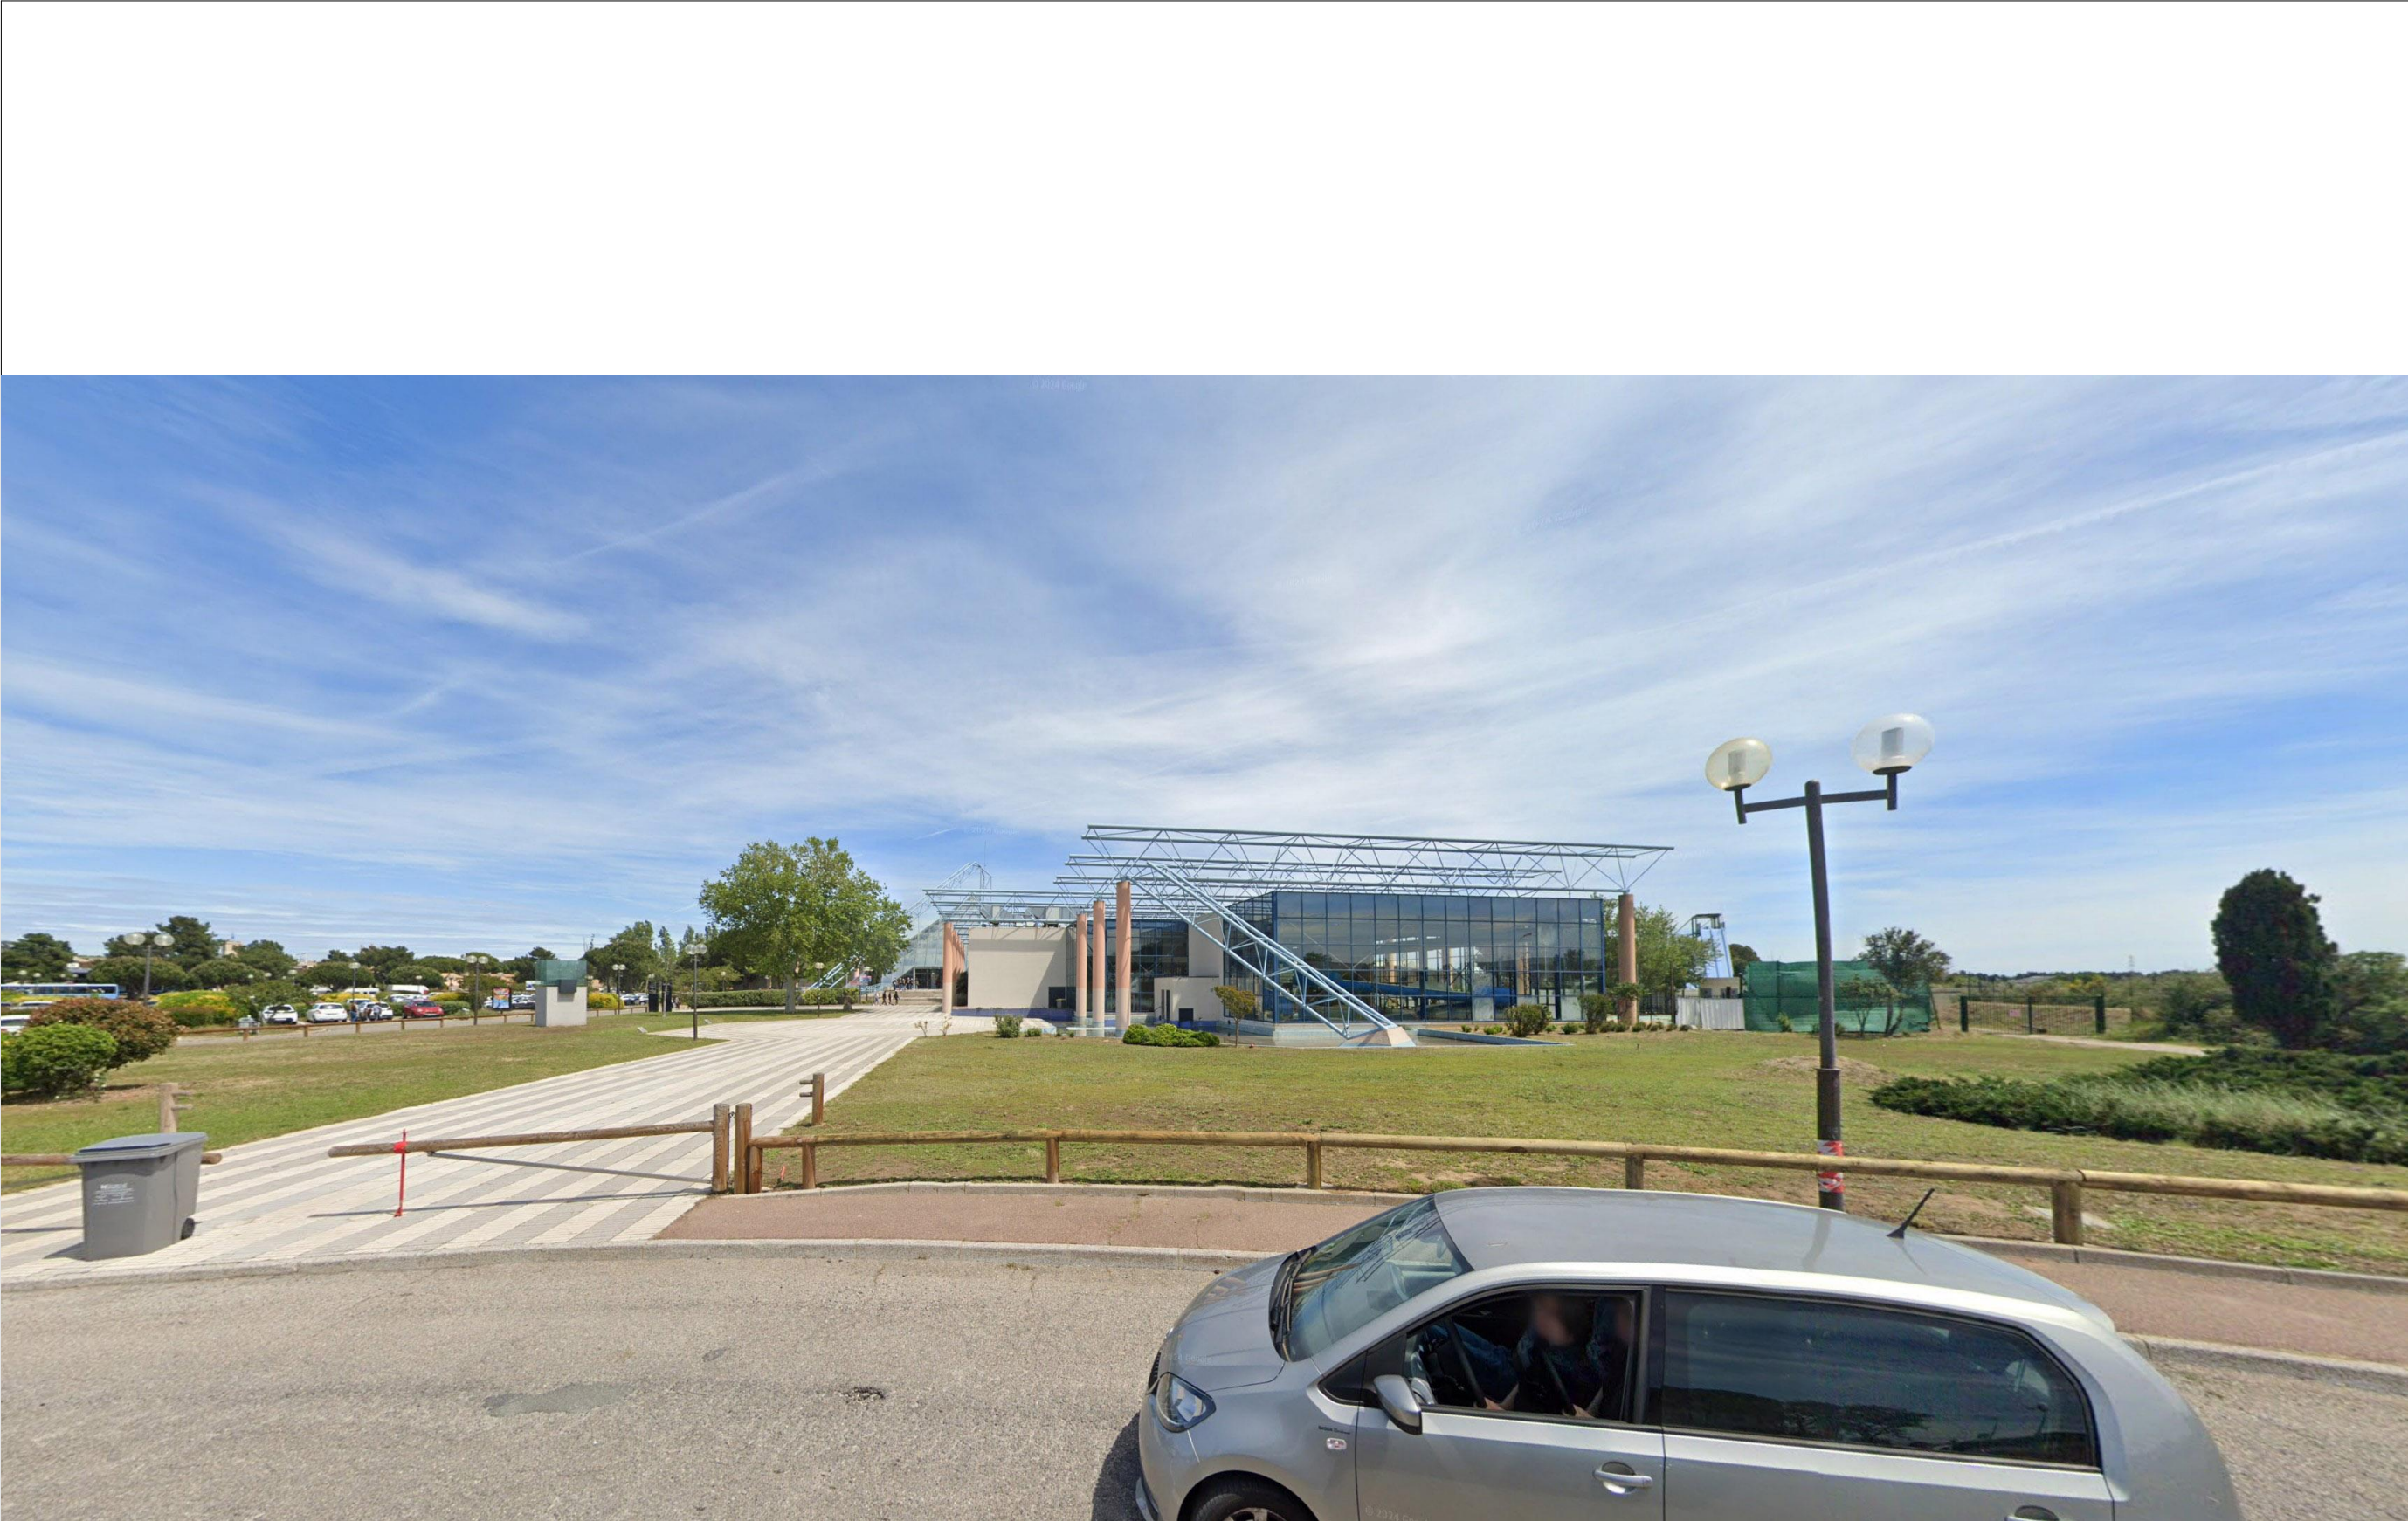

DOSSIER PERMIS DE CONSTRUIRE

ESPACE DE LIBERTÉ
Marché de conception réalisation portant sur le réaménagement & la rénovation de l'équipement sportif Espace de Liberté à Narbonne

REFERENCES CADASTRALES :
Préfixe(s) : 000
Section(s) : CX
Parcelle(s) : 105 & 107
Surface cadastrale : 30 394 m²

ADRESSE :
11 Route de Perpignan
11100 Narbonne

Photographie permettant d'apprécier les abords proches

PHASE DPC

PLAN N° : PC 07

Echelle :

DATE 27/11/2025

Emetteur :

LEONARD ARCHITECTURE

LGN LIB 01 DPC 251124

SOGEA SUD BATIMENT
Mandataire



LEONARD ARCHITECTURE
Mandataire maîtrise d'oeuvre

