


LA PALETTE VEGETALE_ZONE PARVIS_LES GRANDS VEGETAUX_ETAT PROJET

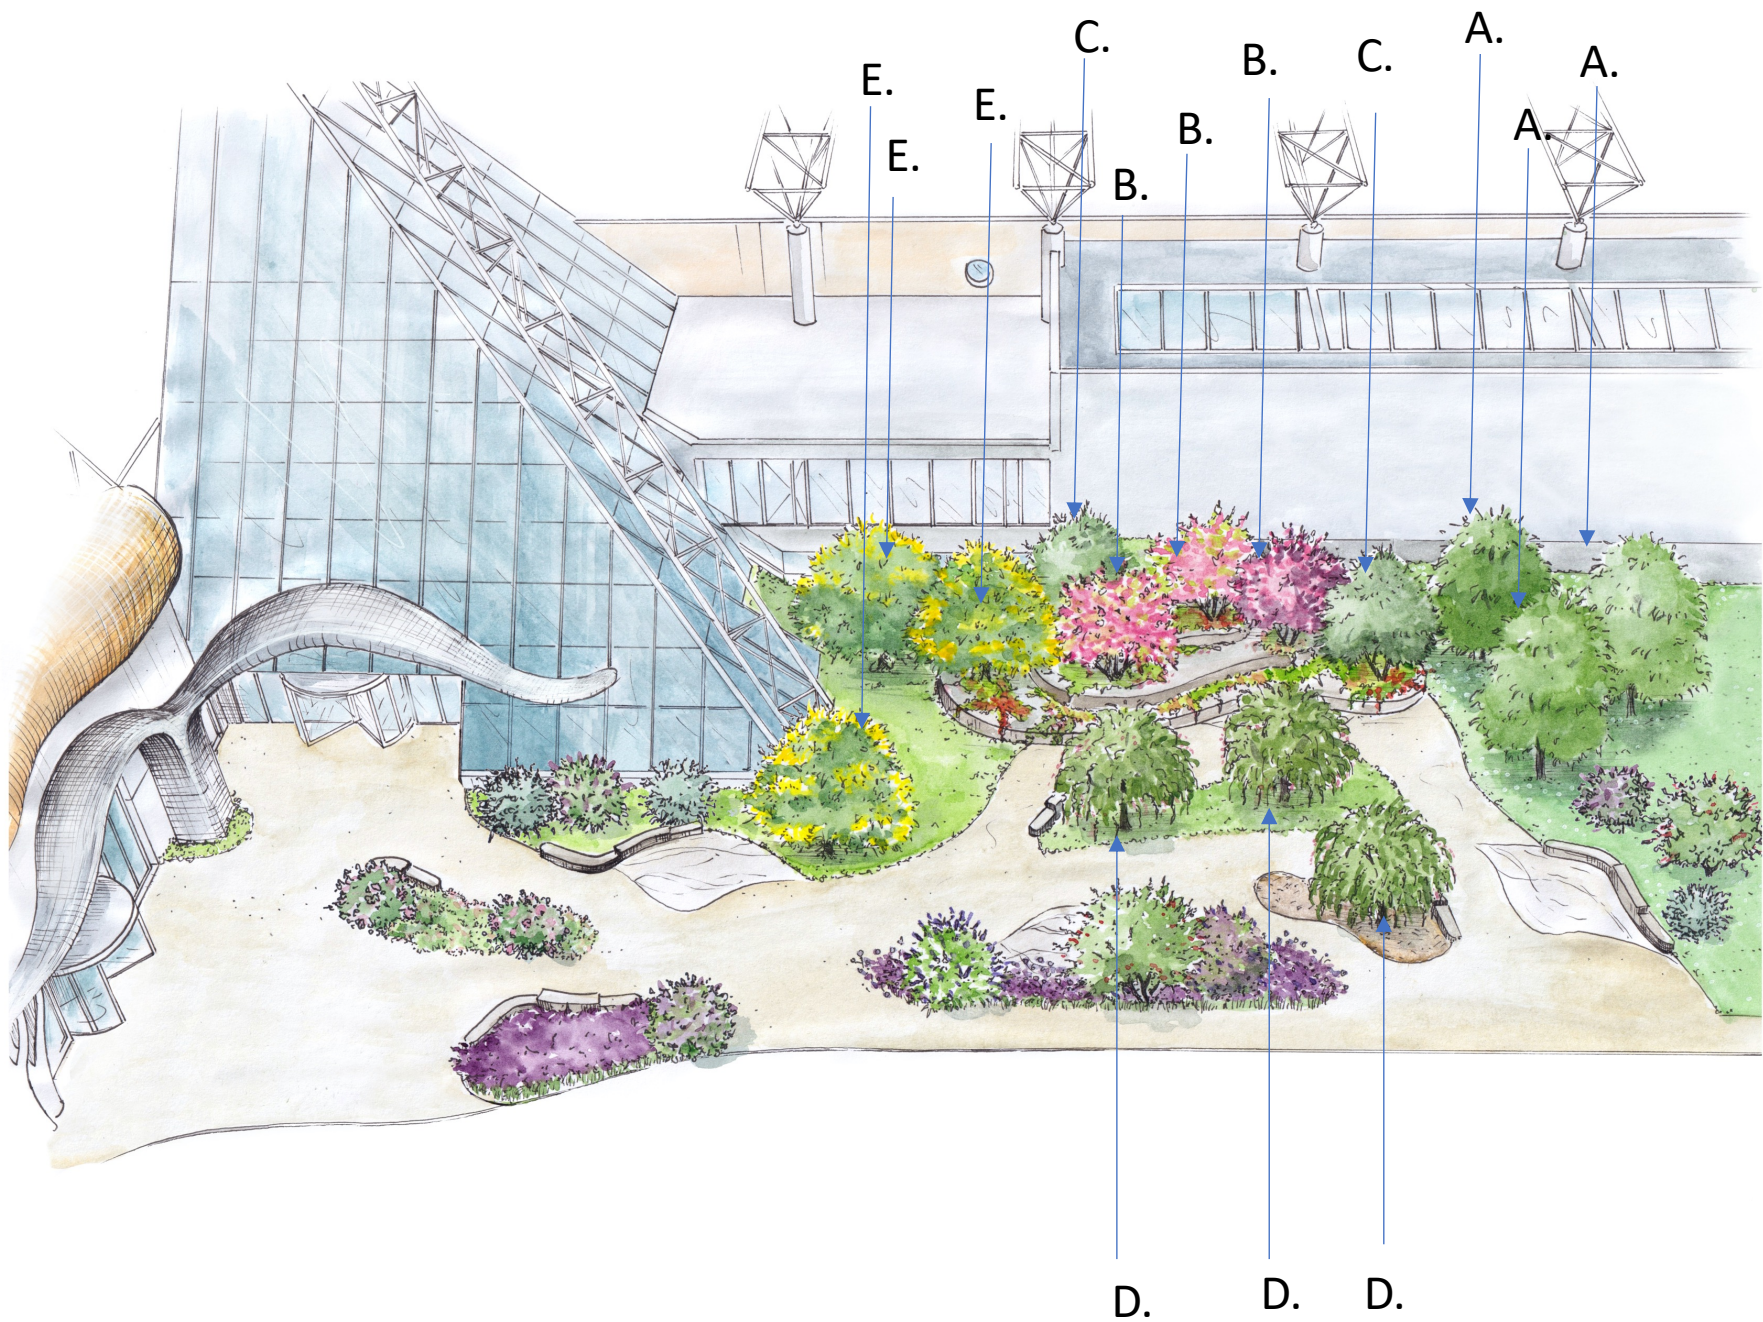

A. Celtis australis –
Micocoulier - C -
H.20m - x3



B. Cercis siliquastrum – Arbre
de Judée – C - H. 5m - x3



C. Olea europea –
Olivier - P - – H. 5m -
x2



D. Schinus molle –
Faux poivrier - P - H. 7m - x 3



E. Sophora japonica– Arbre
des pagodes – C - H. 8m - x 3

Maîtrise d'Ouvrage :

LE GRAND NARBONNE

12, Boulevard Frédéric Mistral
11100 NARBONNE



DOSSIER PERMIS DE CONSTRUIRE
PIECES
COMPLEMENTAIRES

ESPACE DE LIBERTÉ
Marché de conception réalisation
portant sur le réaménagement & la
rénovation de l'équipement sportif
Espace de Liberté à Narbonne

REFERENCES CADASTRALES :
Préfixe(s) : 000
Section(s) : CX
Parcelle(s) : 105 & 107
Surface cadastrale : 30 394 m²

ADRESSE :
11 Route de Perpignan
11100 Narbonne

La Palette
Végétale_Parvis_A3

PHASE
CPC

PLAN N° :
CPC 02.2.3

Echelle :

DATE
22/01/2026

Emetteur :

LEONARD ARCHITECTURE

LGN LIB 03 APD 260105

SOGEA SUD BATIMENT
Mandataire



LEONARD ARCHITECTURE
Mandataire maîtrise d'oeuvre



LA PALETTE VEGETALE_ZONE PARVIS_LES MASSIFS_ETAT PROJET

M1:

Limonium sinuatum
Saladelle




Verbena bonariensis
Verveine de Buenos Aires



Pistacia lentiscus
Pistachier H. 2,5m



Vitex agnus-castus.

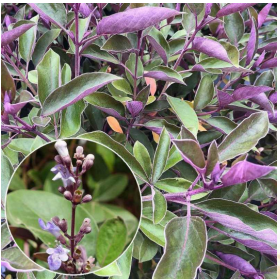

Vitex trifolia (H/E=2,5m)
Flor.: VI – VIII - Feuil.: P

M2:



Erigeron
karvinskianus
Flor.: V - IX
Semis (H. 20
cm /E=50cm)



Rhaphiolepis delacouri
'Coates Crimson' (H/E=1,2m)
Flor.: IV – VII – Feuil.: P
bronze

LES PLANTES RETOMBANTES DES TERRASSES:




Pandorea jasminoïdes
Rosea - Bignone faux
jasmin
Floraison VI – X Rose
Longueur 6m, Feui. P

Muehlenbeckia
complexa
- Cheveux de Venus
Longueur 4m, rampant
ou retombant - Feui. SP



Campsis radicans
- Bignone,
Trompette de
Virginie, Bignone
de Virginie
Floraison VII –
IX Orangé
Longueur 10m,
Feui. C

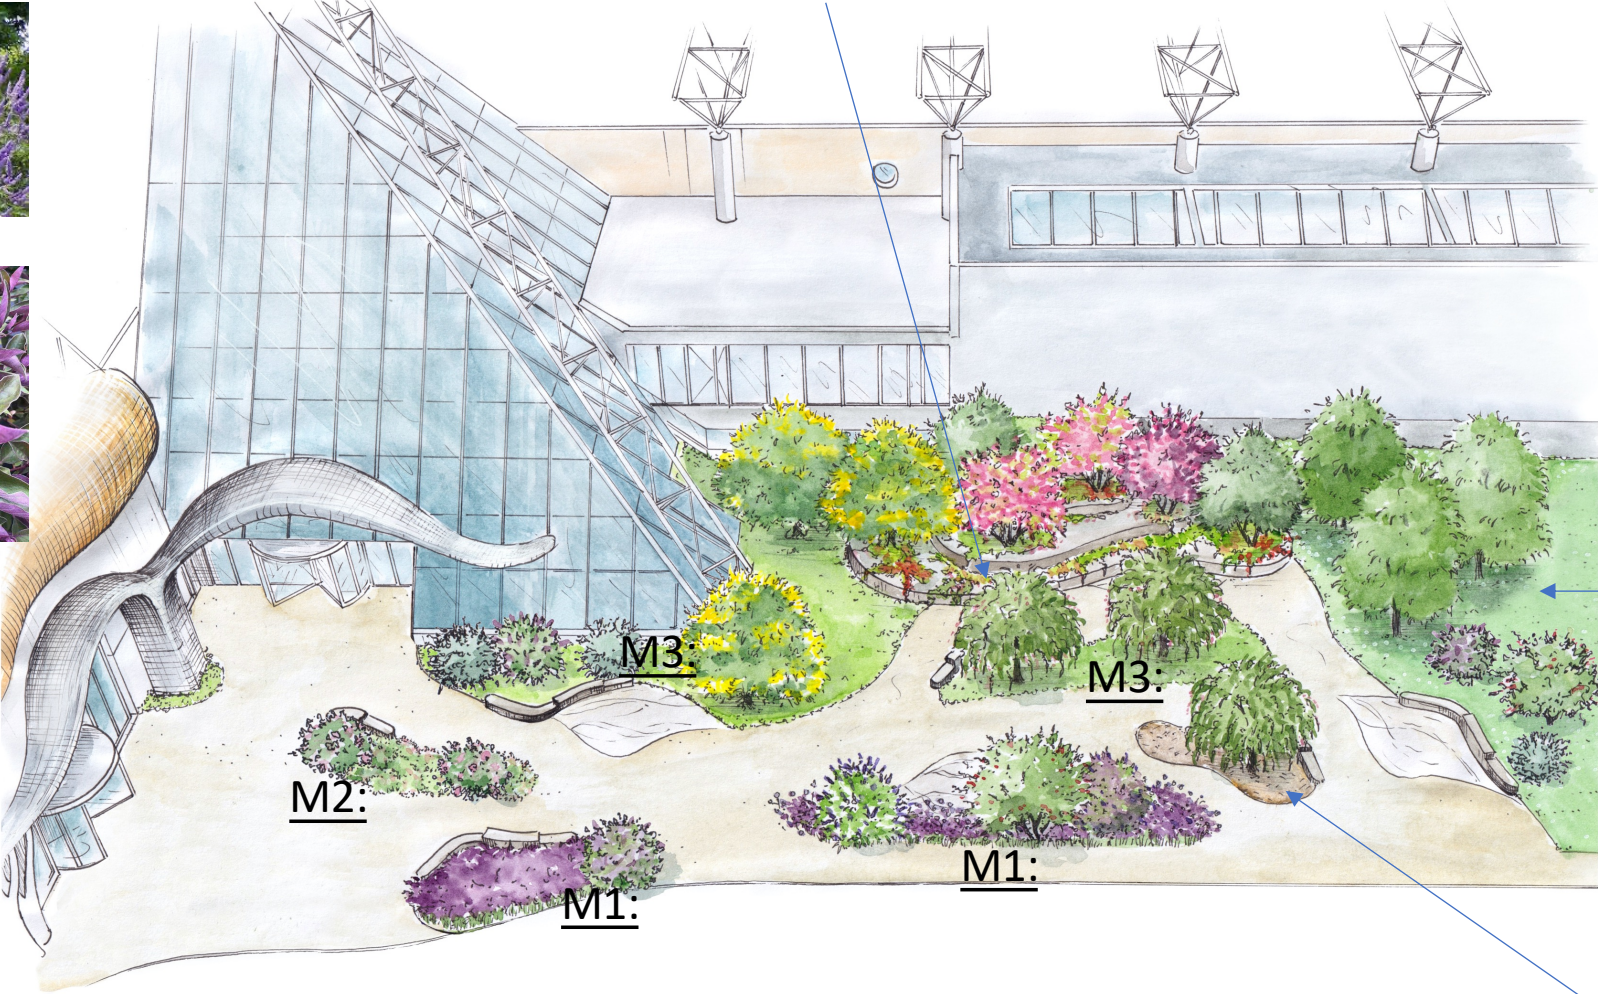

M3:



Caryopteris
clandonensis 'Grand
Bleu':
(H/E=0,6m) - Flor.:
IX – Feuil.: C

Dichondra repens: H.
10cm,
Plante tapissante



Agapanthus
africanus -
(H/E=0,8m
1,2m de
fleurs) -
Flor.: VII -
VIII



Lippia nodiflora:
Floraison tout l'été
H. 10cm, nectar pour les
abeilles - Plante tapissante

Du broyat au pied des
arbres

Maîtrise d'Ouvrage :

LE GRAND NARBONNE

12, Boulevard Frédéric Mistral
11100 NARBONNE



DOSSIER PERMIS DE CONSTRUIRE
PIECES
COMPLEMENTAIRES

ESPACE DE LIBERTÉ
Marché de conception réalisation
portant sur le réaménagement & la
rénovation de l'équipement sportif
Espace de Liberté à Narbonne

REFERENCES CADASTRALES :
Préfixe(s) : 000
Section(s) : CX
Parcelle(s) : 105 & 107
Surface cadastrale : 30 394 m²

ADRESSE :
11 Route de Perpignan
11100 Narbonne

La Palette
Végétale_Parvis_A3

PHASE
CPC

PLAN N° :
CPC 02.2.4

Echelle :

DATE
22/01/2026

Emetteur :

LEONARD ARCHITECTURE

LGN LIB 03 APD 260105

SOGEA SUD BATIMENT
Mandataire



LEONARD ARCHITECTURE
Mandataire maîtrise d'oeuvre



LA PALETTE VEGETALE_ZONE BASSIN D'AGREMENT_ETAT PROJET



Dasyilirion longissimum - Sotol à
feuilles de jonc
(H. 1,5/E= 1,2m)– Feuil.: P



Stipa tenuifolia
- Stipe cheveux d'ange
(H. /E= 0,5m)– Feuil.: P



Un lit de broyat afin de ne pas
réverbérer de chaleur sur les
façade et créer un couvert
protecteur au pantes



Bulbine frutescens orange
C 21 (H. 0,40/E= 1,2m)– Feuil.: P
Flor. tt l'été



Maîtrise d'Ouvrage :

LE GRAND NARBONNE
12, Boulevard Frédéric Mistral
11100 NARBONNE



COMMUNAUTÉ D'AGGLOMÉRATION

DOSSIER PERMIS DE CONSTRUIRE
PIECES
COMPLEMENTAIRES

ESPACE DE LIBERTÉ
Marché de conception réalisation
portant sur le réaménagement & la
rénovation de l'équipement sportif
Espace de Liberté à Narbonne

REFERENCES CADASTRALES :
Préfixe(s) : 000
Section(s) : CX
Parcelle(s) : 105 & 107
Surface cadastrale : 30 394 m²

ADRESSE :
11 Route de Perpignan
11100 Narbonne

La Palette
Végétale_Bassin
d'Agrément_A3

PHASE
CPC

PLAN N° :
CPC 02.2.5

Echelle :

DATE
22/01/2026

Emetteur :

LEONARD ARCHITECTURE

LGN LIB 03 APD 260105

SOGEA SUD BATIMENT
Mandataire



LEONARD ARCHITECTURE
Mandataire maîtrise d'oeuvre

