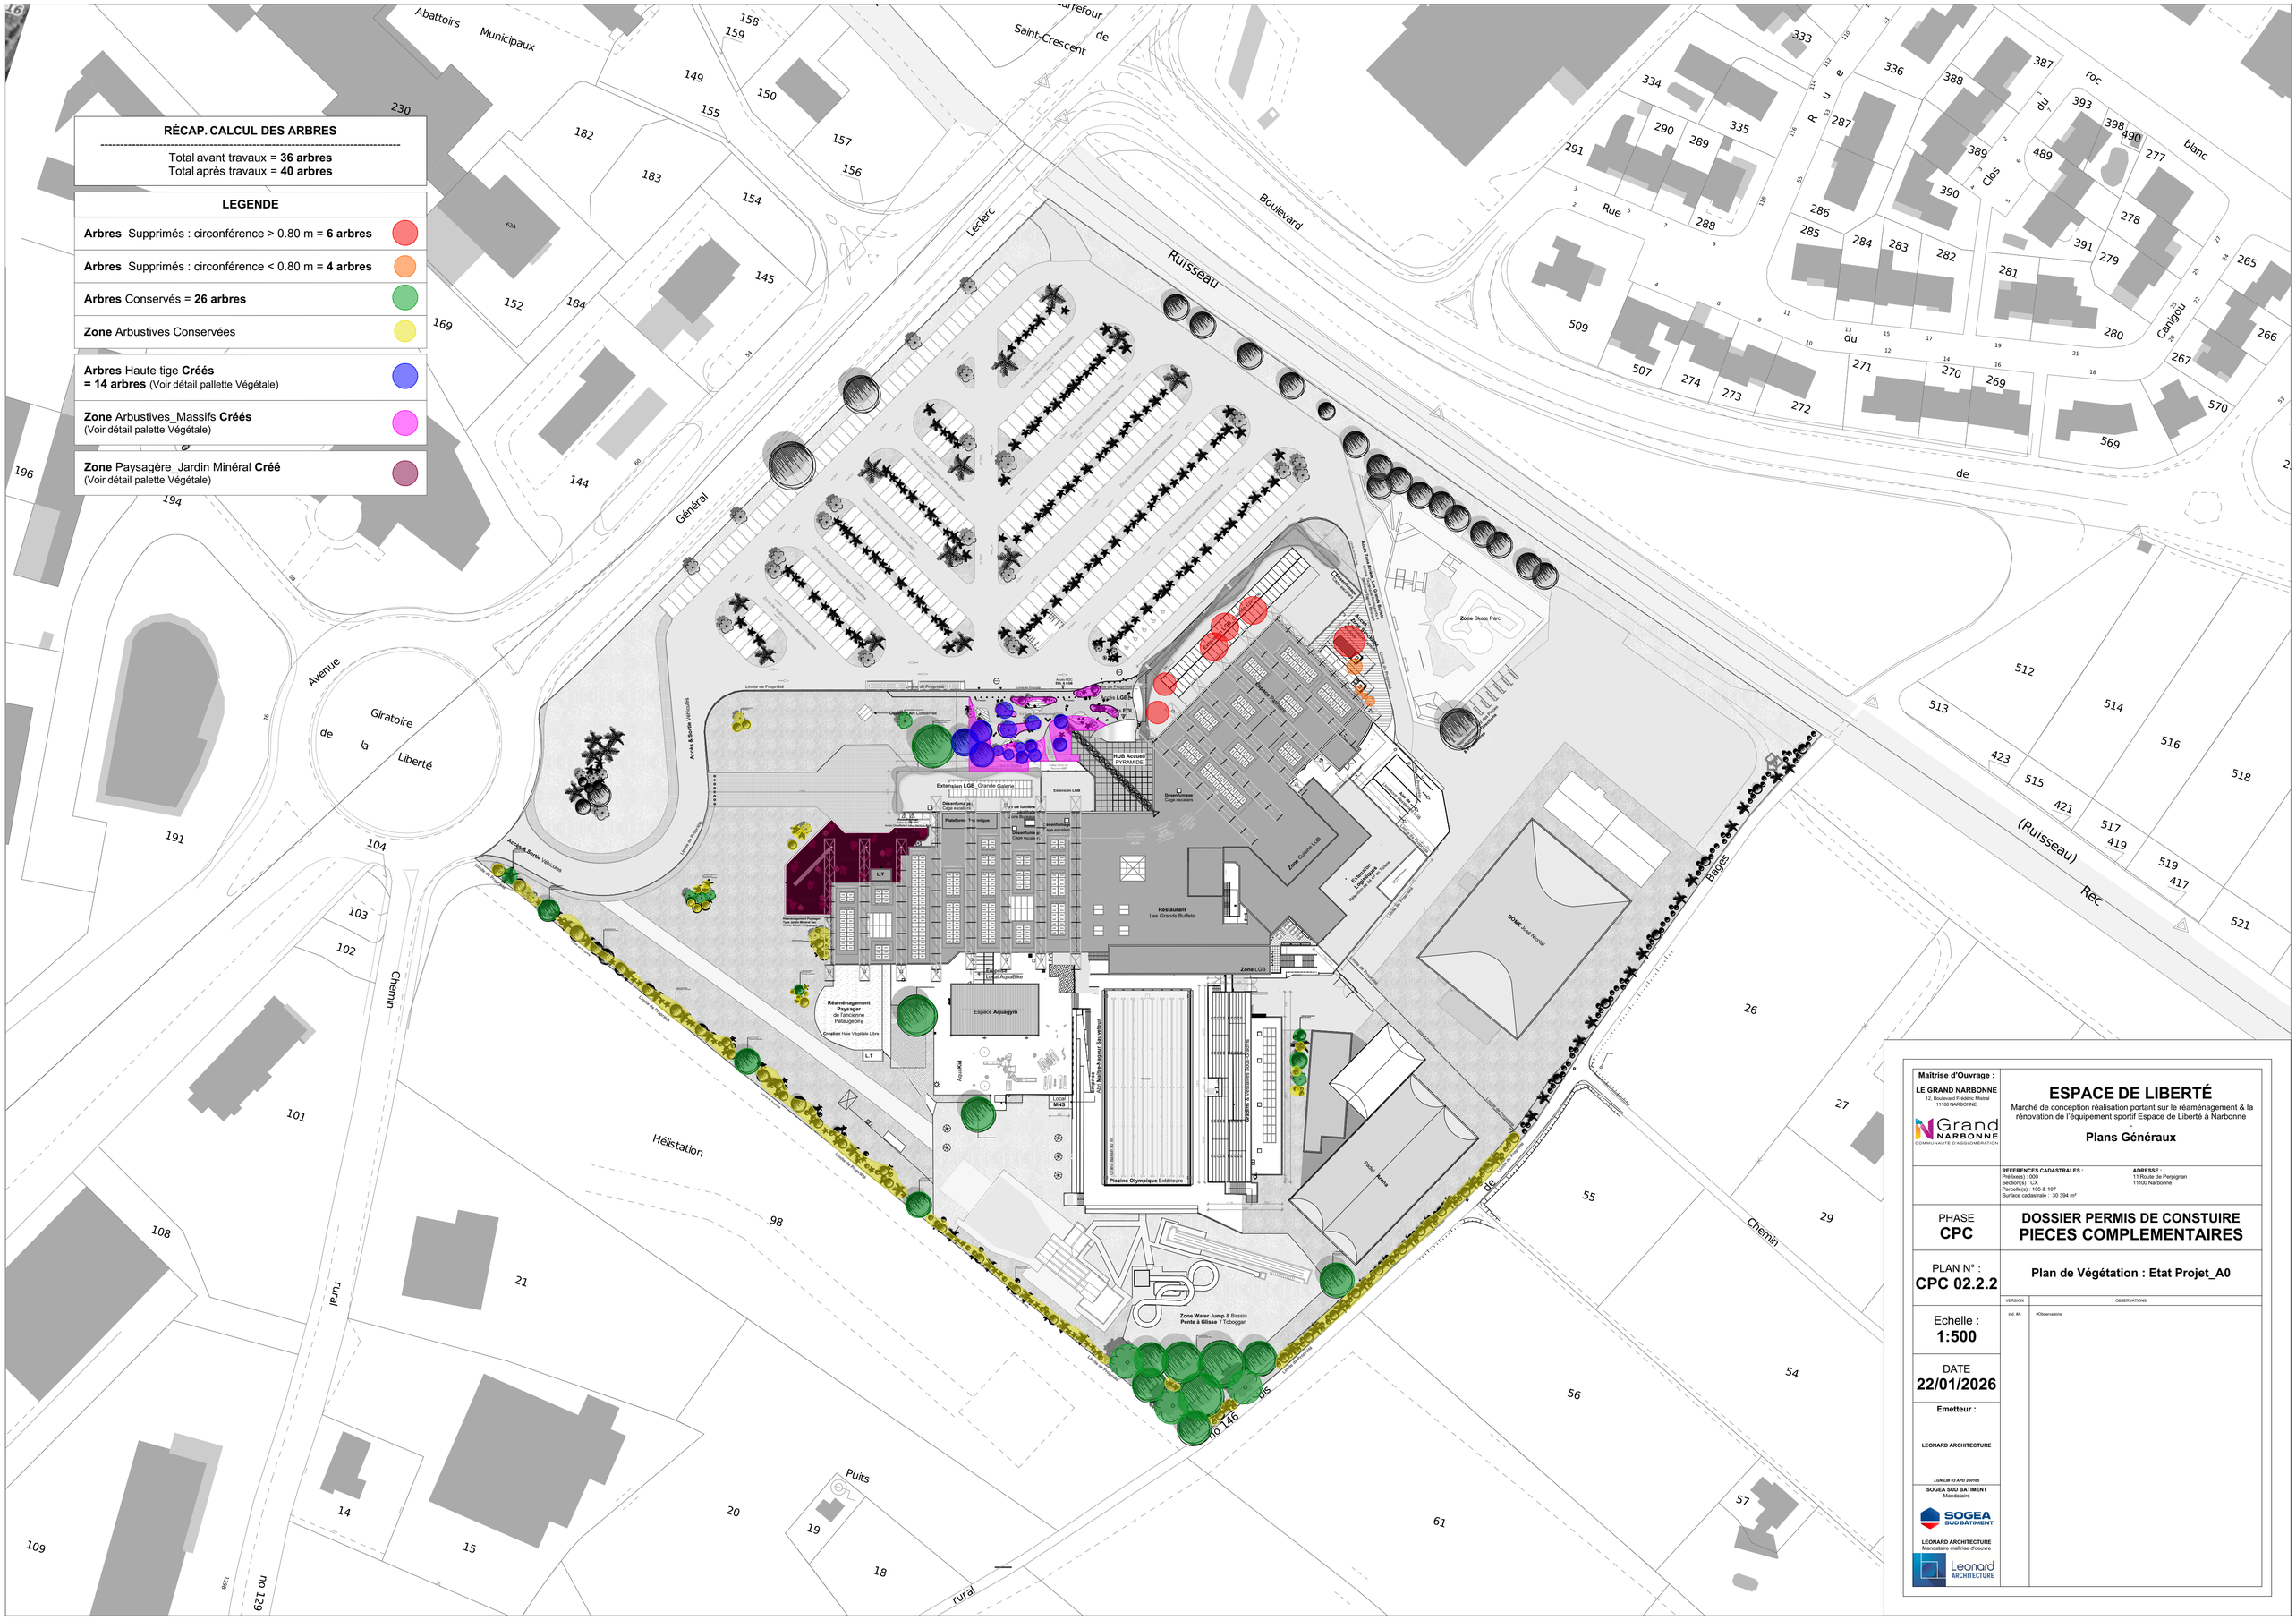

RÉCAP. CALCUL DES ARBRES

Total avant travaux = **36 arbres**
Total après travaux = **40 arbres**

LEGENDE

- **Arbres** Supprimés : circonférence > 0.80 m = **6 arbres**
- **Arbres** Supprimés : circonférence < 0.80 m = **4 arbres**
- **Arbres** Conservés = **26 arbres**
- **Zone** Arbustives Conservées
- **Arbres** Haute tige **Créés** **= 14 arbres** (Voir détail pallette Végétale)
- **Zone** Arbustives_Massifs **Créés** (Voir détail palette Végétale)
- **Zone** Paysagère_Jardin Minéral **Créé** (Voir détail palette Végétale)

Maîtrise d'Ouvrage :

LE GRAND NARBONNE
12, Boulevard Frédéric Mistral
11100 NARBONNE

ESPACE DE LIBERTÉ

Marché de conception réalisation portant sur le réaménagement & la rénovation de l'équipement sportif Espace de Liberté à Narbonne

-

Plans Généraux

REFERENCES CADASTRALES :
Préfixe(s) : 000
Section(s) : CX
Parcelle(s) : 105 & 107
Surface cadastrale : 30 394 m²

ADRESSE :
11 Route de Perpignan
11100 Narbonne

PHASE
CPC

DOSSIER PERMIS DE CONSTUIRE
PIECES COMPLEMENTAIRES

PLAN N° :
CPC 02.2.2

Plan de Végétation : Etat Projet_A0

Echelle :
1:500

DATE
22/01/2026

VERSION	OBSERVATIONS
Ind. BA.	#Observations

Emetteur :

LEONARD ARCHITECTURE

LGN LB 03 APD 260105

SOGEA SUD BATIMENT
Mandataire

LEONARD ARCHITECTURE
Mandataire maîtrise d'oeuvre