

**PROJET AGRIVOLTAÏQUE
SUR CULTURE DE PLANTES A PARFUM,
AROMATIQUES ET MEDICINALES BIO
SUR LES COMMUNES DE BAGES ET VILLEMOLAQUE
DOSSIER DE DEMANDE D'EXAMEN
AU CAS PAR CAS**

ANNEXES



Date : 23 mars 2026

LETICEEA
ENVIRONNEMENT

TERRITOIRE
INGÉNIERIE
CONSEILS
ETUDES
ÉCOLOGIE
AMÉNAGEMENTS



Bureau d'études LETICEEA Environnement

Tél : 06.23.21.00.58 – Mail : l.rodriquez@leticeea.com – Web : www.leticeea.com

SIRET : 804 222 925 00013

SOMMAIRE

1	ANNEXE : DOCUMENT CERFA N°14734 « INFORMATIONS NOMINATIVES RELATIVES AU MAITRE D'OUVRAGE OU PETITIONNAIRE »	4
2	ANNEXE : PLANS DE SITUATION AU 1/ 25 000°, 1/ 12 500° ET 2/ 500°.....	7
3	ANNEXE : PHOTOGRAPHIES DATEES DE LA ZONE D'IMPLANTATION AVEC LOCALISATION DES PRISES DE VUE.....	11
4	ANNEXE : PLAN DU PROJET ET PRESENTATION.....	15
4.1	PRESENTATION	16
4.2	PLAN D'IMPLANTATION DU PROJET ET COUPE.....	28
4.2.1	Mode d'ancrage de la structure et travaux de réalisation	31
4.2.2	Travaux d'ancrage des pieux, assemblage des structures et intégration des modules.....	33
4.2.3	Raccordement électrique	35
4.2.4	Installation du poste de transformation et des onduleurs.....	35
4.2.5	Raccordement au réseau électrique	36
5	ANNEXE : PLAN DES ABORDS.....	37
6	ANNEXE : SITES NATURA 2000	39
7	ANNEXE : NOTE ECOLOGIQUE ET PRECONISATIONS DE MESURES POUR EVITER ET REDUIRE LES INCIDENCES.....	41
7.1	PLANS NATIONAUX D' ACTIONS POUR LES ESPECES PROTEGEES.....	41
7.2	ZONES ECOLOGIQUES PATRIMONIALES INVENTORIEES	41
7.2.1	Z.N.I.E.F.F.....	41
7.2.2	Z.I.C.O.....	44
7.2.3	Zones Humides	44
7.3	FLORE ET HABITATS NATURELS	44
7.4	FAUNE.....	46
7.4.1	Avifaune	46
7.4.2	Entomofaune.....	46
7.4.3	Amphibiens.....	47
7.4.4	Reptiles	48
7.4.5	Mammofaune	48
7.4.5.1	Chiroptères	48
7.4.5.2	Autres mammifères	48
7.5	PRECONISATIONS POUR EVITER ET REDUIRE LES EFFETS NEGATIFS POTENTIELS DU PROJET SUR LE MILIEU NATUREL	49
7.5.1	Mesures d'évitement des incidences.....	50
7.5.1.1	ME01 - Adaptation de la conception du projet.....	50
7.5.1.2	ME02 - Adaptation de l'emprise du projet : évitement des zones à enjeu Fort et maintien du corridor écologique.....	50
7.5.1.3	ME03 - Adaptation de l'emprise du chantier	50
7.5.2	Mesures de réduction des incidences	51

7.5.2.1	MR01 - Adaptation du planning du chantier et des éventuelles OLD	51
7.5.2.2	MR02 - Limitation de l'attractivité de la zone de chantier pour les amphibiens.....	52
7.5.2.3	MR03 - Mise en place d'un chantier avec plan anti-pollution.....	52
7.5.2.4	MR04 - Clôture perméable à la faune.....	53
7.5.2.5	MR05 - Adaptation des éclairages au sein du projet pour les chiroptères	53
7.5.2.6	MR06 –Mesures pour la phase de démantèlement	54
7.5.3	Synthèse des préconisations	54
8	ANNEXE : MESURES POUR EVITER ET REDUIRE LES INCIDENCES DU PROJET SUR L'ENVIRONNEMENT, LE CONTEXTE HUMAIN ET LE PAYSAGE.....	56
8.1	PRISE EN COMPTE DE LA COMMODITE DU VOISINAGE, L'HYGIENE, LA SANTE, LA SECURITE ET LA SALUBRITE PUBLIQUE	56
8.2	INTEGRATION PAYSAGERE DU PROJET DANS SON ENVIRONNEMENT.....	57
8.3	GESTION DES EAUX PLUVIALES.....	70
8.3.1	Absence de collecte spécifique des eaux.....	70
8.3.2	Répartition des eaux de ruissellement au sol	70
8.3.3	Stratégie de pilotage des modules en cas de forte précipitation	70
8.3.4	Limitation du ravinement	70
9	ANNEXE : RISQUES NATURELS, DOCUMENT D'URBANISME ET SERVITUDES	73
9.1	RISQUES D'INONDATION ET DE MOUVEMENT DE TERRAIN	73
9.2	URBANISME	74
9.2.1	Plan Local d'Urbanisme de Bages	74
9.2.2	Plan Local d'Urbanisme de Villemolaque	75
9.2.3	Servitudes.....	75

TABLE DES ILLUSTRATIONS



Table des cartes

• Carte 1 : Localisation géographique au 1/ 25 000°	7
• Carte 2 : Localisation sur photoaérienne au 1/ 12 500°	7
• Carte 3 : Localisation cadastrale sur photoaérienne au 1/ 2 500°	7
• Carte 4 : Localisation des prises de vue au 1/ 2 500°	13
• Carte 5 : Plan de masse	28
• Carte 6 : Tracé du raccordement au réseau électrique	36
• Carte 7 : Plan des abords au 1/ 3 000°	37
• Carte 8 : Sites Natura 2000 au 1/ 100 000°	39
• Carte 9 : Plans Nationaux d'Action au 1/ 15 000°	41
• Carte 10 : Zones écologiques d'intérêt patrimonial au 1/ 50 000°	41
• Carte 11 : Zones Humides selon la bibliographie au 1/ 15 000°	44
• Carte 12 : Intégration des préconisations écologiques dans le projet au 1/ 2 500°	54
• Carte 13 : Repérage des vues des photomontages rapprochés	57
• Carte 14 : Périmètre de PPRn	73
• Carte 15 : Extrait du Plan de zonage du PLU de Bages	74
• Carte 16 : Extrait du Plan de zonage du PLU de Villemolaque	75



Table des figures

• Figure 1 : Vue en coupe Trackers rotatifs	28
• Figure 2 : Séquence « Eviter, Réduire et Compenser »	49
• Figure 3 : Bilan écologique de la séquence « Eviter, Réduire et Compenser »	49
• Figures 4 : Exemple de clôture mobile pour le balisage de l'aire de chantier	51
• Figure 5 : Schéma de principe de clôture perméable à la faune (Source : Buton, C., 2023)	53
• Figure 6 : Extrait de l'étude « Caractériser les projets photovoltaïques sur terrains agricole et l'agrivoltaïsme – Etat de l'art bibliographique », ADEME, juillet 2021	71
• Figure 7 : Extrait de l'étude « Caractériser les projets photovoltaïques sur terrains agricole et l'agrivoltaïsme – Etat de l'art bibliographique », ADEME, juillet 2021	72



Table des photographies

• Photographies 1 : Prises de vue du site (08/12/2025)	13
• Photographie 2 : Chemin agricole	36
• Photographie 3 : RD48B	36
• Photographie 4 : Grand Capricorne au sein des Chênes au Sud du site, Chênes évités par le projet	47
• Photographies 5 : Photomontages	57

1 ANNEXE : DOCUMENT CERFA N°14734 « INFORMATIONS NOMINATIVES RELATIVES AU MAITRE D'OUVRAGE OU PETITIONNAIRE »



Liberté • Égalité • Fraternité

RÉPUBLIQUE FRANÇAISE

Ministère chargé
de
l'environnement

Annexe n°1 à la demande d'examen au cas par cas préalable à la réalisation d'une étude d'impact

Informations nominatives relatives au maître d'ouvrage ou pétitionnaire À JOINDRE AU FORMULAIRE CERFA N° 14734

NOTA : CETTE ANNEXE DOIT FAIRE L'OBJET D'UN DOCUMENT NUMÉRISÉ PARTICULIER
LORSQUE LA DEMANDE D'EXAMEN AU CAS PAR CAS EST ADRESSÉE À L'AUTORITÉ ENVIRONNEMENTALE
PAR VOIE ÉLECTRONIQUE

Personne physique

Adresse

Numéro

Extension

Nom de la voie

Code Postal

Localité

Pays

Tél

Fax

Courriel

Personne morale

Adresse du siège social

Numéro

15

Extensio
n

Nom de la voie

Rue des Rouges Gorges

Code postal

6 6 7 0 0

Localité

Argelès sur Mer

Pays

France

Tél

Fax

Courriel

Personne habilitée à fournir des renseignements sur la présente demande

Nom

Rodriguez

Prénom

Laetitia

Qualité

Bureau d'études LETICEEA Environnement

Tél

330623210058

Fax

Courriel

l.rodriguez@leticeea.com

En cas de co-maîtrise d'ouvrage, listez au verso l'ensemble des maîtres d'ouvrage.

Co-maîtrise d'ouvrage

--

--

--

--

--

--

--

--


2 ANNEXE : PLANS DE SITUATION AU 1/ 25 000°, 1/ 12 500° ET 2/ 500°

- Carte 1 : Localisation géographique au 1/ 25 000°
- Carte 2 : Localisation sur photoaérienne au 1/ 12 500°
- Carte 3 : Localisation cadastrale sur photoaérienne au 1/ 2 500°

Projet agrivoltaïque à Bages/Villemolaque

Localisation géographique

Source : IGN

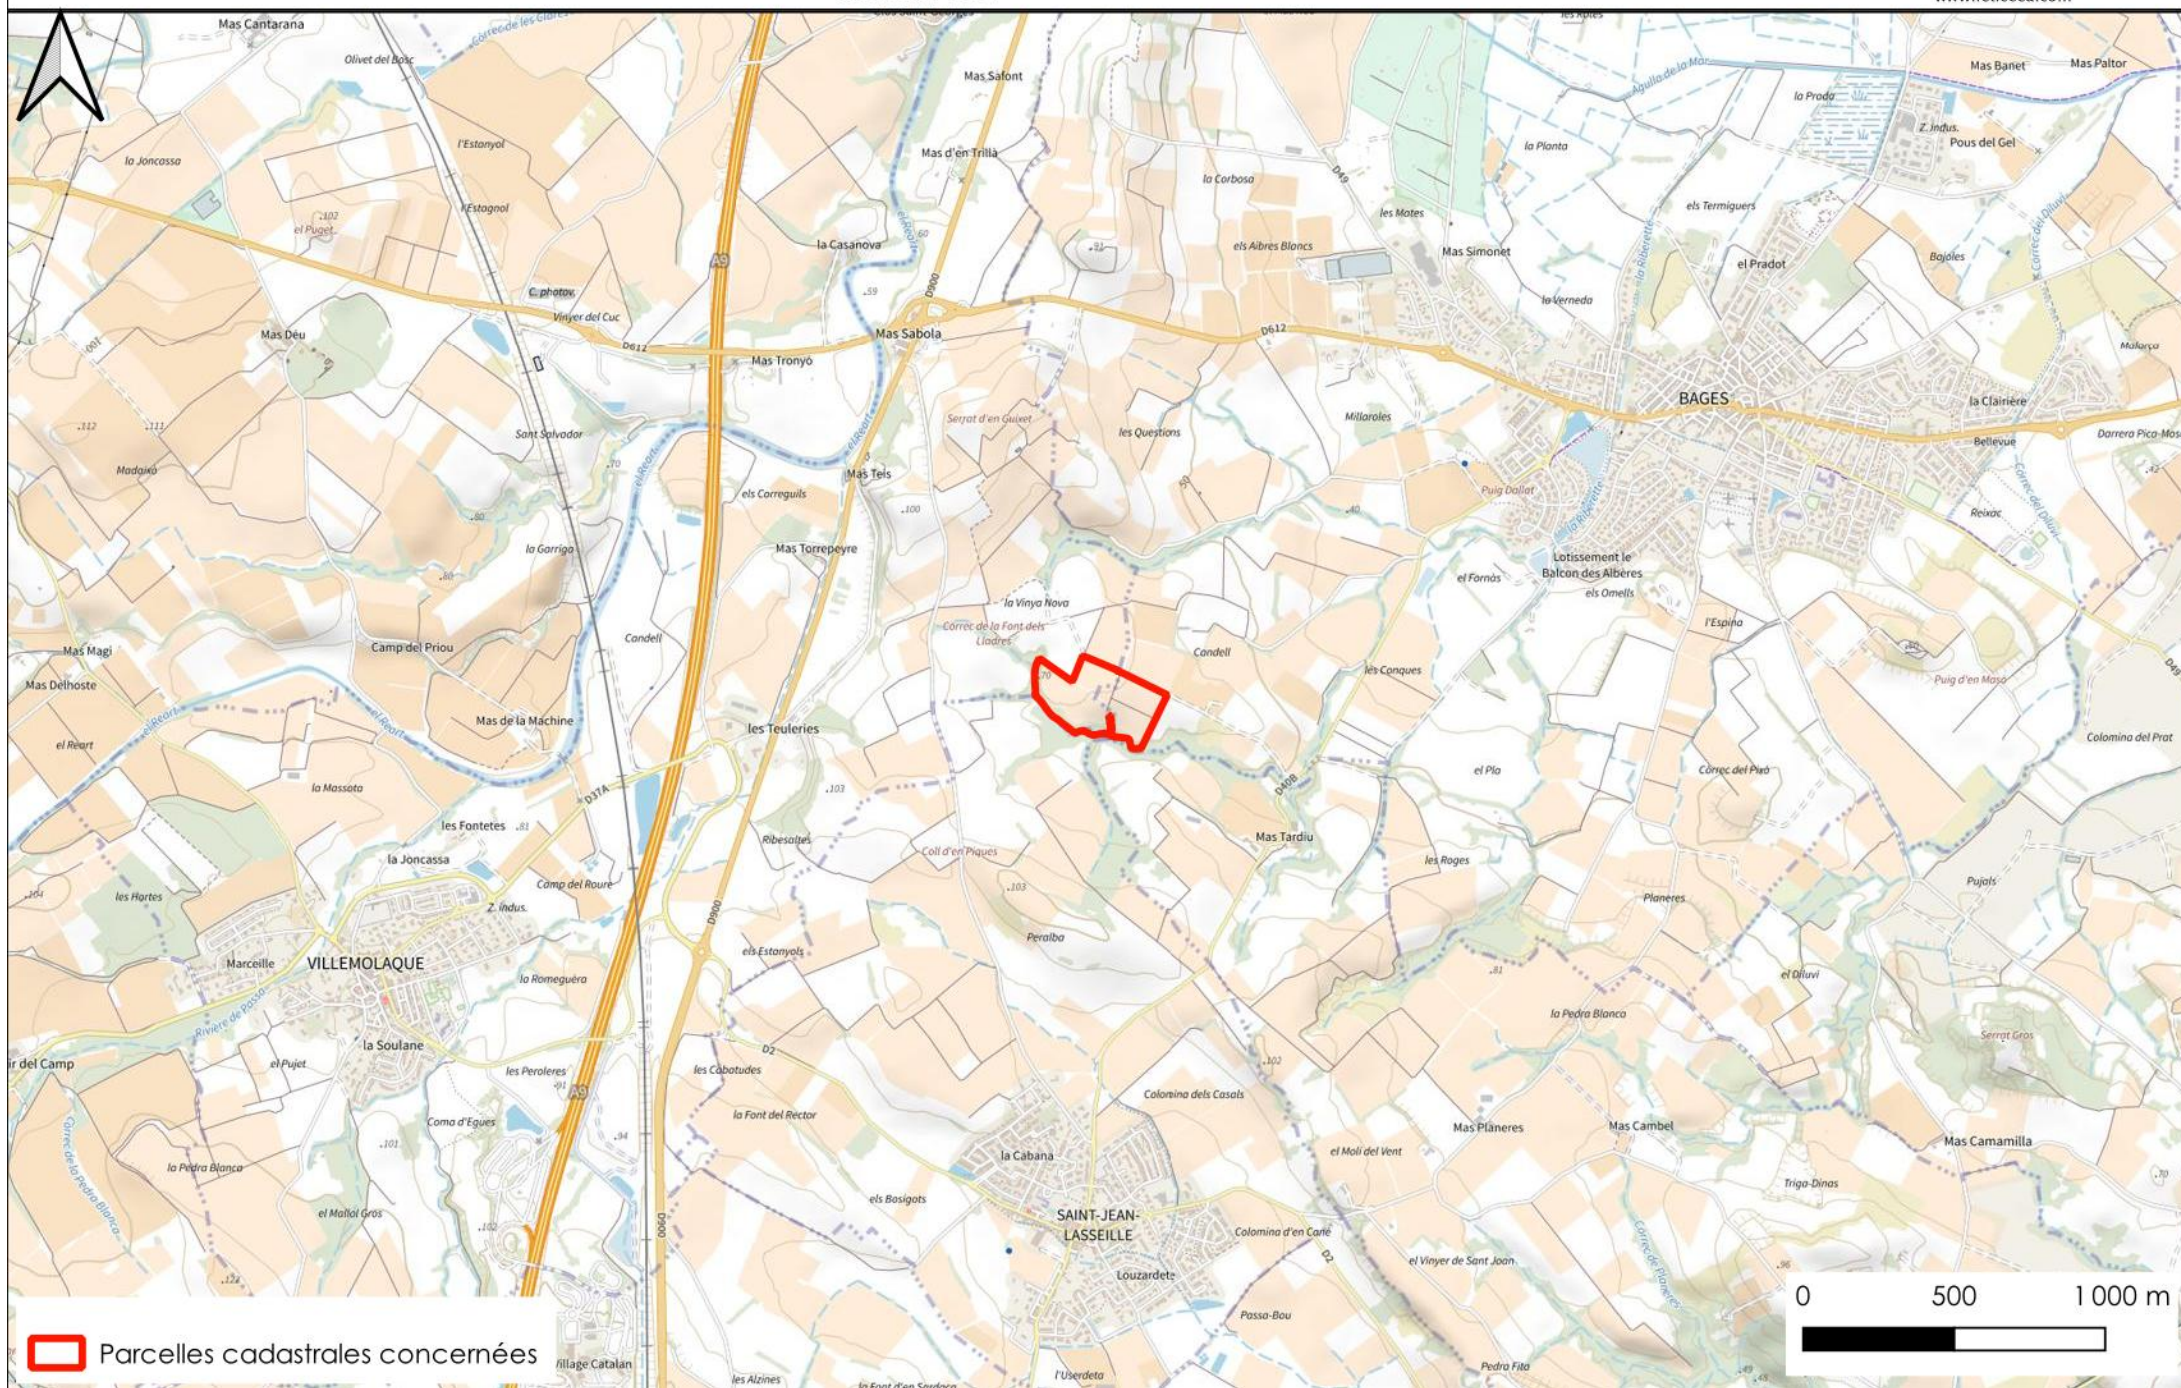

Projet agrivoltaïque à Bages/Villemolaque

Localisation sur photoaérienne

Source : Photoaérienne



 Parcelles cadastrales concernées

0 250 500 m

Projet agrivoltaïque à Bages/Villemolaque

Localisation sur photoaérienne et cadastre

Source : Cadastre et photoaérienne

