

© IGN 2023 - www.geoportail.gouv.fr/mentions-legales

Longitude : 2° 31' 52" E
Latitude : 43° 14' 43" N





EURL DE L'ISTHME
CHEMIN DE LAURE 11800 AIGUES VIVES
Parcelle: 000 A 496 et 785



Annexe 3 - Plan de situation

Note: ces documents ne sont pas des plans d'exécution, ils ne peuvent être utilisés comme tels pour la construction.

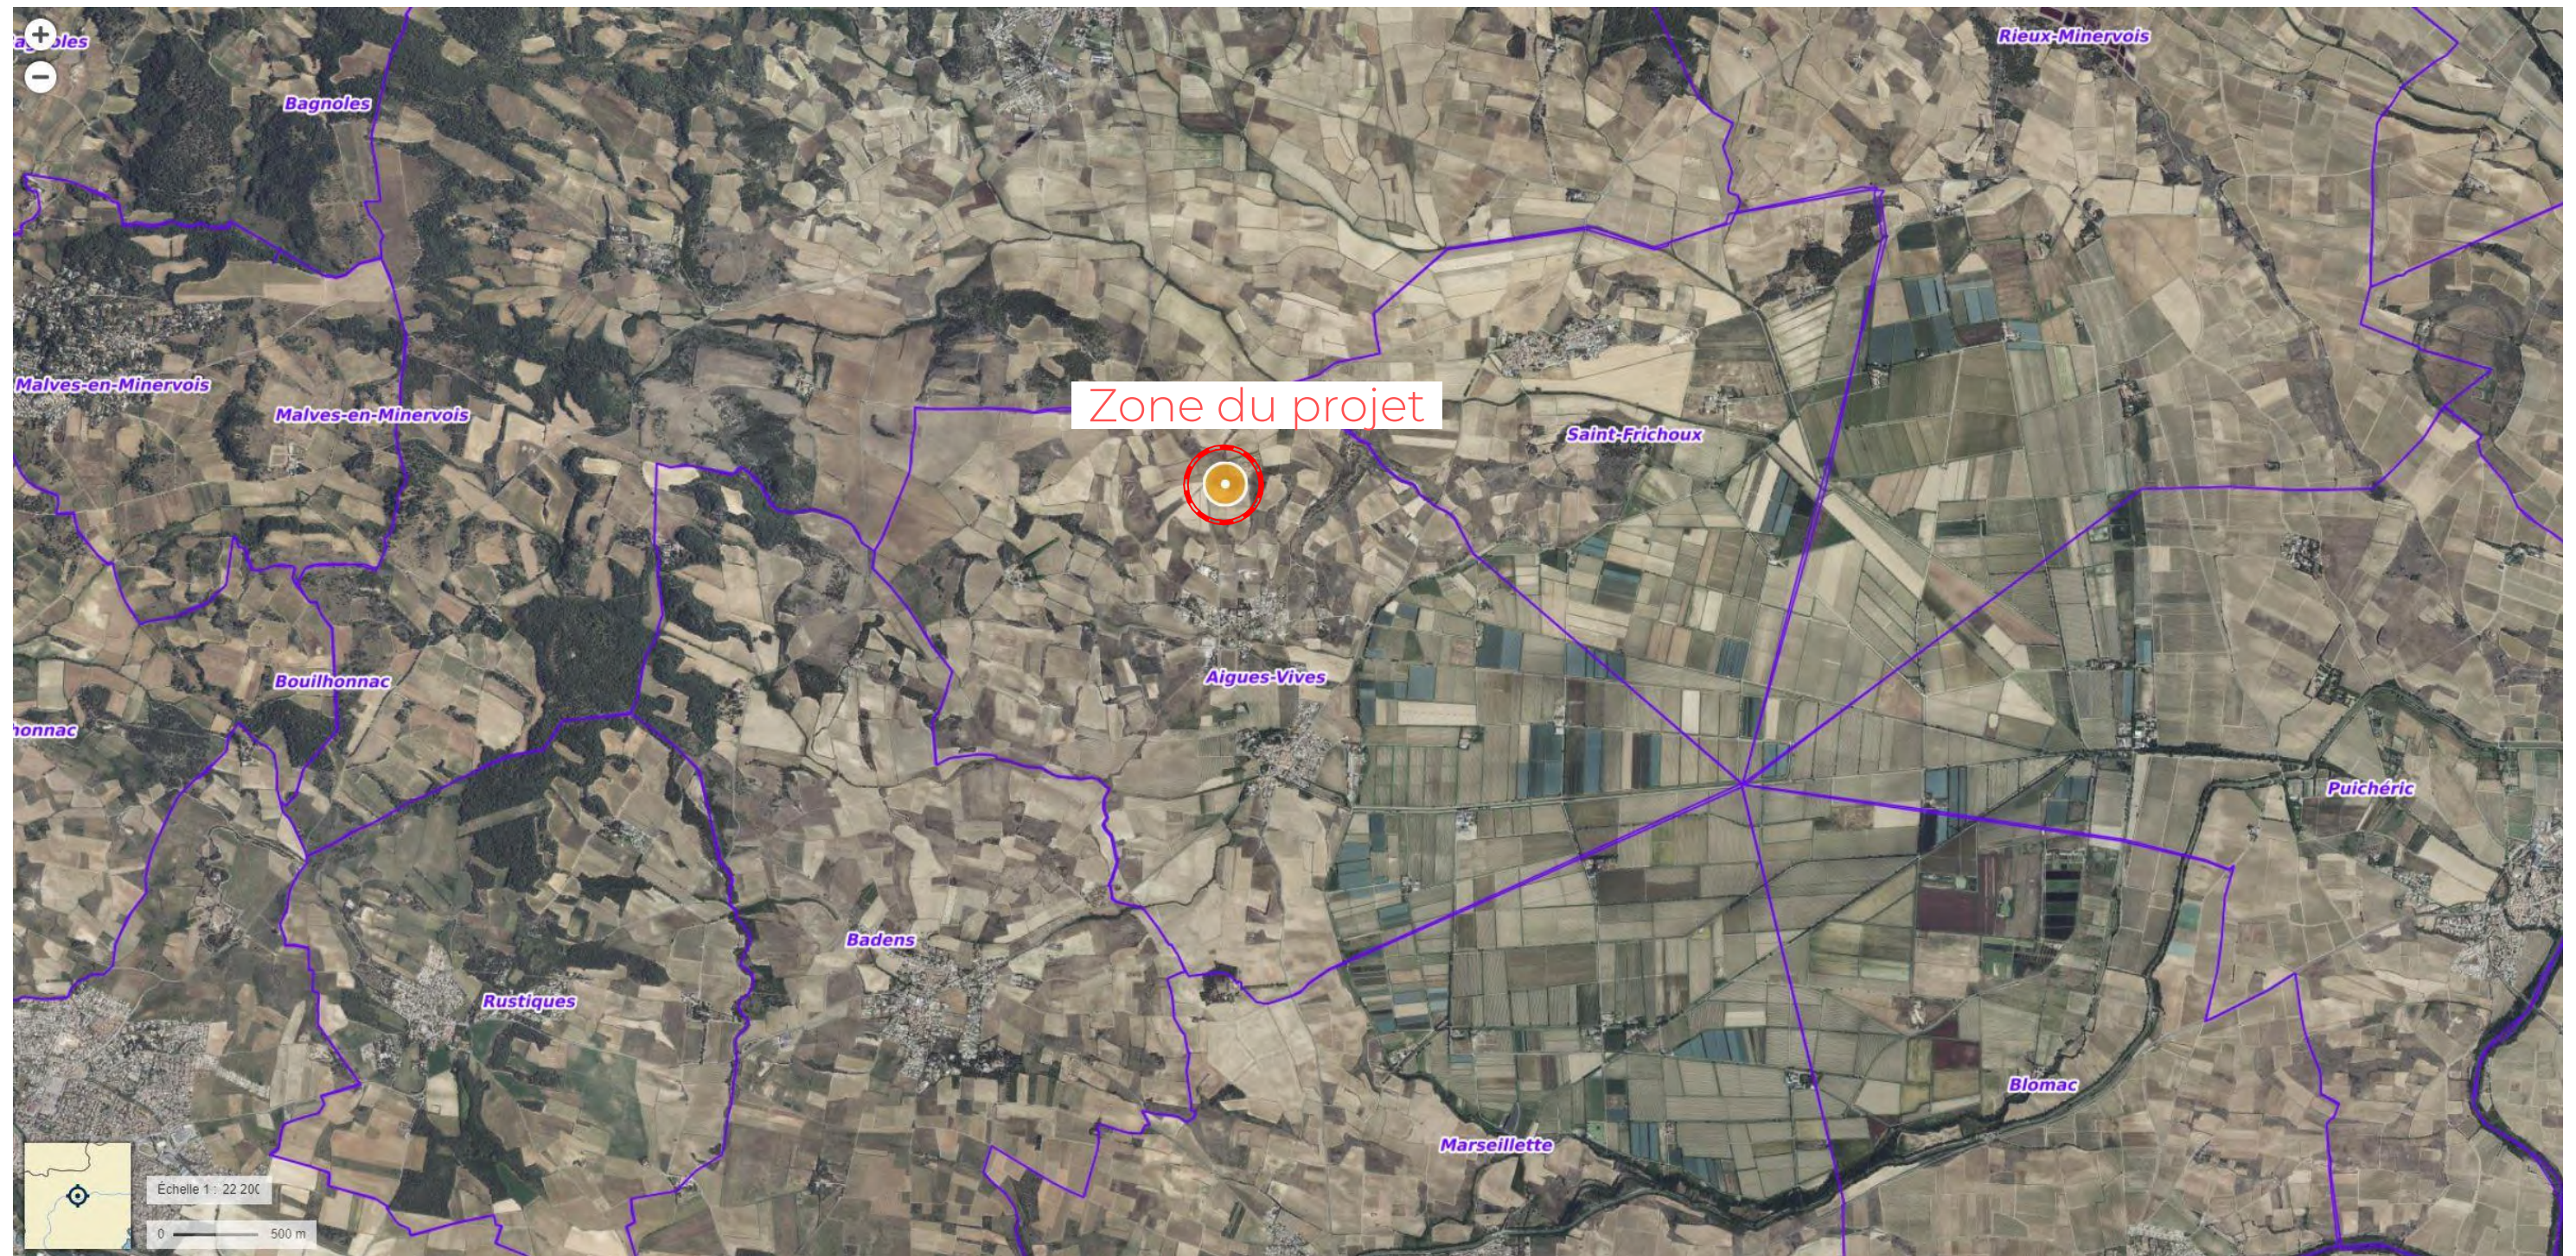
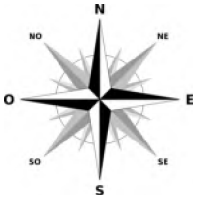


EURL DE L'ISTHME
CHEMIN DE LAURE 11800 AIGUES VIVES
Parcelle: 000 A 496 et 785




Annexe 3 - Plan de situation

Note: ces documents ne sont pas des plans d'exécution, ils ne peuvent être utilisés comme tels pour la construction.

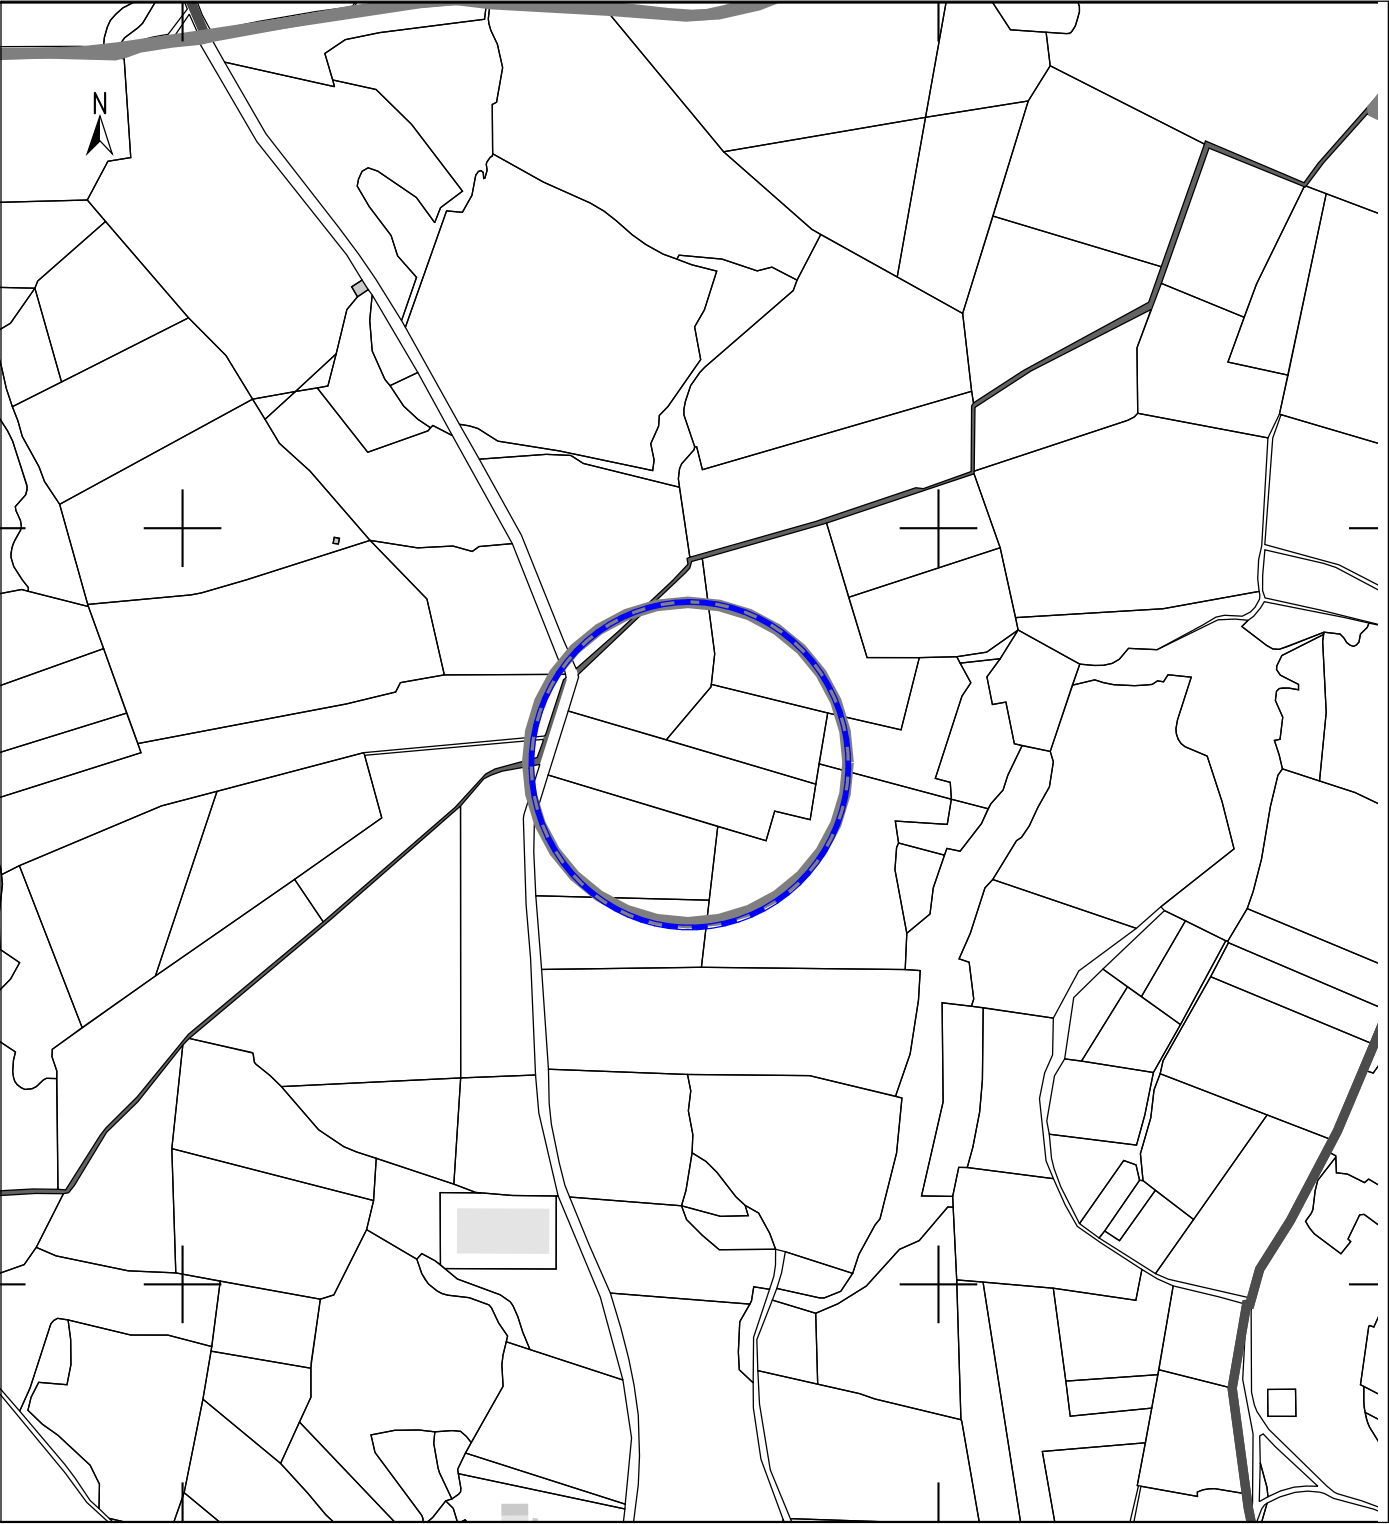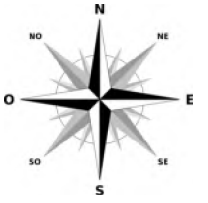

Echelle 1:5000

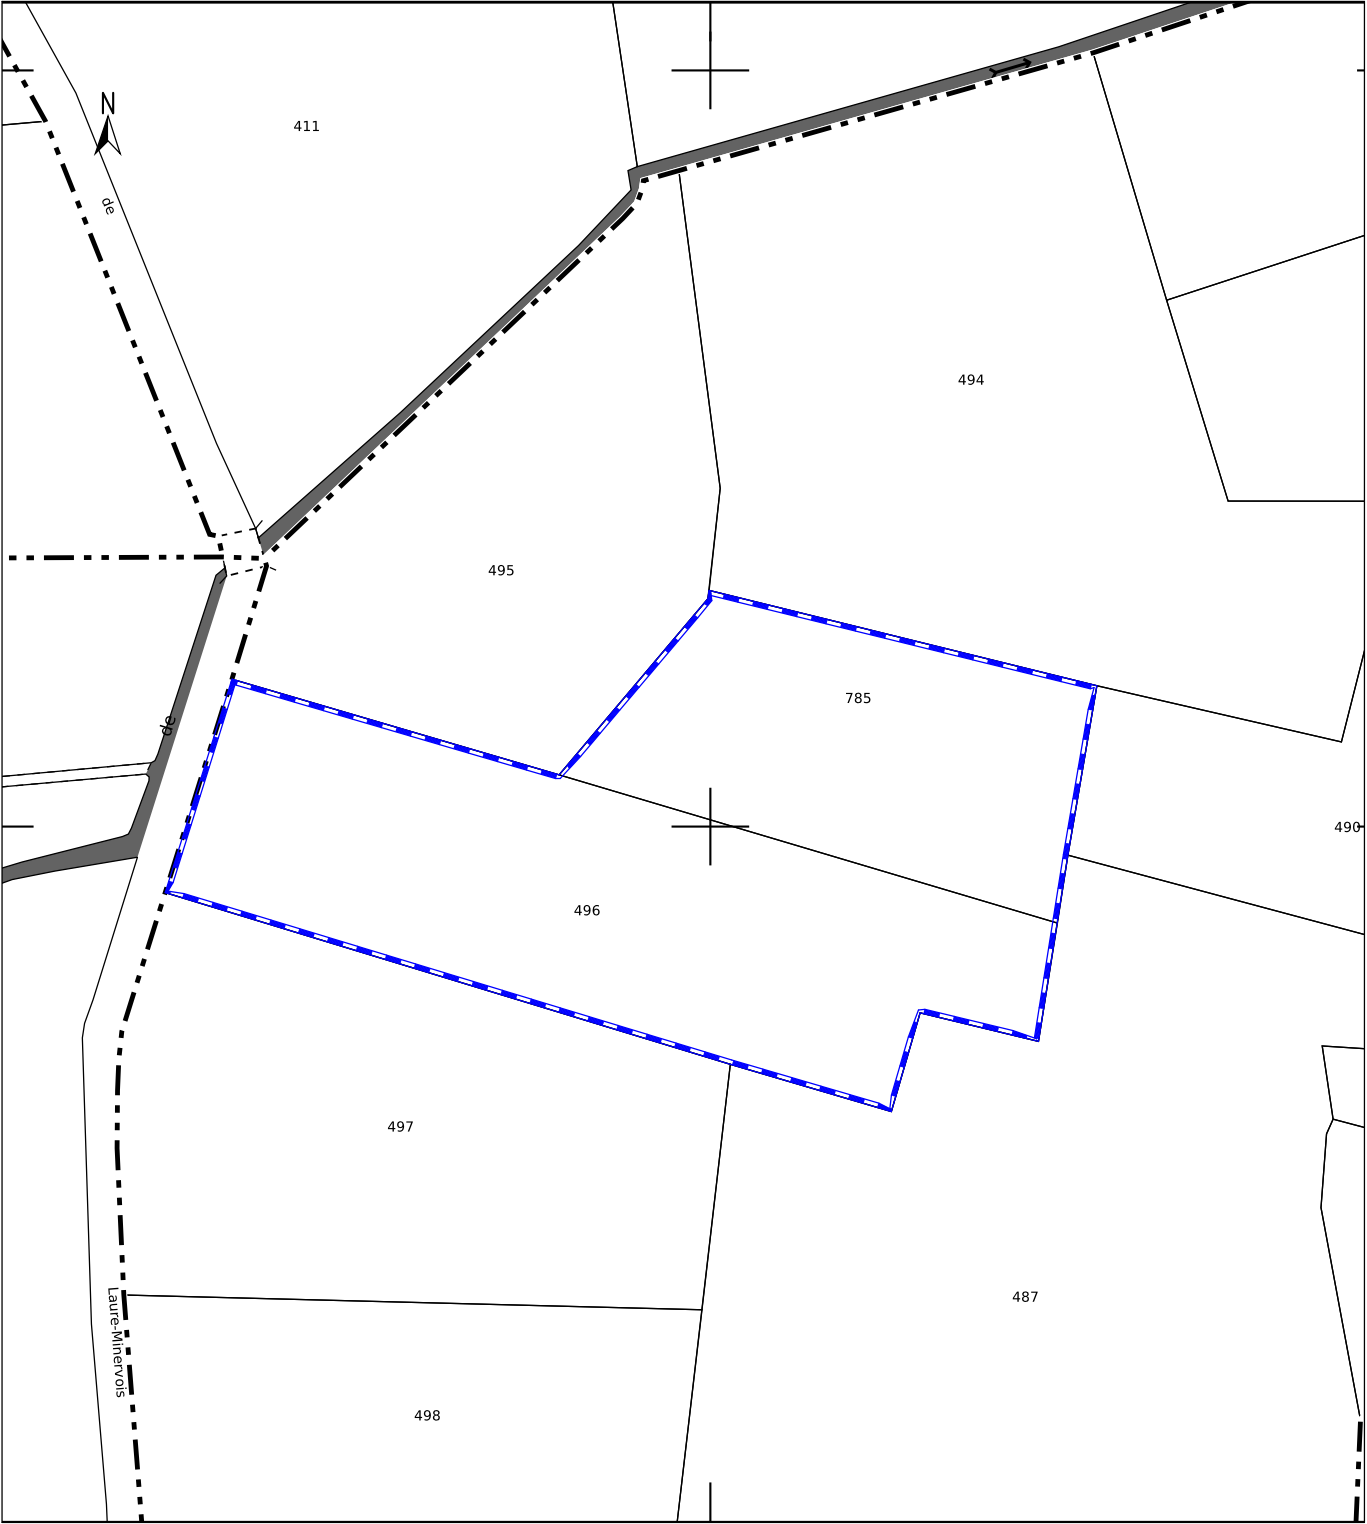

Echelle 1:1500

EURL DE L'ISTHME
CHEMIN DE LAURE 11800 AIGUES VIVES
Parcelle: 000 A 496 et 785



DP Annexe 3 - Plan de situation

Note: ces documents ne sont pas des plans d'exécution, ils ne peuvent être utilisés comme tels pour la construction.