


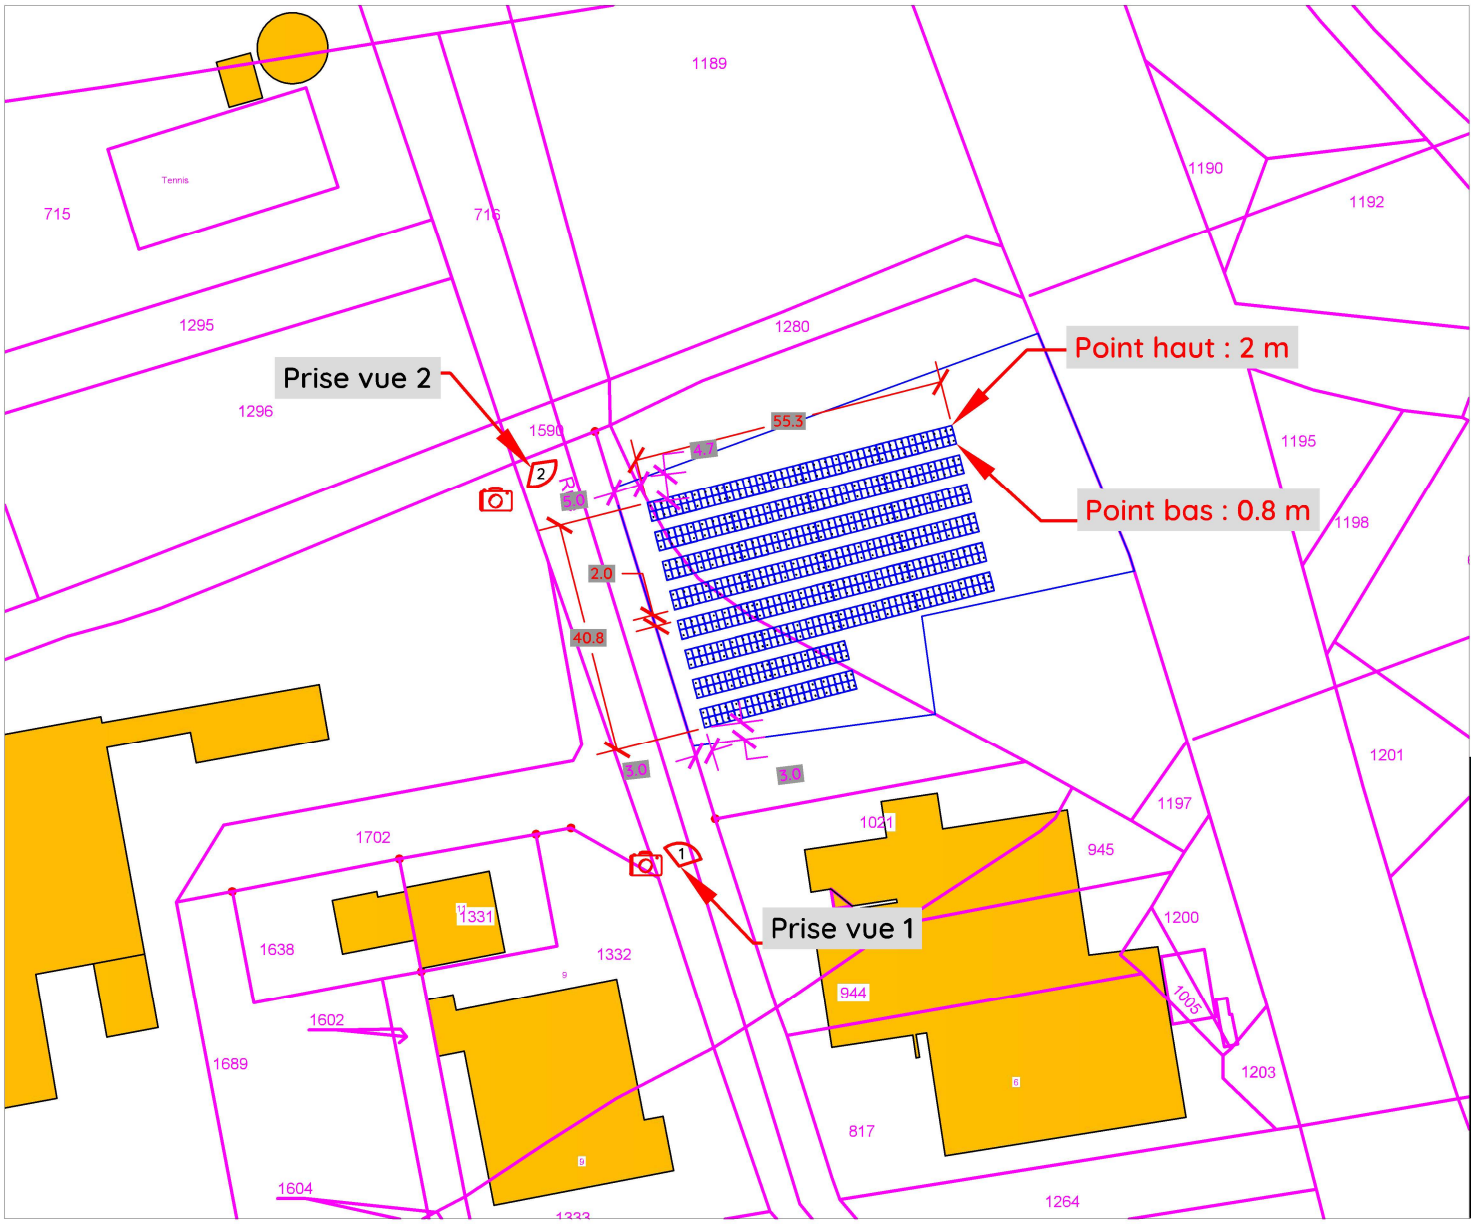

LEGENDE	
	Tables photovoltaïques 2 colonnes de 6 modules
	Limite cadastrale
	Bâtiment existant
	Côtes limites cadastrales
	Côtes champ photovoltaïque

	DATE	Modifications
A	09/03/2026	Création
B		
C		
D		
E		
F		
G		

CHANTIER		CARHAIX - SASU ArgoWatt (29)		
		6 Rue Eugène Guilloux - 29- CARHAIX PLOUGUER		
DESIGNATION PLAN		DP2 - Plan masse		
DESSINATEUR	A.RIVOAL	ECHELLE	N° FOLIO	N° INDICE
VERIFICATEUR	A.LE CLEZIO			
			2	A

