


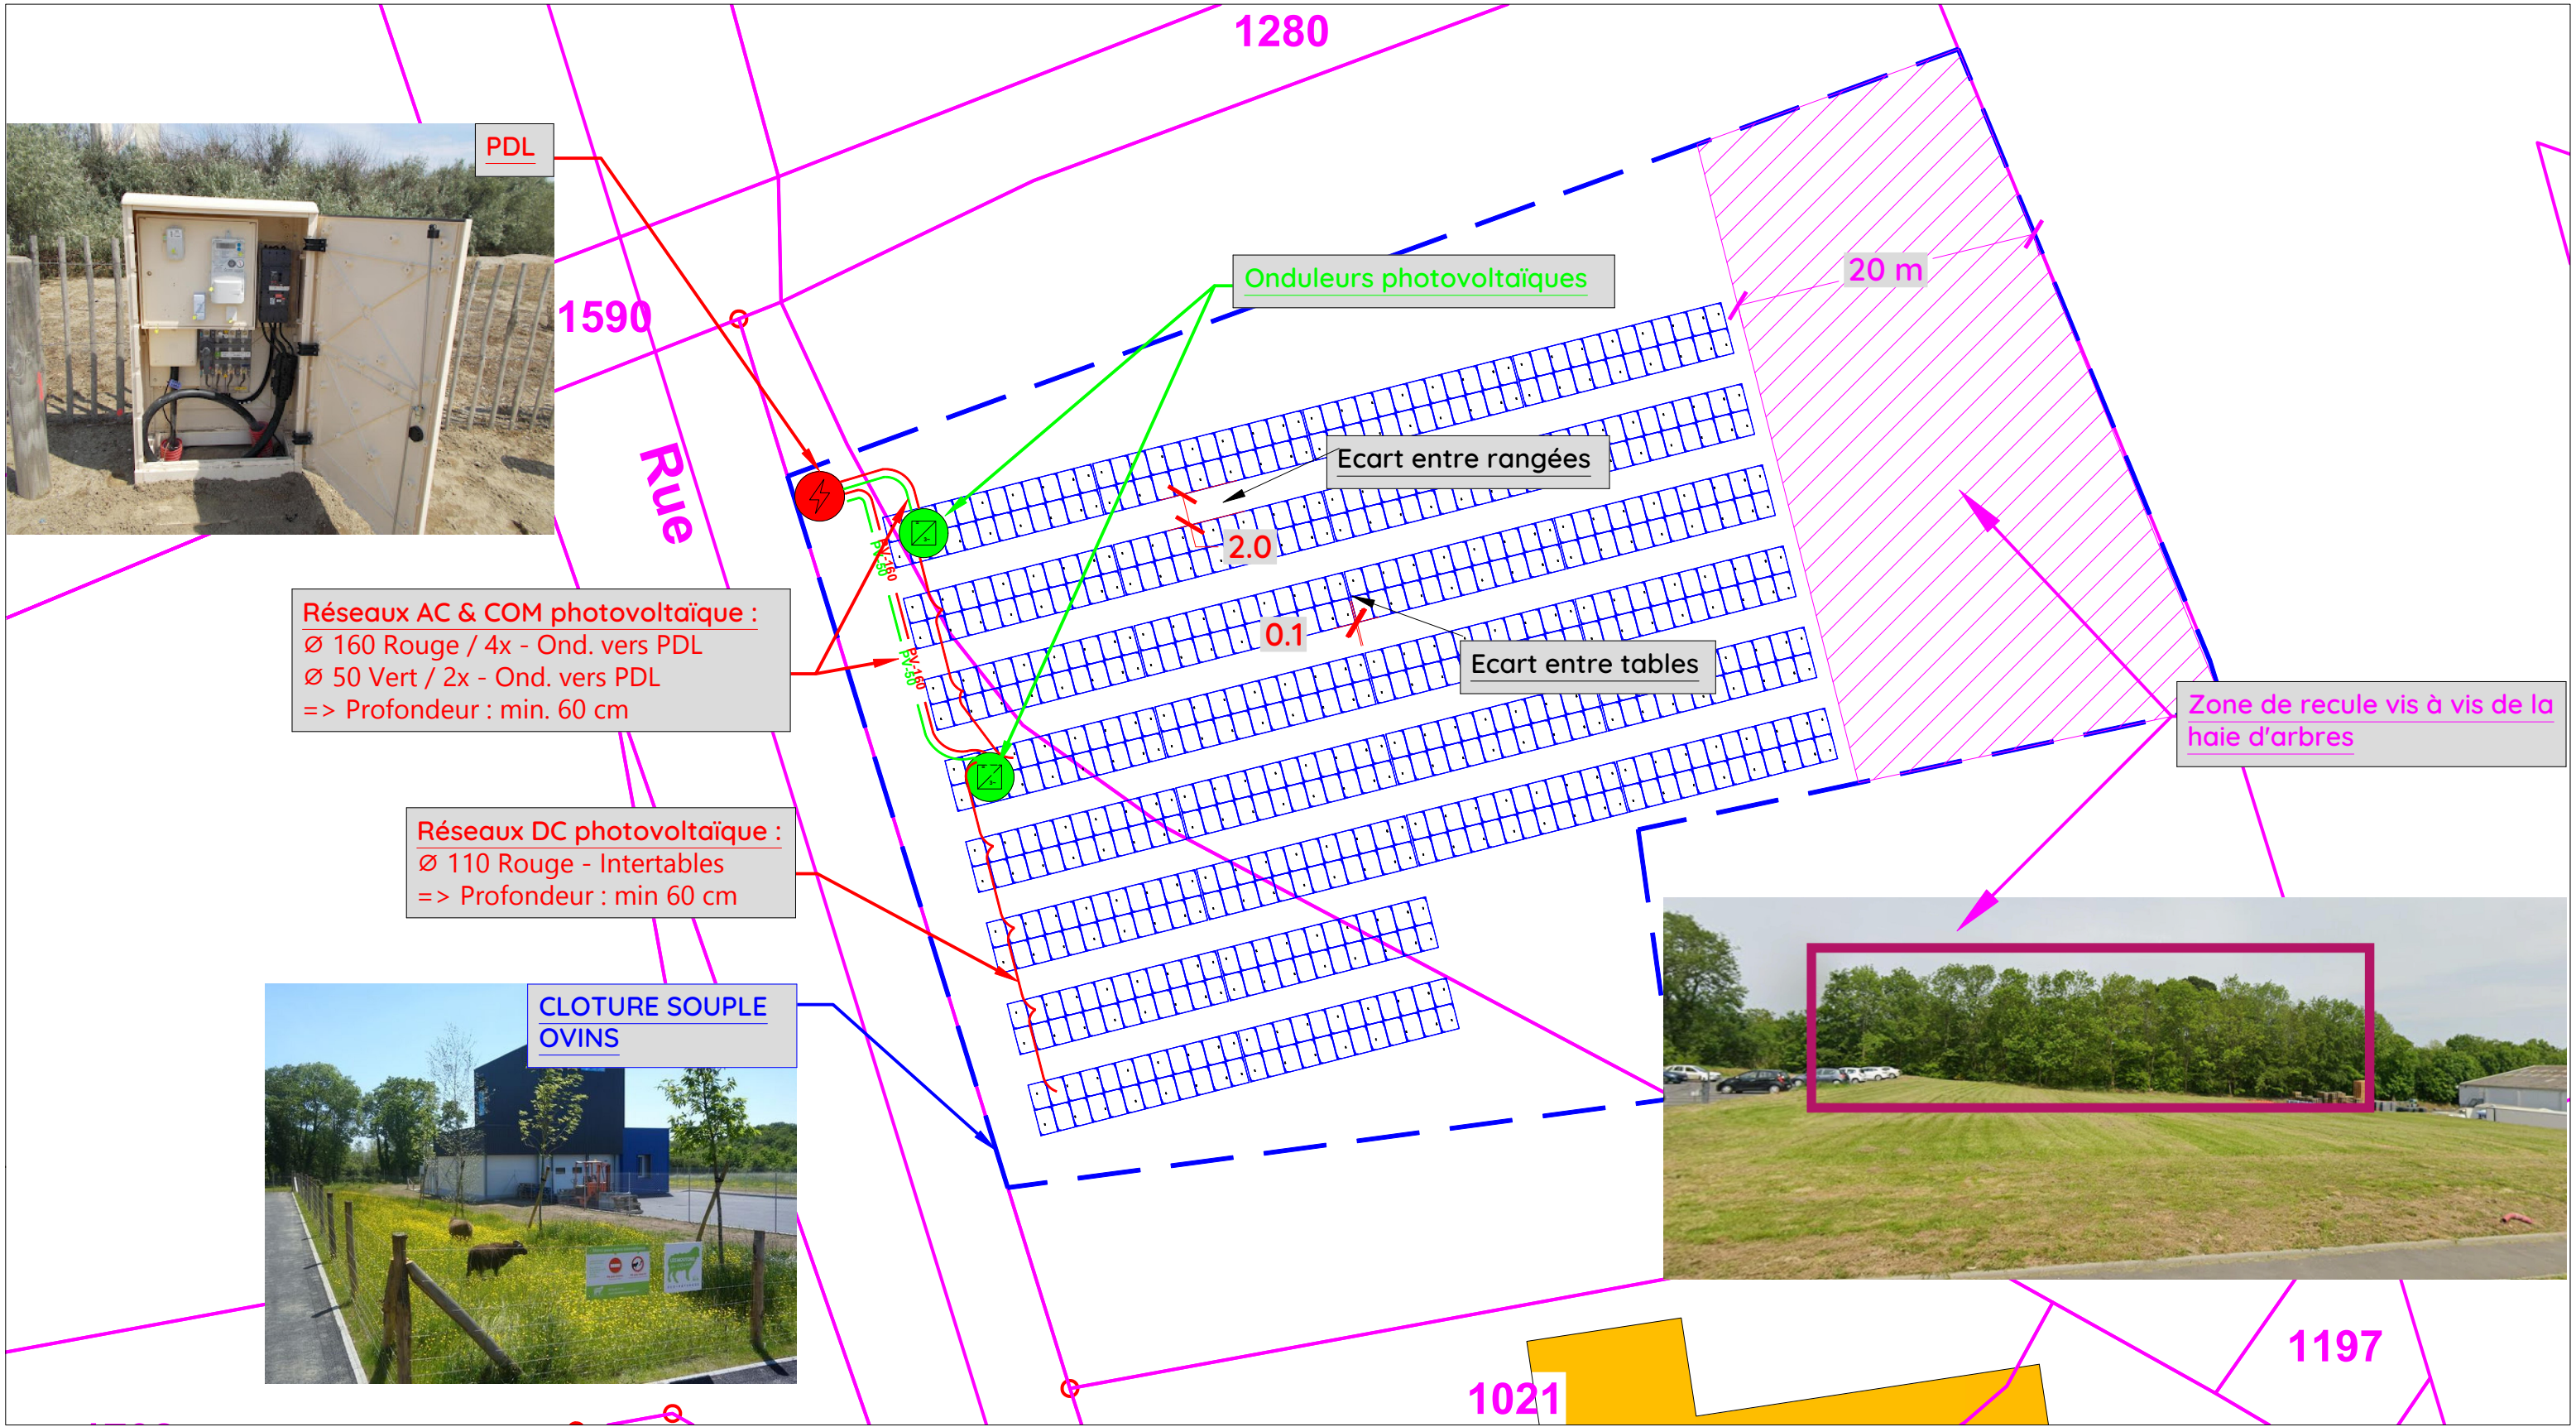

	DATE	Modifications
A	01/04/2026	Création
B		
C		
D		
E		
F		
G		

CHANTIER		CARHAIX - SASU ArgoWatt (29)		
		6 Rue Eugène Guilloux - 29- CARHAIX PLOUGUER		
DESIGNATION PLAN		RESEAUX SOUPLES / DETAILS		
DESSINATEUR	A. LE CLEZIO	ECHELLE	N° FOLIO	N° INDICE
VERIFICATEUR			7	A

