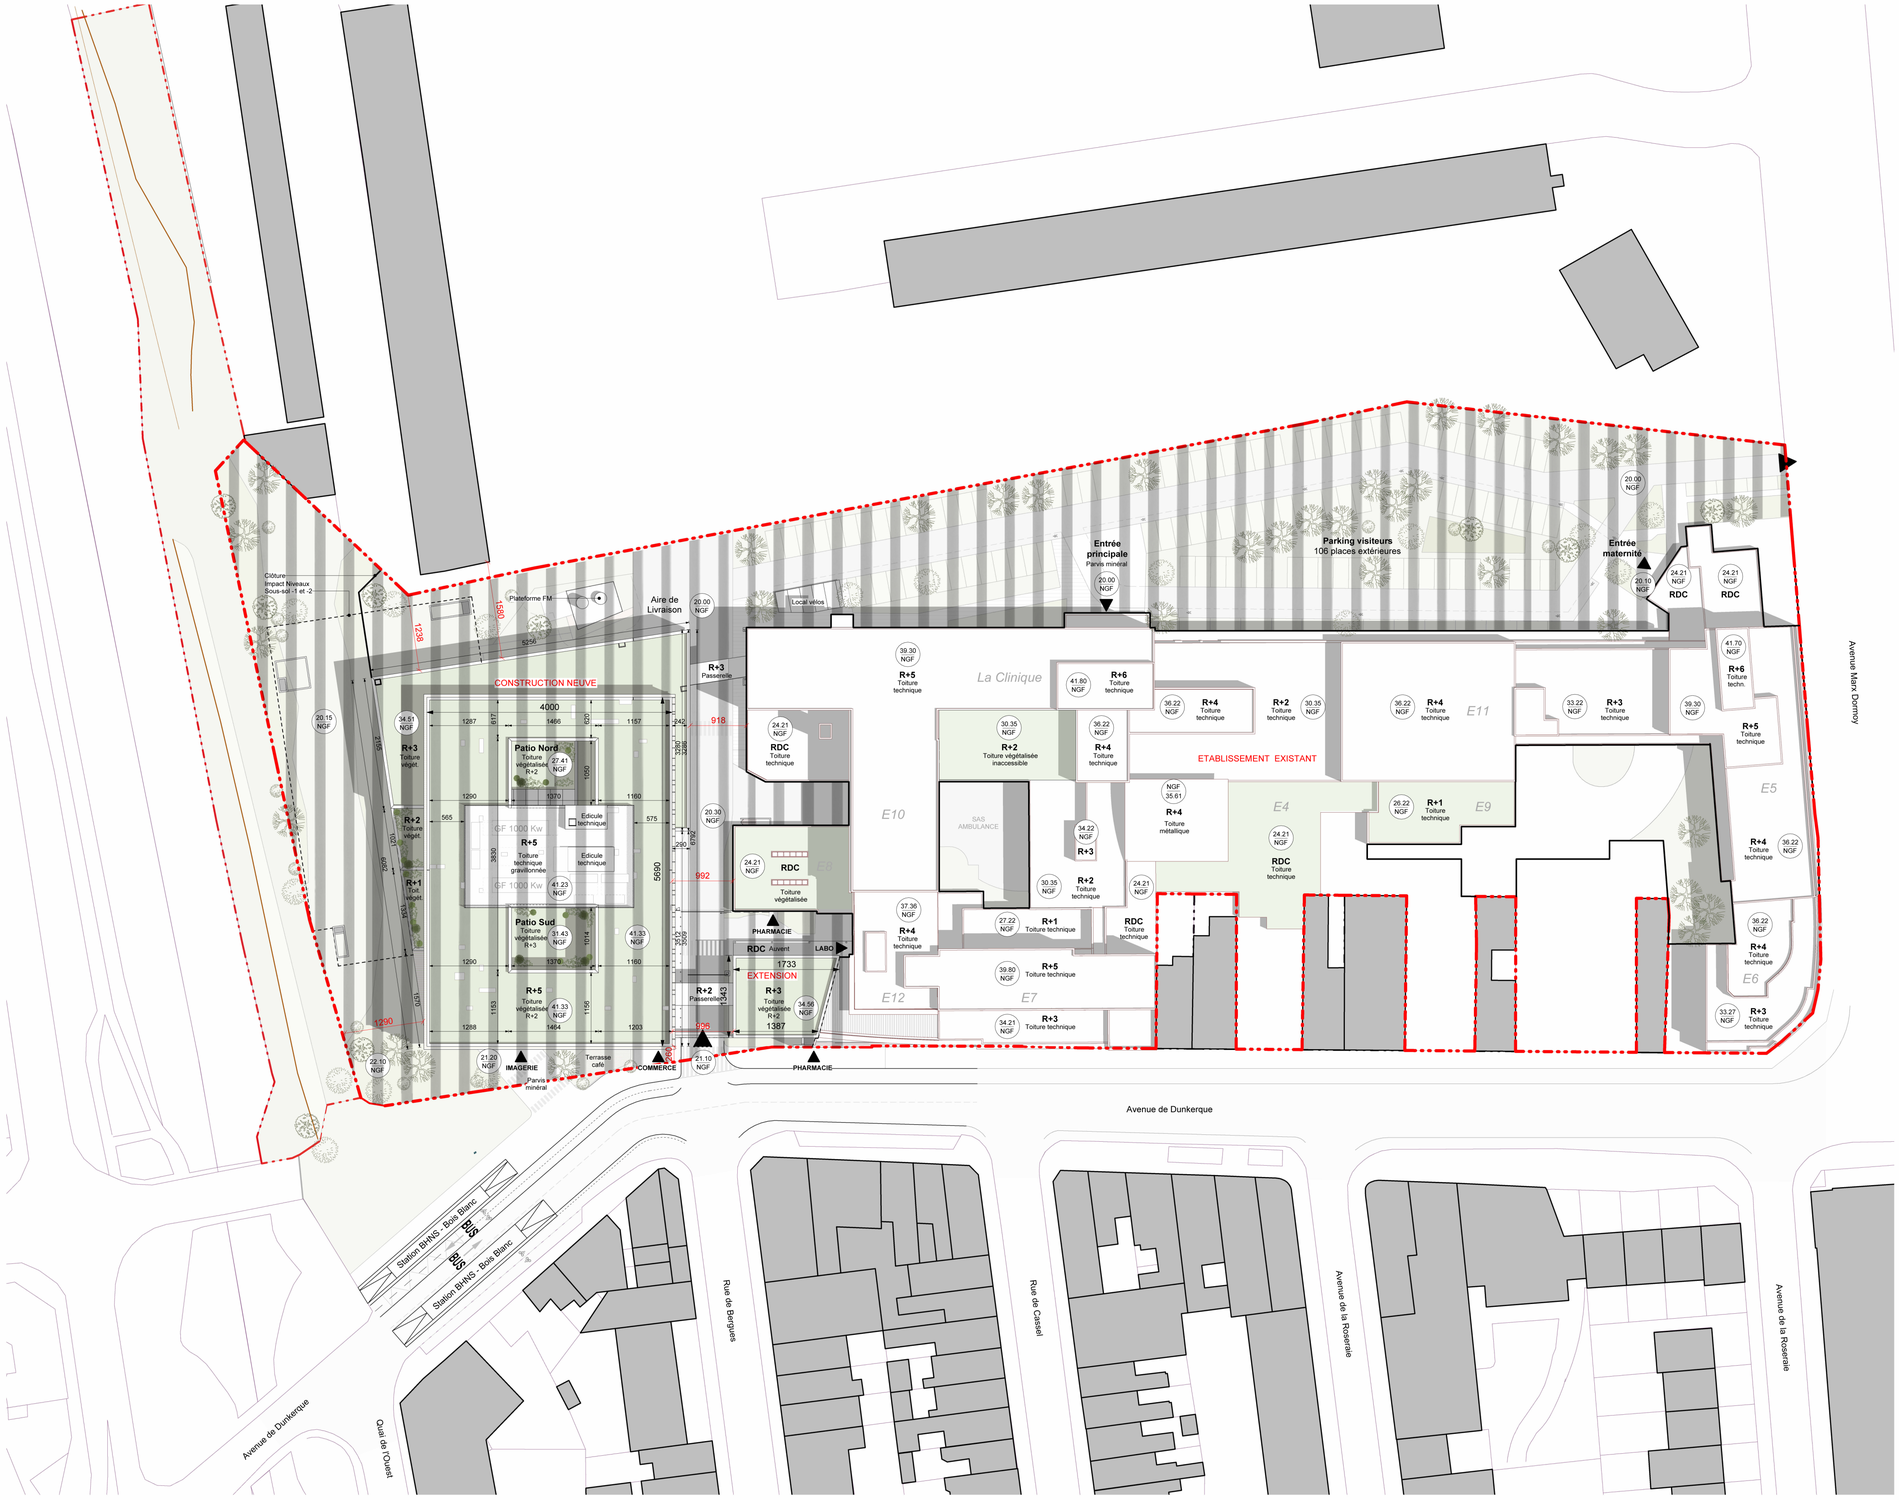

SCI LES BOIS ET MARANDINS

117 AVENUE DE DUNKERQUE
59 000 LILLE

Extension Plateau Technique

UNHI
39 rue des Vignoles - 75020 Paris
Tel 01 53 17 91 00 - contact@unhi.fr

B.E.T : OTEIS - Agence Lille
135 Boulevard Pauk Painlevé - 59000 Lille
Tel 03 20 14 56 80

Paysagiste : ESPACE LIBRE
27 rue de Verdun - 76240 Bonsecours
Tel 02 35 61 00 18

PLAN DE MASSE

APS

10/21/25

Indice	Modifications	Date

1 : 500

PA-24-015

00