
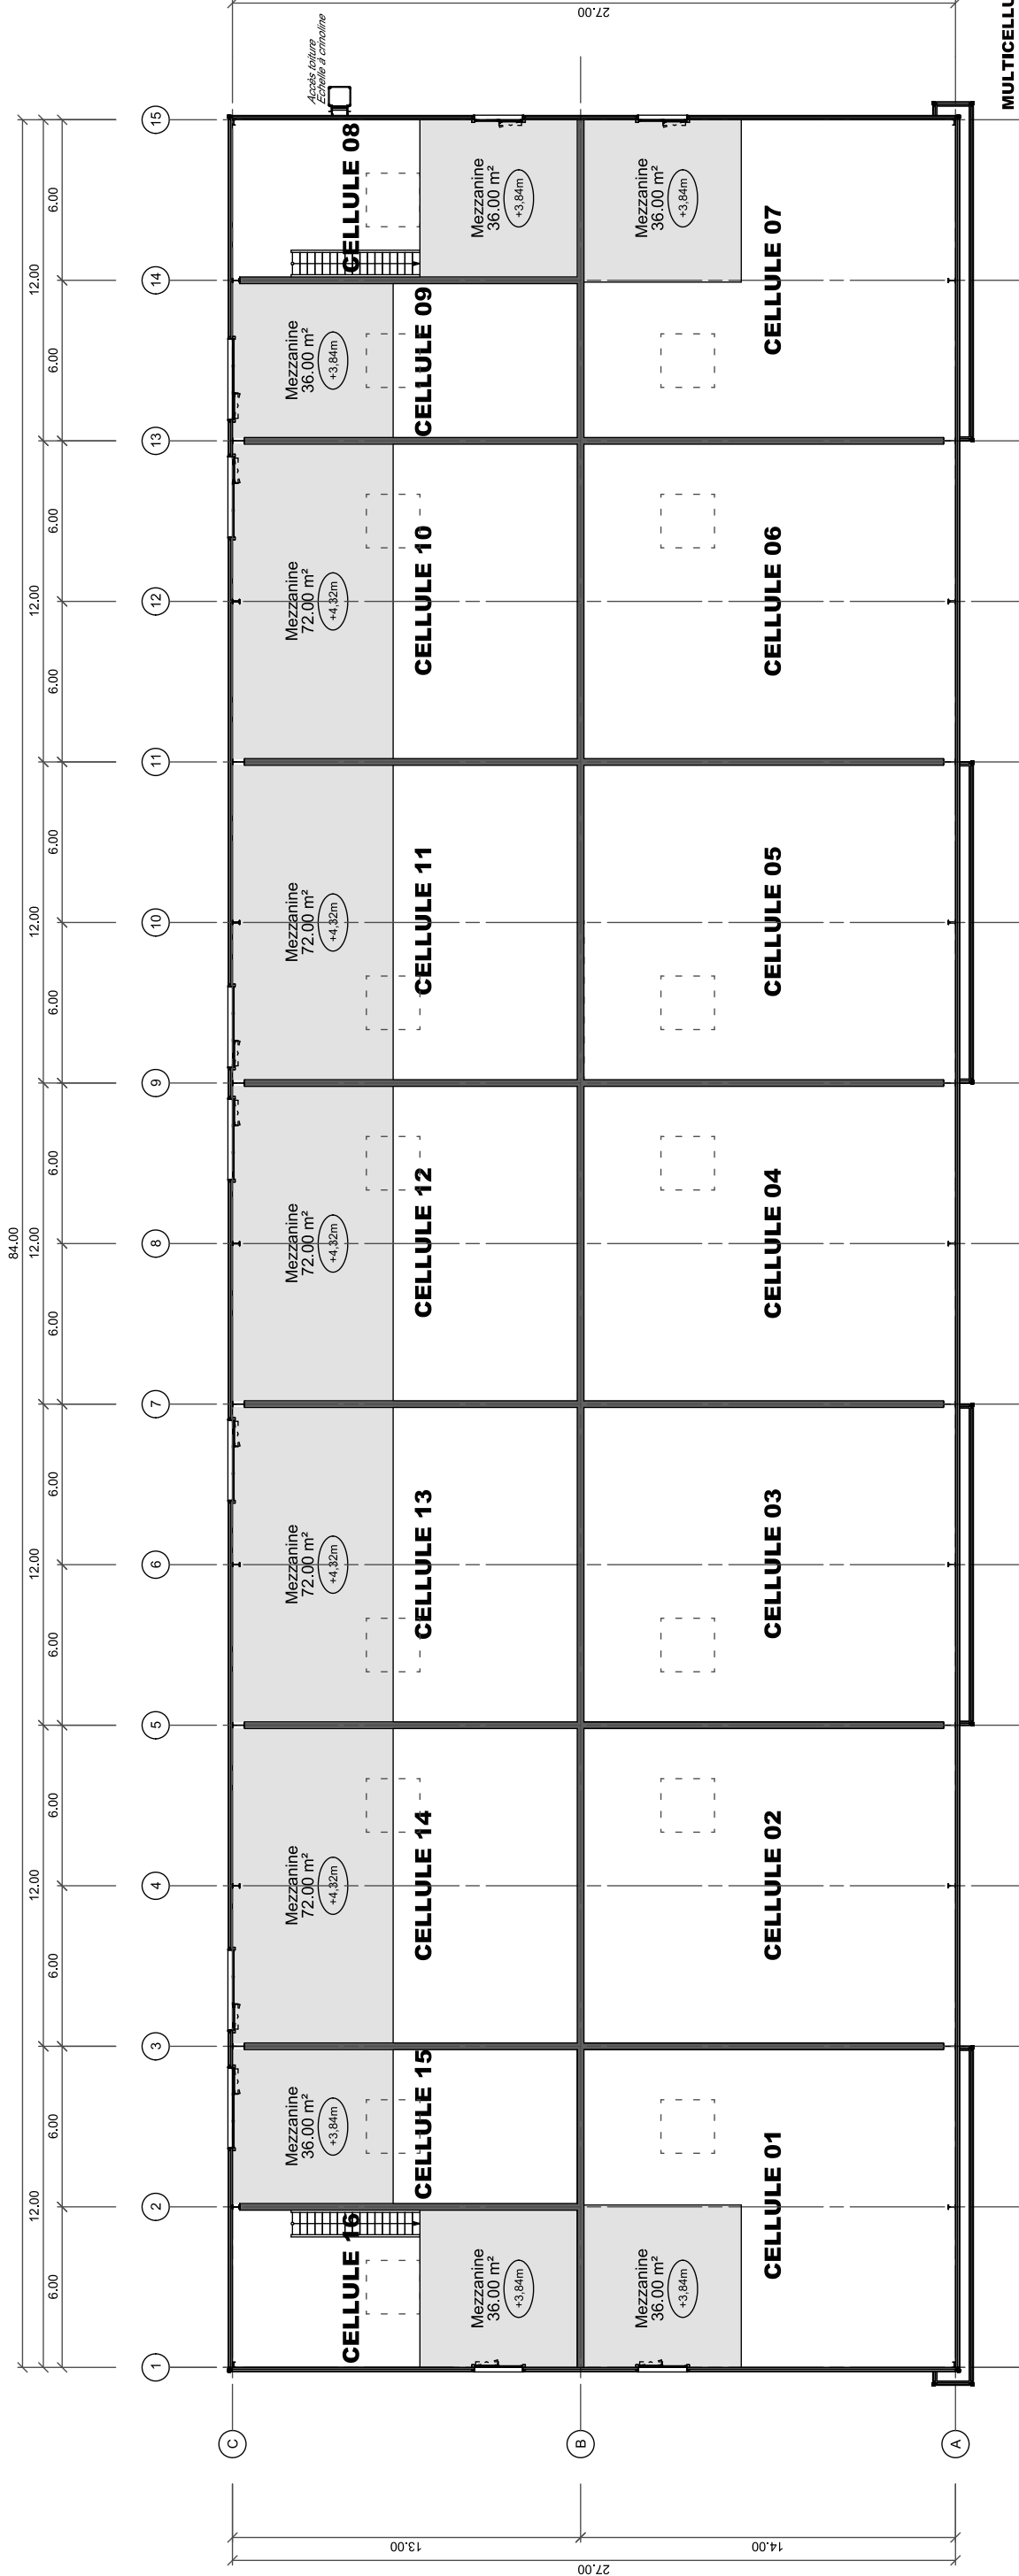


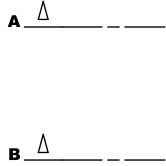

MULTICELLULES

PC100

Plan de la mezzanine

KS PROMOTION

Adresse :

10, rue de l'Atome

67800 Bischheim

Dossier :

Construction

d'un hall multicellules

Adresse de l'opération :

Parc du Rochoir - Lot 1D

62290 Noeux-Les-Mines

Echelle :

1/250

Date :

06 février 2026



ARC.TECH
ARCHITECTURE

24, route de Selz - 67930 BEINHEIM

Tél. 03 88 32 58 - Fax. 03 88 86 29 33

contact@arc-tech.fr

N° ORDRE S 12141

