




Plans d'eau

Habillages surfaceutiques

- Parapet
- Etang, Lac
- Cimetière
- Cimetière
israélite
- Cimetière
musulman
- Piscine
- Cours d'eau
- Voie Privée
- Renvois de
parcelles
- Bâtiments



1:5 000

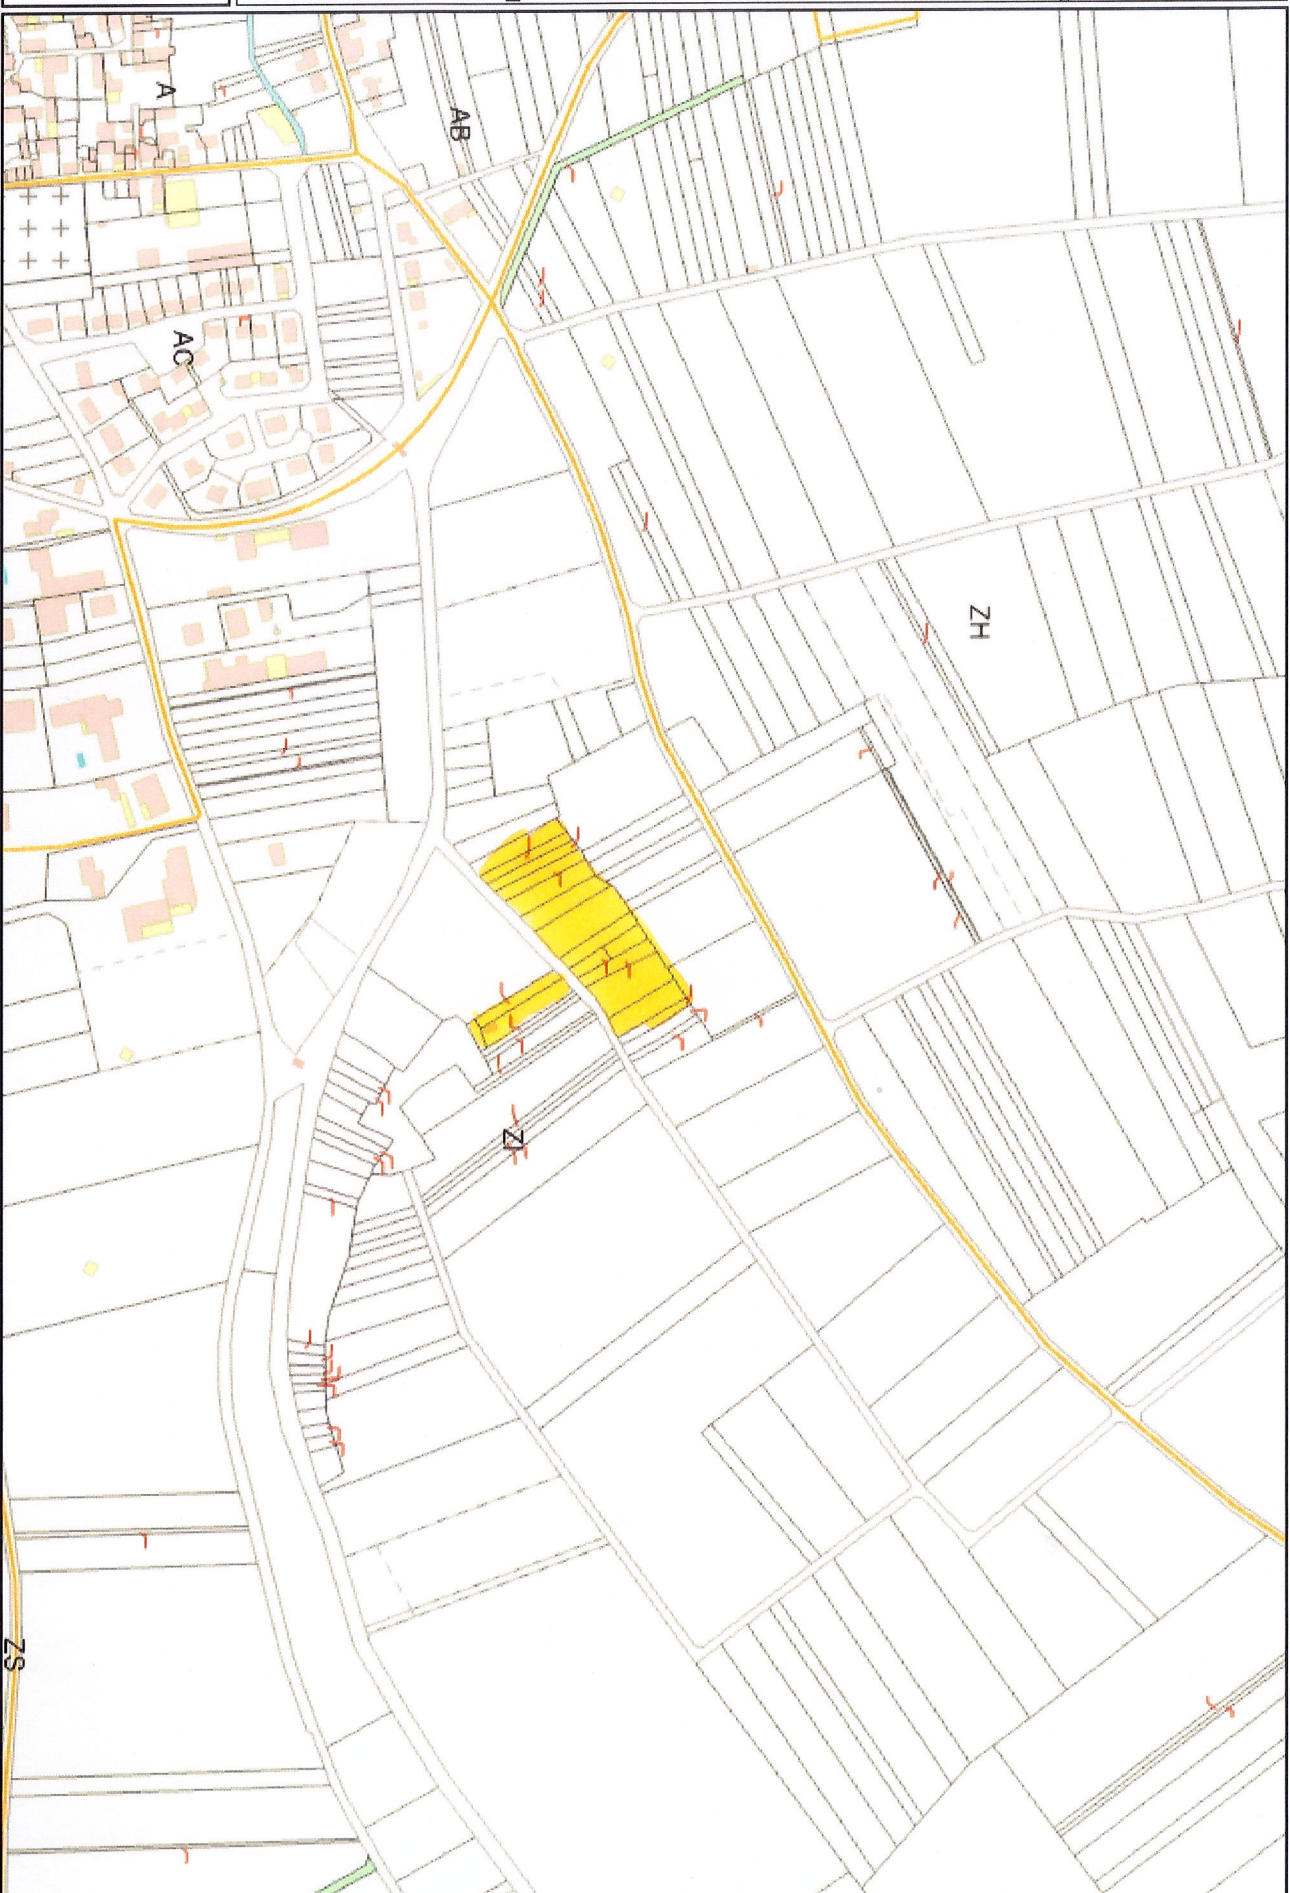

Attention, toutes les informations contenues dans ce plan n'ont aucune valeur légale.

10/04/2026