Plan de situation cadastral - Ech 1/5000

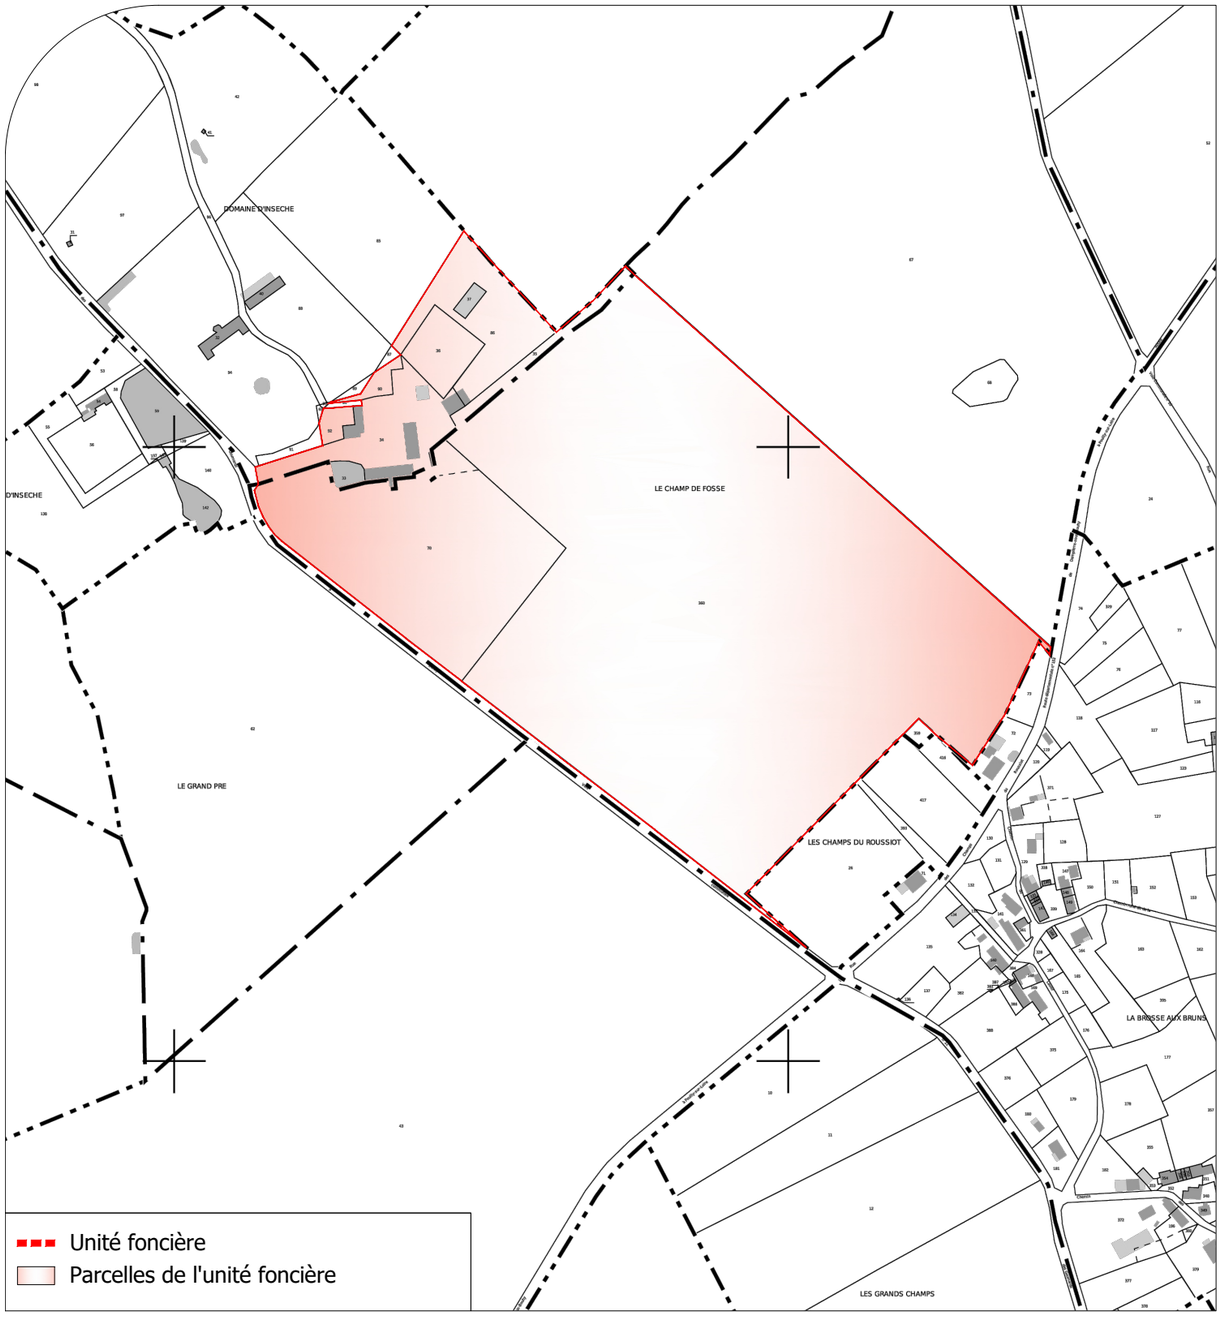

Plan de situation IGN - Ech 1/25000

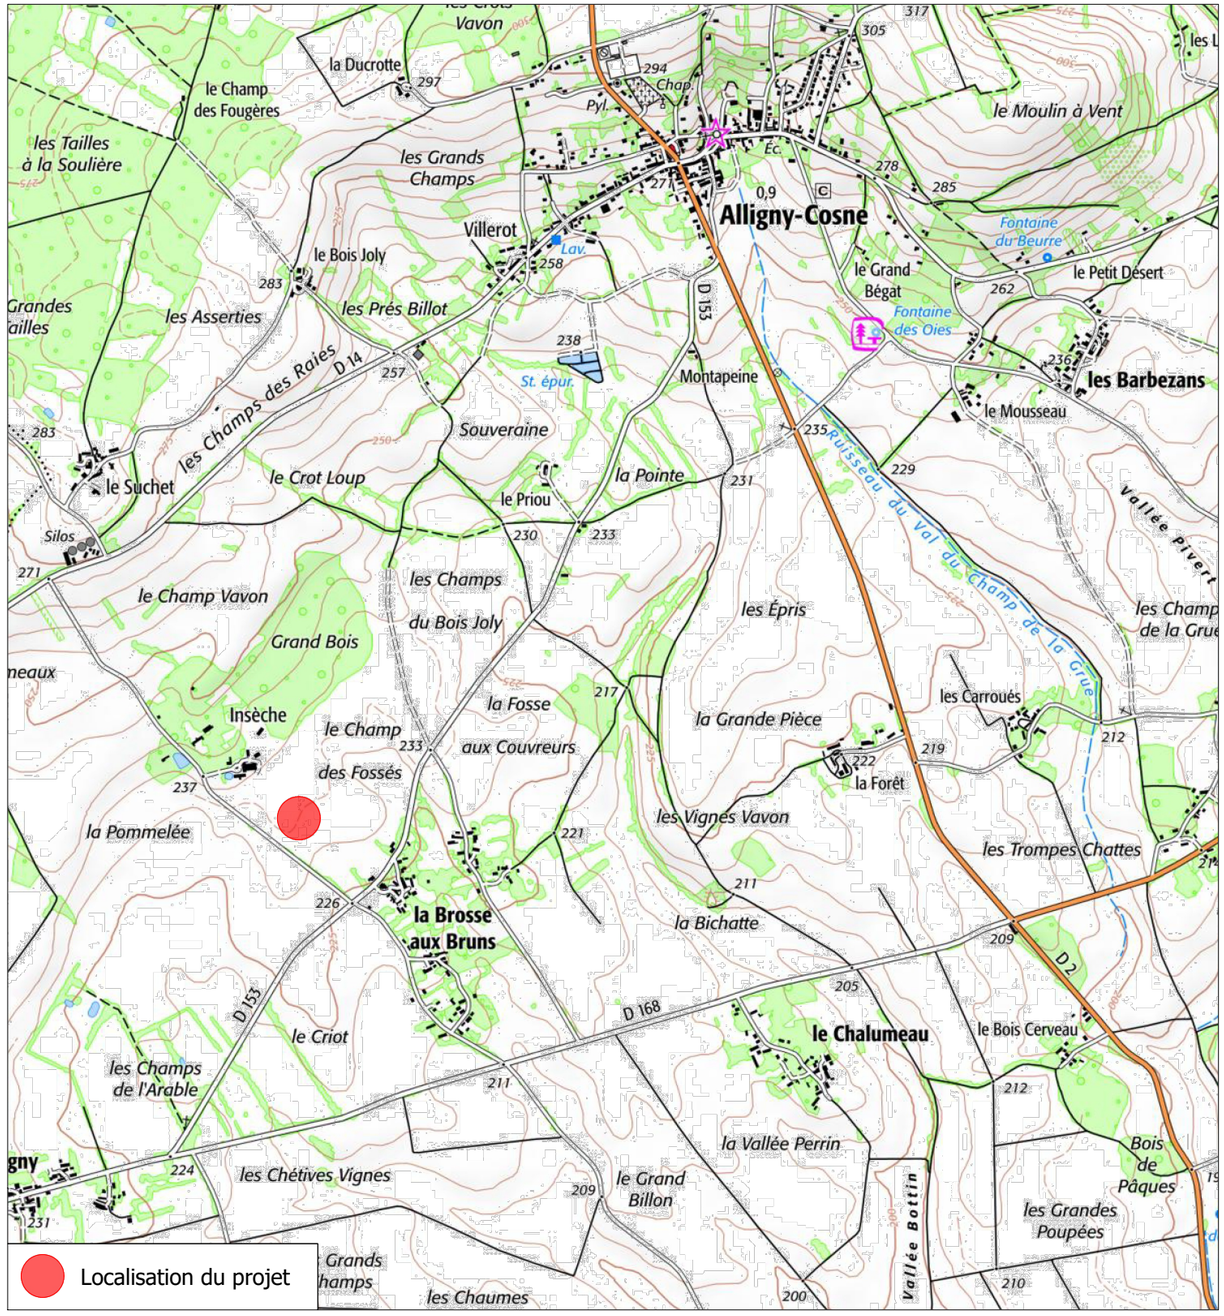

	Description du projet : Construction de serres maraîchères et d'un hangar de stockage avec couverture photovoltaïque	Numéro de plan : PC1	Nom du plan : Plan de situation
	Adresse du projet : Monsieur ROCHAS Jean-Marc Lieu-dit : "Domaine d'inseches" 58200 - ALLIGNY COSNE	Date : 11/09/2024 Echelle : 1/5000 et 1/25000 Dessinateur : RPR	Architecte : Thierry CLAVEAU Architecte DPLG

Ce plan est notre propriété & ne peut être copie ou communiqué à des tiers sans notre autorisation écrite. Il sera considéré comme tacitement approuvé sans réserve par chaque destinataire s'il n'a pas fait l'objet de remarques écrites dans un délai de 15 jours à dater de sa diffusion.