
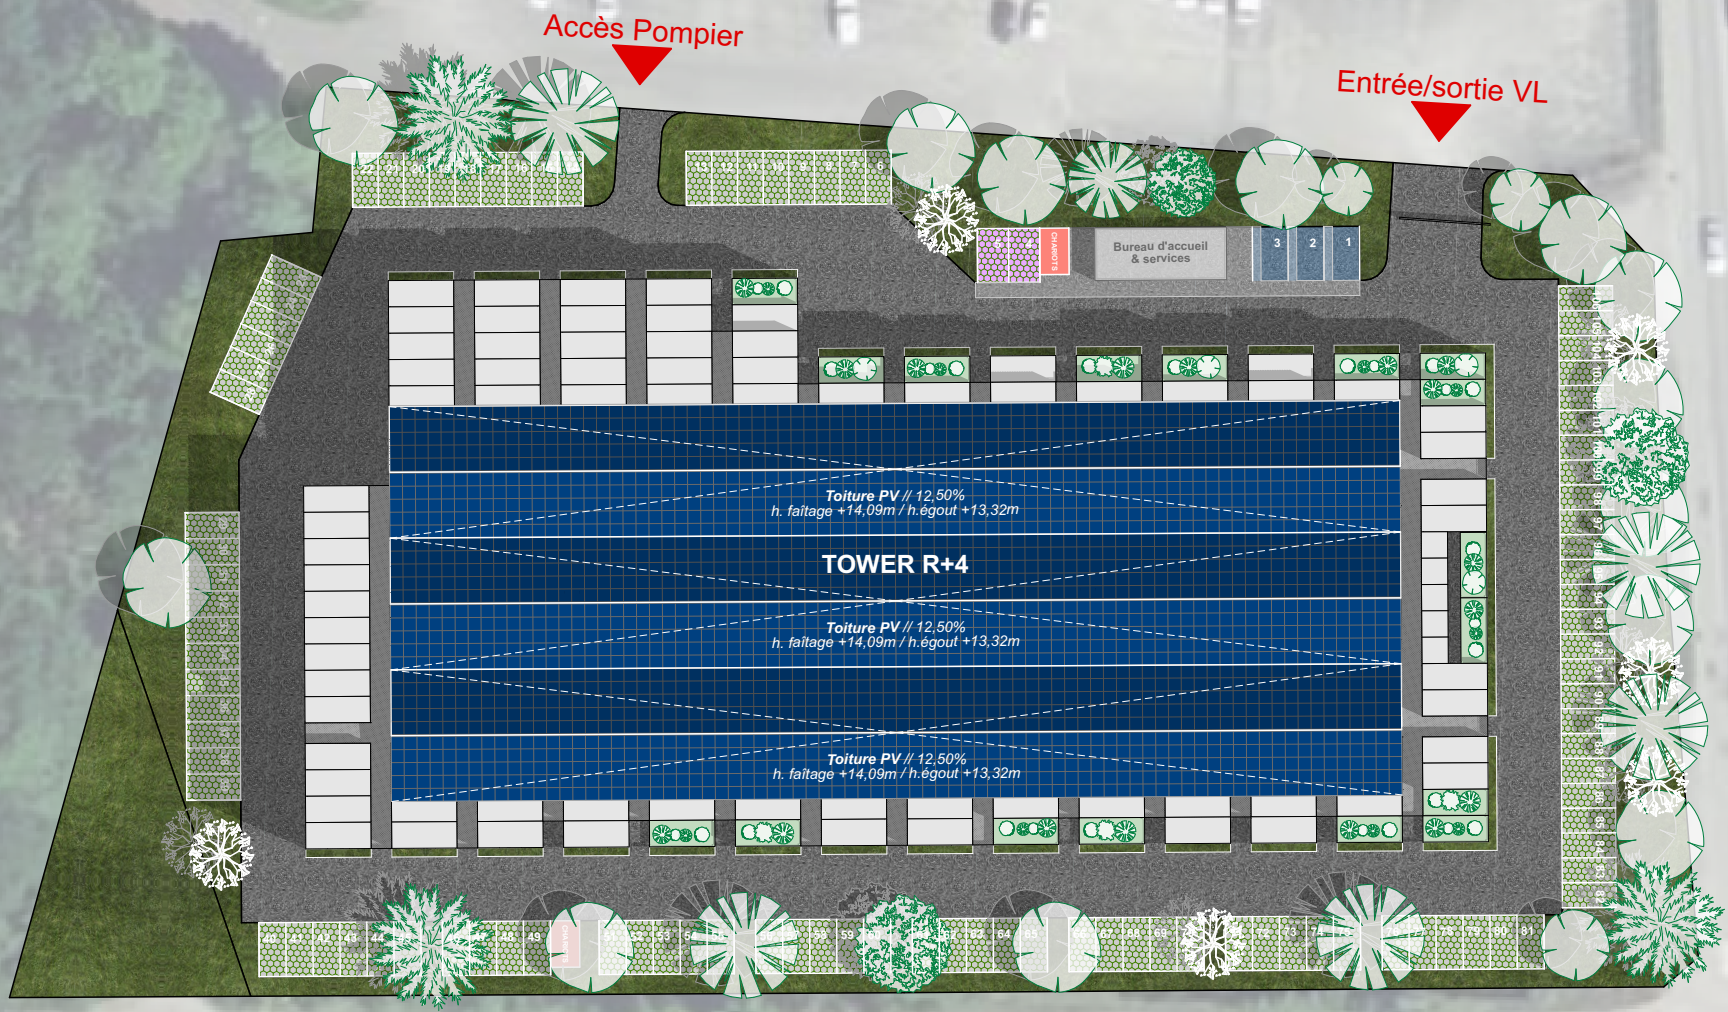


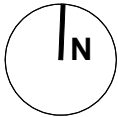

SITE
SURFACE PARCELLE : 11 230 m²

PROJET R+4
SDP TOWER : 15 877,50 m²
EMPRISE DE LA TOWER : 5 139,42 m²
NOMBRE DE BOXES : 2 634
HAUTEUR À L'ÉGOUT : 13,32 m // AU FAITAGE : 14,09 m

AMENAGEMENTS
SURFACE PLEINE TERRE : 2 159,33 m²
ARBRES : 37
SURFACE SEMI-PERMÉABLE : 1 233,33 m²
SURFACE IMPERMEABILISE : 7 836,93 m²

SURFACE TOITURE PHOTOVOLTAÏQUE : 3 450 m²
PUISSANCE PHOTOVOLTAÏQUE : 845,25 kWc

STATIONNEMENT : 106 dont 3 PMR et 2 IRVE
STATIONNEMENT VÉLOS : 164 m²