


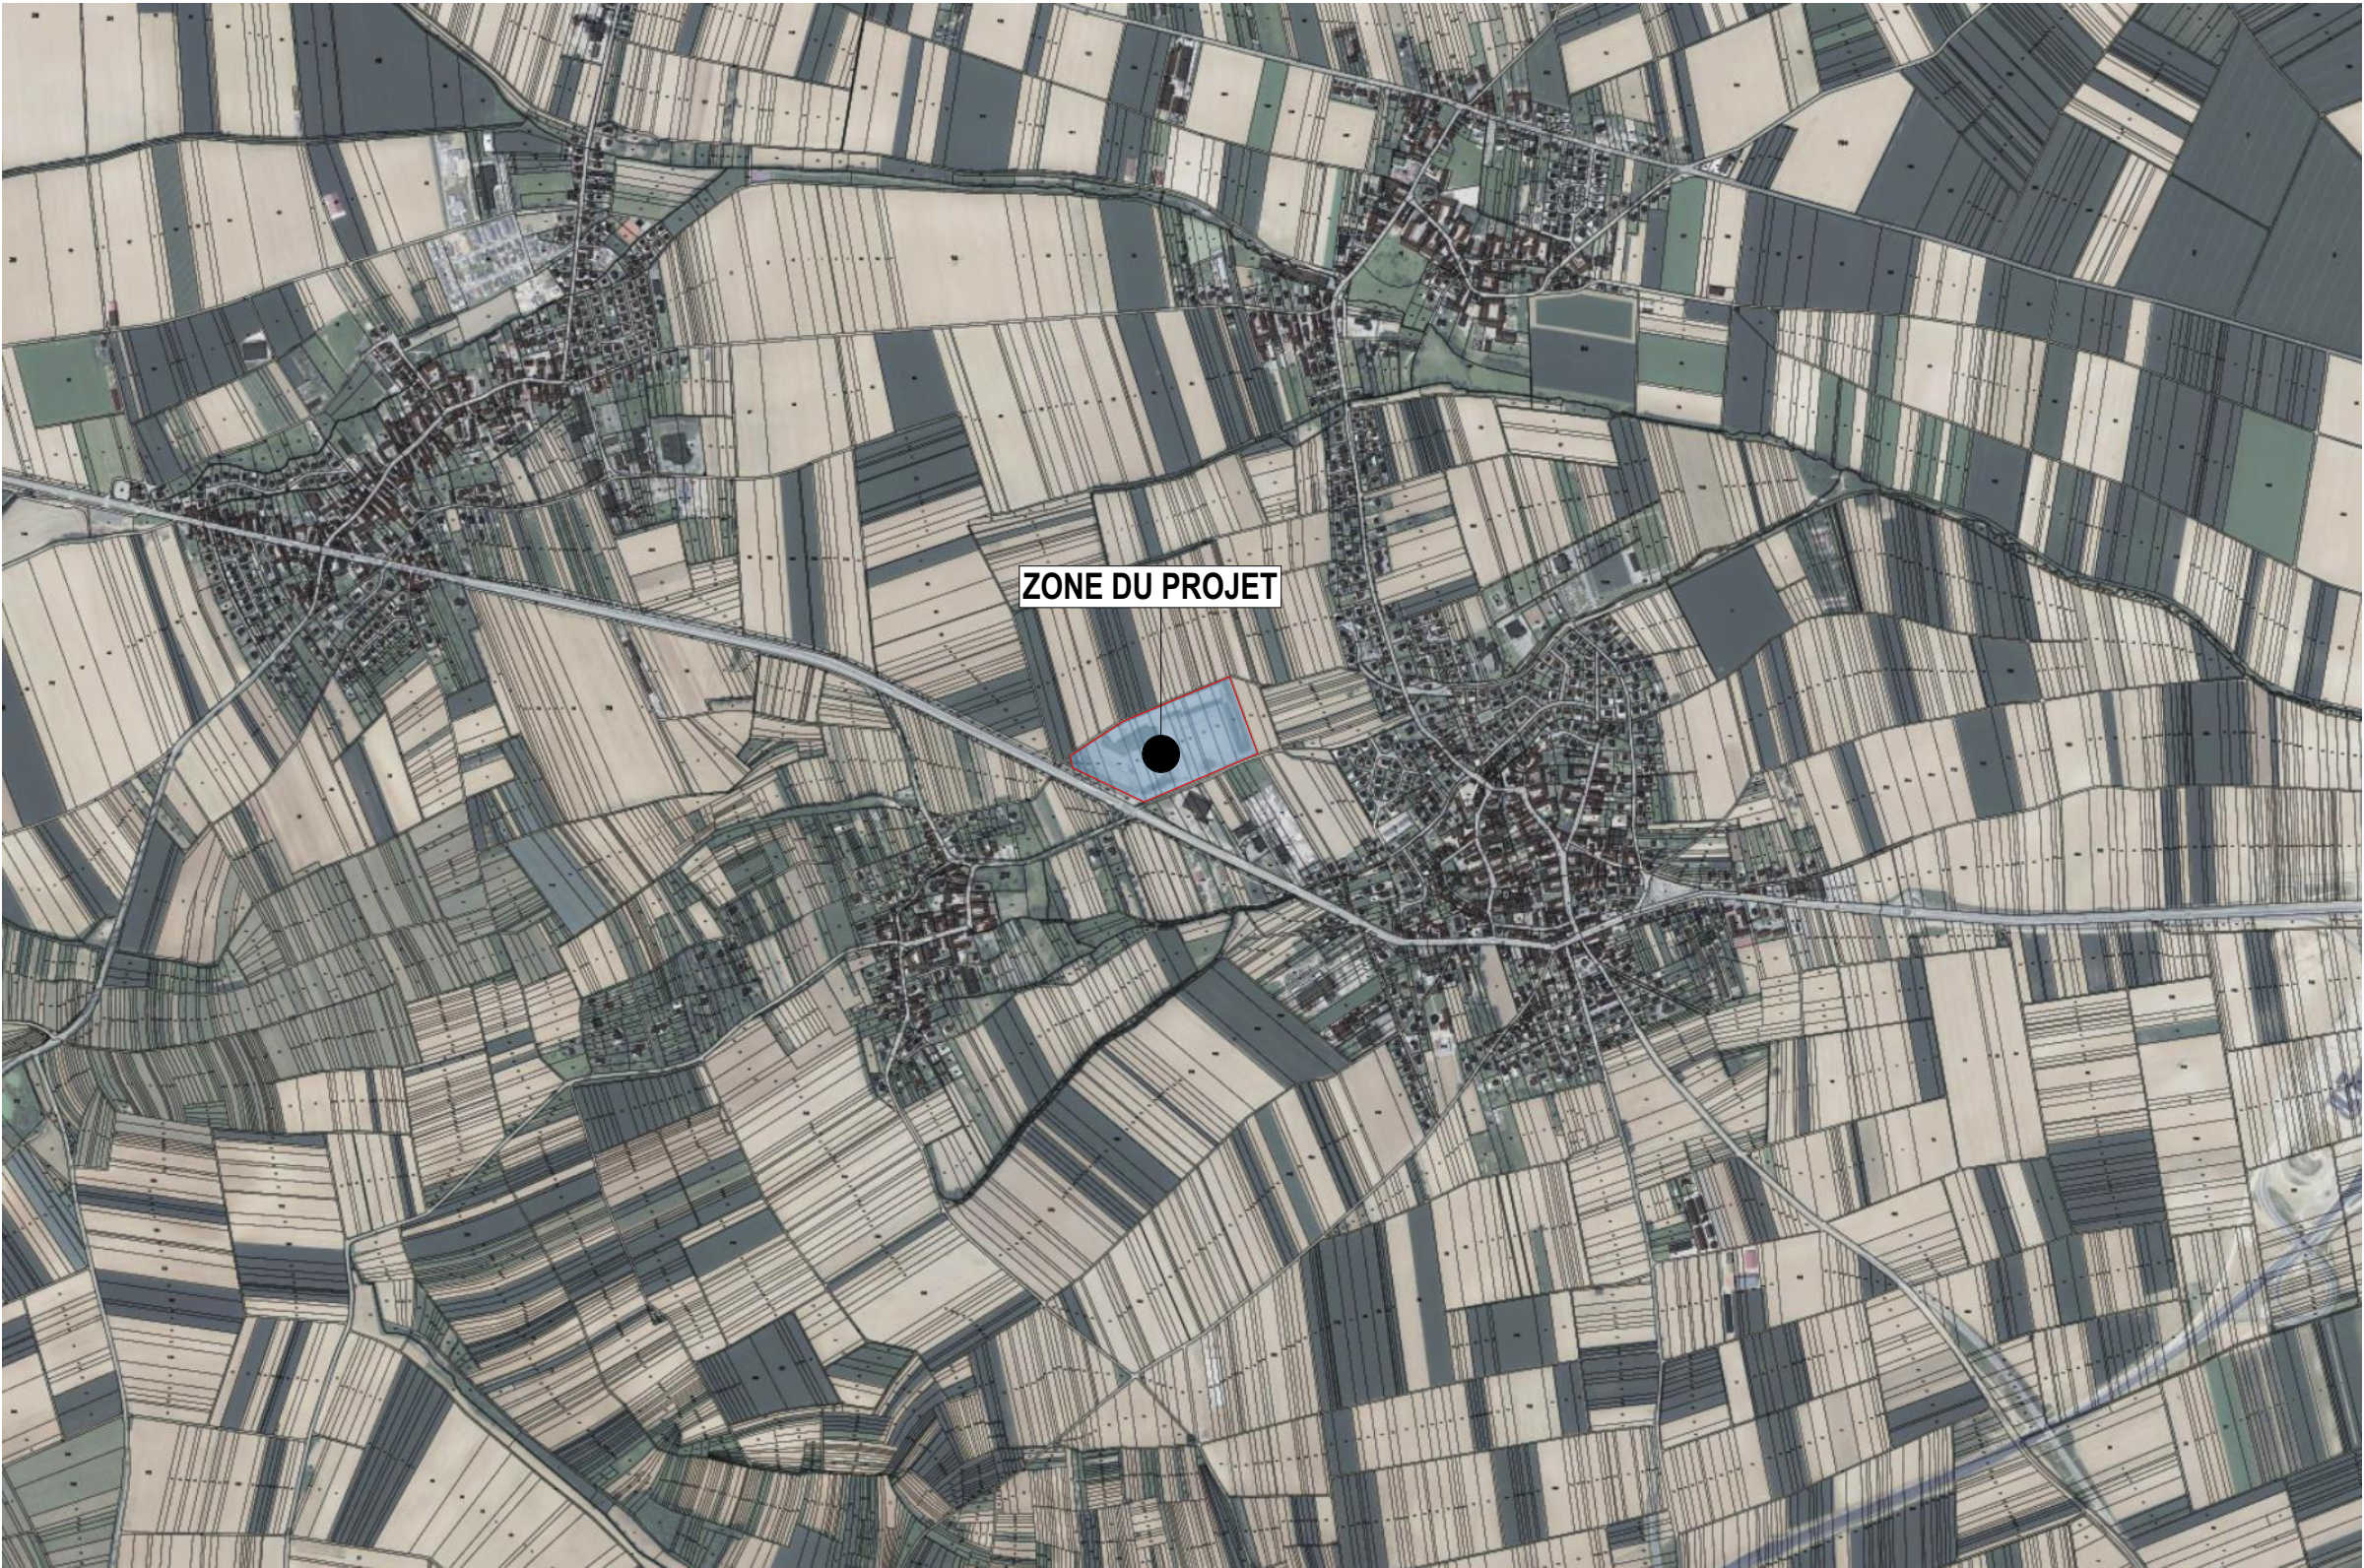

SITUATION DU PROJET:
RD 1004
67117 ITTENHEIM
PARCELLES D'IMPLANTATION DU PROJET:
Lot 2A (8 808m2)
SURFACE PARCELLAIRE: 8 808m2

CREATION D'UN BÂTIMENT MULTI CELLULES &
MAISON MEDICALE
Espace Economique Ouest LOT 3b
67117 ITTENHEIM

Ce document est la propriété intellectuelle de l'Agence d'architecture ARCHITECTURA et ne peut en aucun cas être communiqué et utilisé par des tiers.
Toute reproduction en est interdite sans l'accord écrit de l'agence ARCHITECTURA

PHASE PROJET	CAS PAR CAS
N° PROJET	P2525

INFORMATIONS PLAN	
Indice	0
Date	16/04/2026
Echelle	
Dessin	CZ

1.
PLAN DE SITUATION

CONTRACTANT GÉNÉRAL

Maître d'ouvrage



SCCV I2M
10 rue de l'Atome
67800 BISCHHEIM

Maître d'oeuvre

ARCHITECTURA
Parc des Forges
21, rue Jacobi Netter
67200 STRASSBOURG
tel 03 88 24 41 43
archi-ectura@orange.fr

