



DPC4. Plan de coupe des tables

Ces plans schématisent les tables métalliques du parc actuel, qui sont conservées.
Ces dernières, représentées en bleu sur le plan masse (pièce DPC2), accueilleront les nouveaux panneaux, disposés en 2V : 2 panneaux en mode "portrait".

ÉLÉVATION 2V31

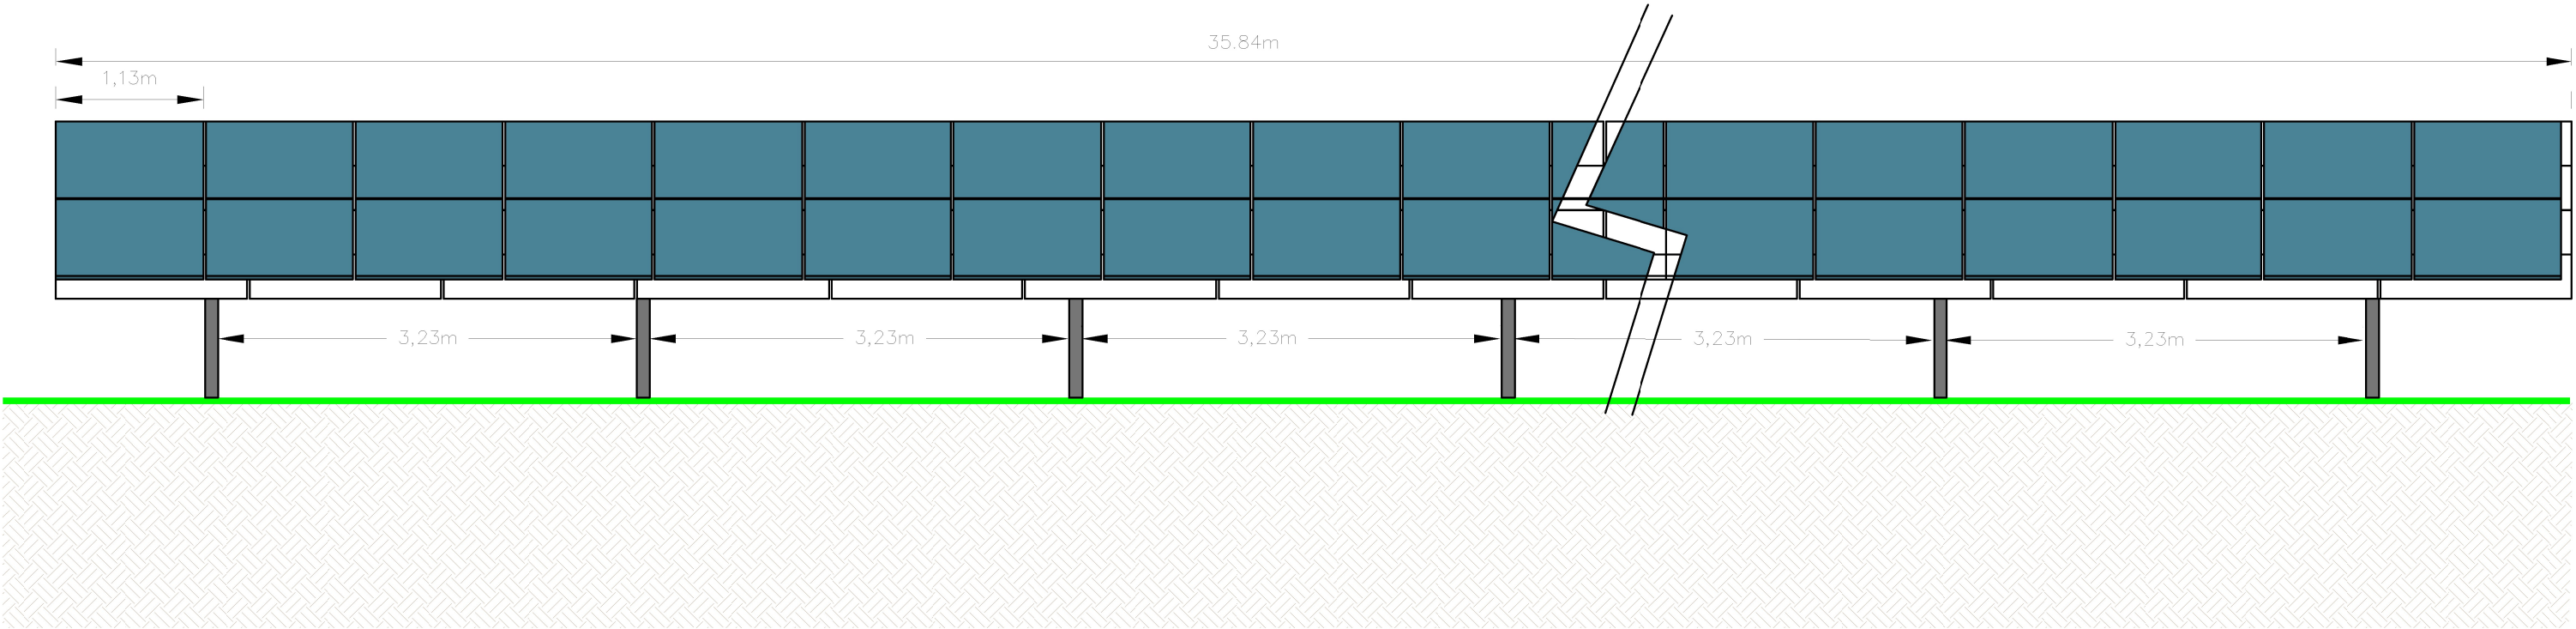

COUPE

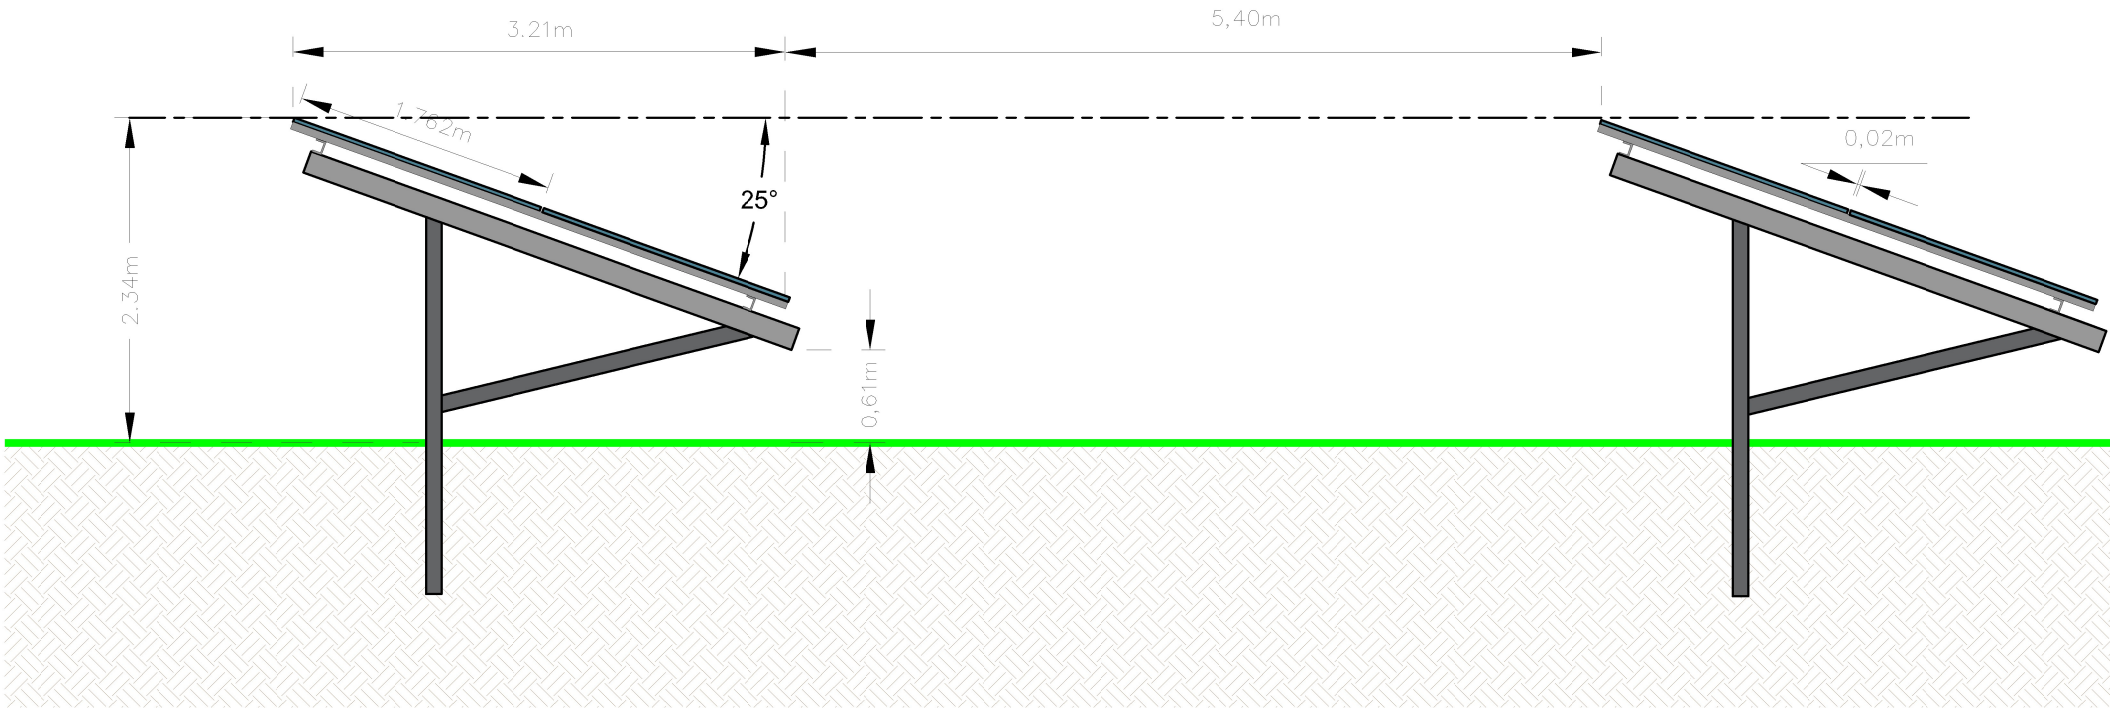


A	ANG	DESSIN	18/12/2025
Rév.	Auteur	Modification	Date
PROJET			
TARASR			
TITRE			
2V31			
CODE PROJET		PHASE	
TARAS		REPOWERING	
FORMAT		ÉCHELLE	
A3		20:1	
		VEN SOLA I R	
		18 rue Copernic	
		Immeuble Infiny	
		34170 CASTELNAU-LE-LEZ	
		www.vensolair.fr	


ÉLÉVATION 2V31

DPC4. Plan de coupe des demi-tables

Ces plans schématisent les tables métalliques du parc actuel, qui sont conservées. Ces dernières, représentées en violet sur le plan masse (pièce DPC2), sont constituées d'un mélange d'anciens panneaux factices, comme illustré à gauche (4 panneaux en mode "paysage") et de nouveaux panneaux, comme illustré à droite (2 panneaux en mode "portrait").

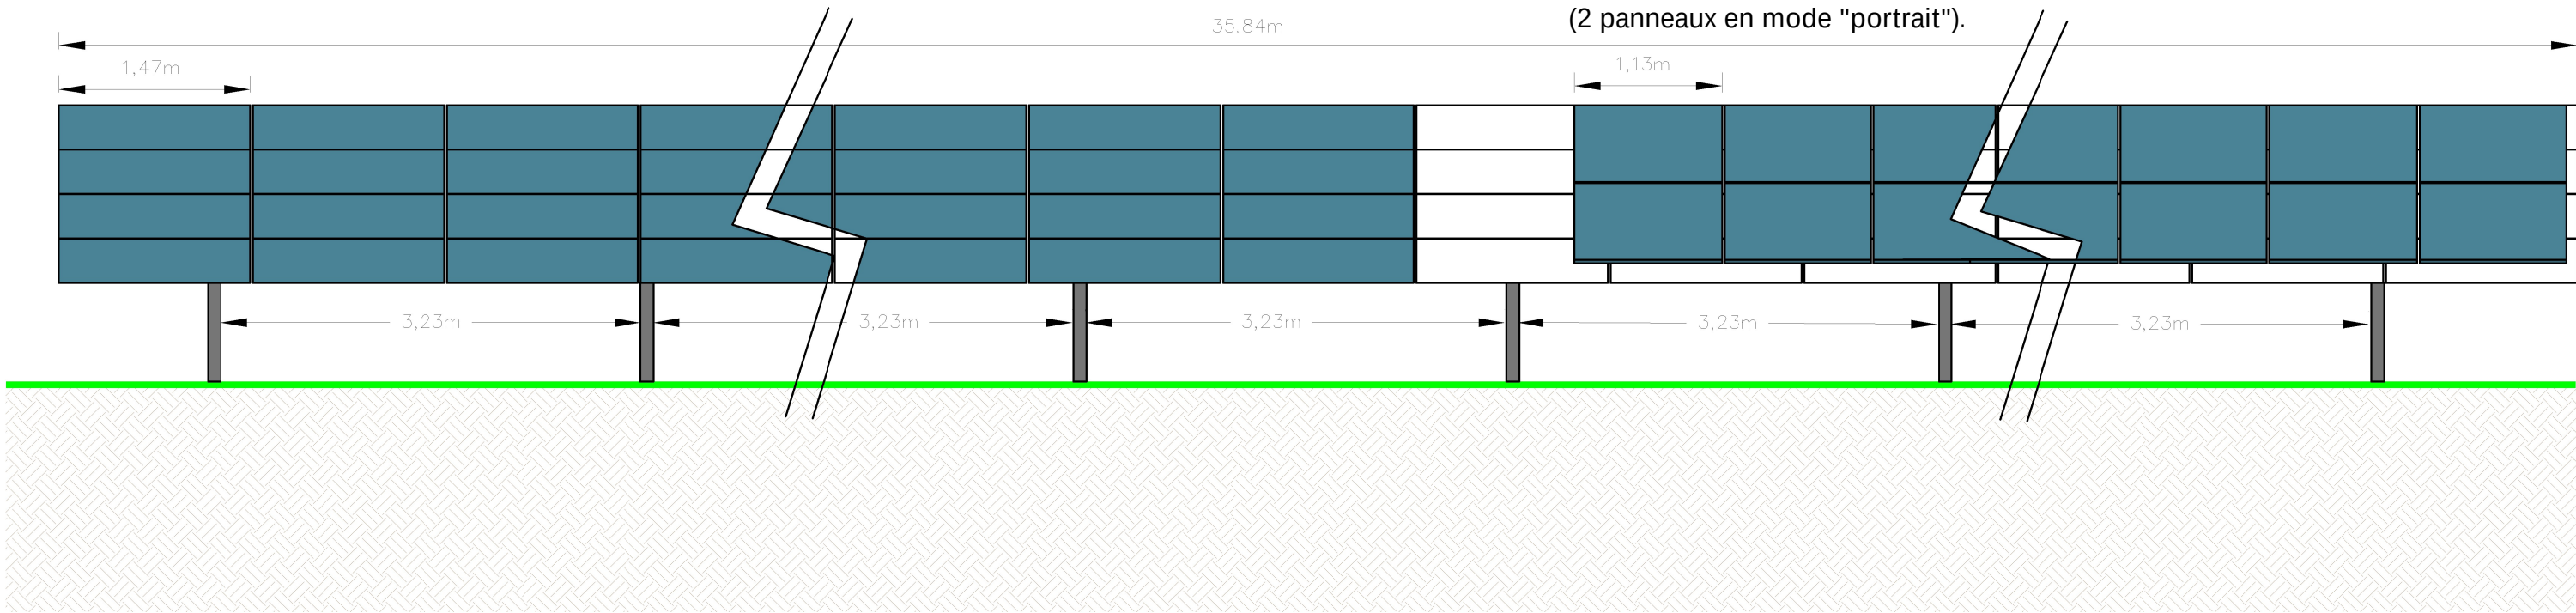

COUPE

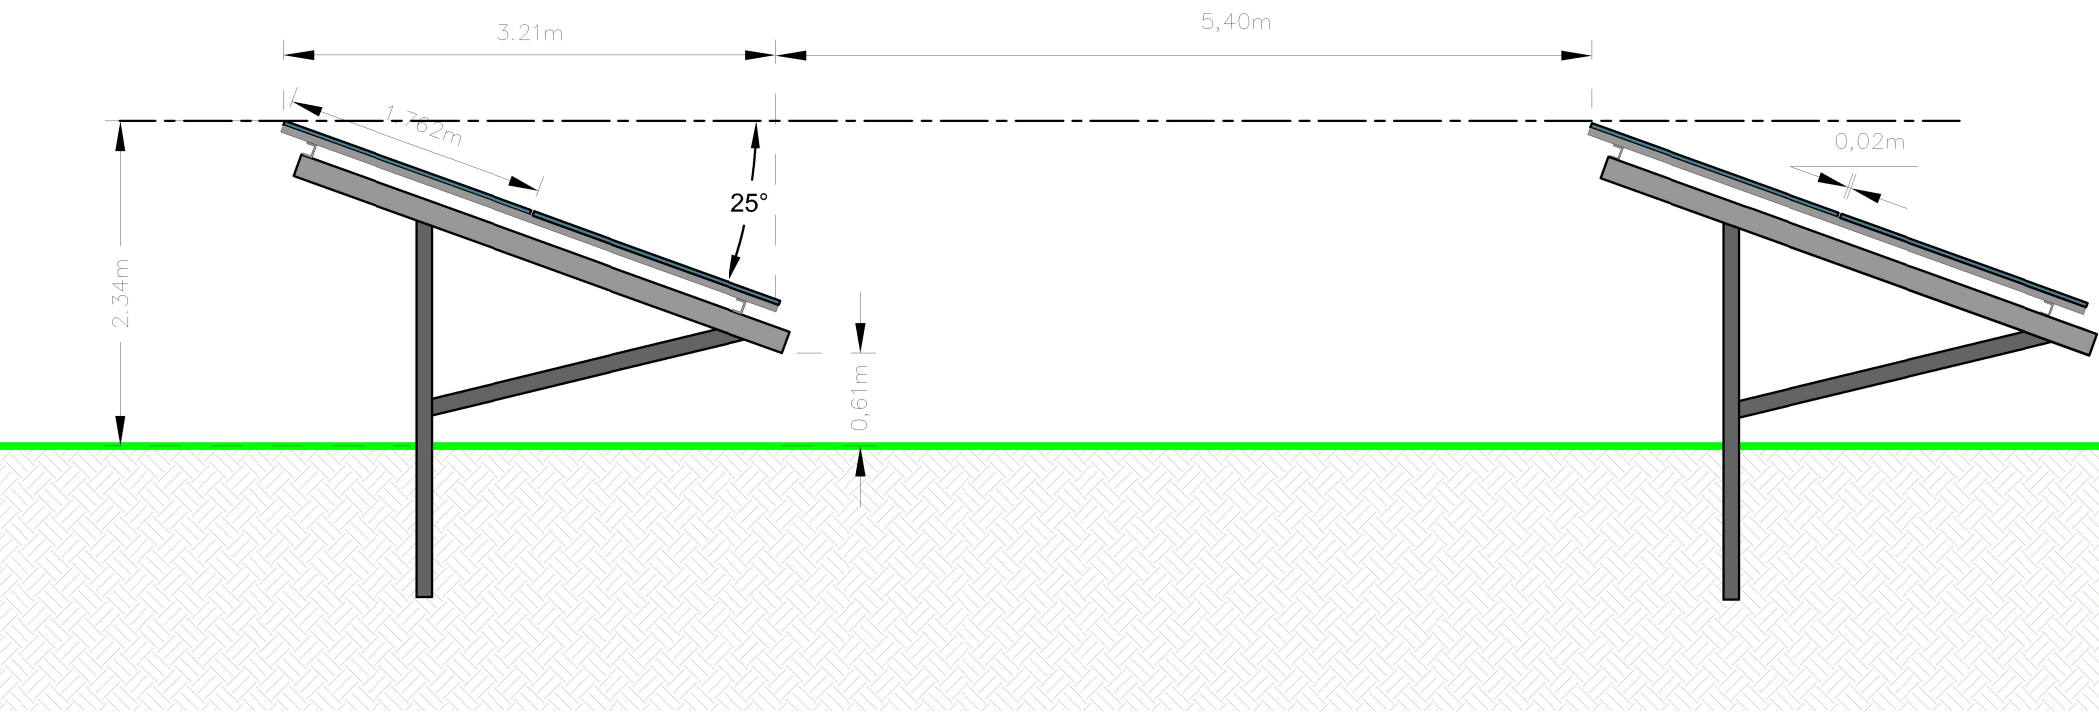

A	ANG	DESSIN	18/12/2025
Rév.	Auteur	Modification	Date
PROJET			
TARASR			
TITRE			
2V17+4H10			
CODE PROJET		PHASE	
TARAS		REPOWERING	
FORMAT		ÉCHELLE	
A3		20:1	
		VEN SOLA I R 18 rue Copernic Immeuble Infiny 34170 CASTELNAU-LE-LEZ www.vensolair.fr	