
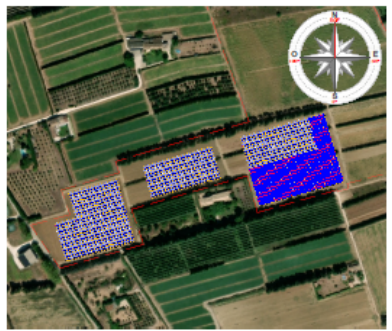


ANNEXE 5.1 - PLAN DE MASSE TECHNIQUE DU PROJET

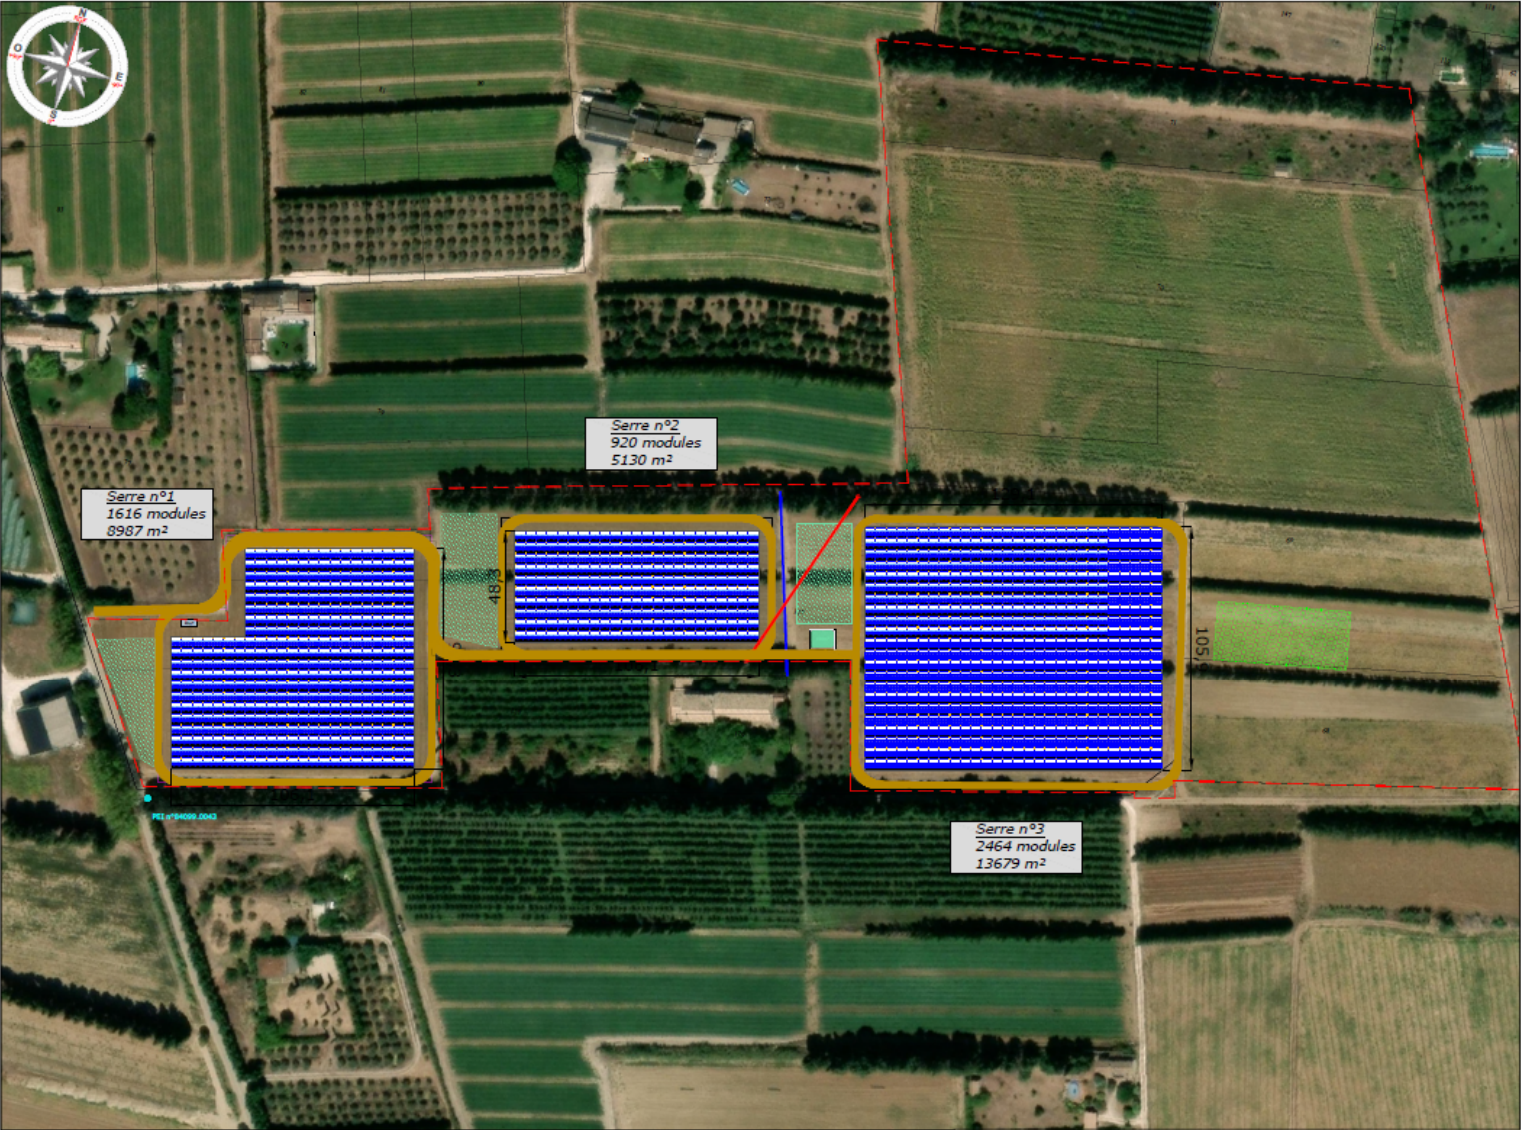

Caractéristiques de l'installation

Réf. Interne : U-SERRE-V
Type de module : Cristallin 132 1/2c.
Nombre de modules installés : 5000 unités

Caractéristiques de la serre n°1

• Pente : 18°
• Surface totale du bâtiment : 8987 m²
• Surface terrain : 10.8 ha
• Surface du champ PV : 4151 m²
• Taux de remplissage : 46.2 %
1616 modules : orientation -16° (Sud=0°)

Caractéristiques de la serre n°2

• Pente : 18°
• Surface totale du bâtiment : 5130 m²
• Surface terrain : 10.8 ha
• Surface du champ PV : 2363 m²
• Taux de remplissage : 46.1 %
920 modules : orientation -16° (Sud=0°)

Caractéristiques de la serre n°3

• Pente : 18°
• Surface totale du bâtiment : 13679 m²
• Surface terrain : 10.8 ha
• Surface du champ PV : 6329 m²
• Taux de remplissage : 46.3 %
2464 modules : orientation -16° (Sud=0°)

N° du dessin :	C7433 ESQ- 1030- 01	E							
SERRE ORTIZ	ROBION	(84)	F						
1030-IMPLANTATION GENERALE			E						
			D						
Echelle :	1/2000	Format :	ISO FULL BLEED A3 (297.00 X 420.00 MM)	C					
URBASOLAR	Auteur :	JEMI	Date :	16/04/2026	B				
Augo Group	Contrôleur :	PEA	ESQ	APS	APD	A	JEMI	16/04/2026	CREATION DU PLAN
75 Avenue de la Vallée	Approbateur :	GAA	PRO	EXE	DOE	Indice	Auteur	Date	Description
34061 MONTPELLIER Cedex 2									
Tel : +33 (0)4 67 646 644									
Fax : +33 (0)4 67 637 935									

LEGENDE :

- Module photovoltaïque
- Limite de propriété
- Limite constructible
- Bassin de rétention créé
- Zone témoin
- Emprise circulation périphérique légère
- Ligne électrique aérienne
- Canalisation enterrée
- PEI n°84099.0043
- Poste de livraison/transformation