


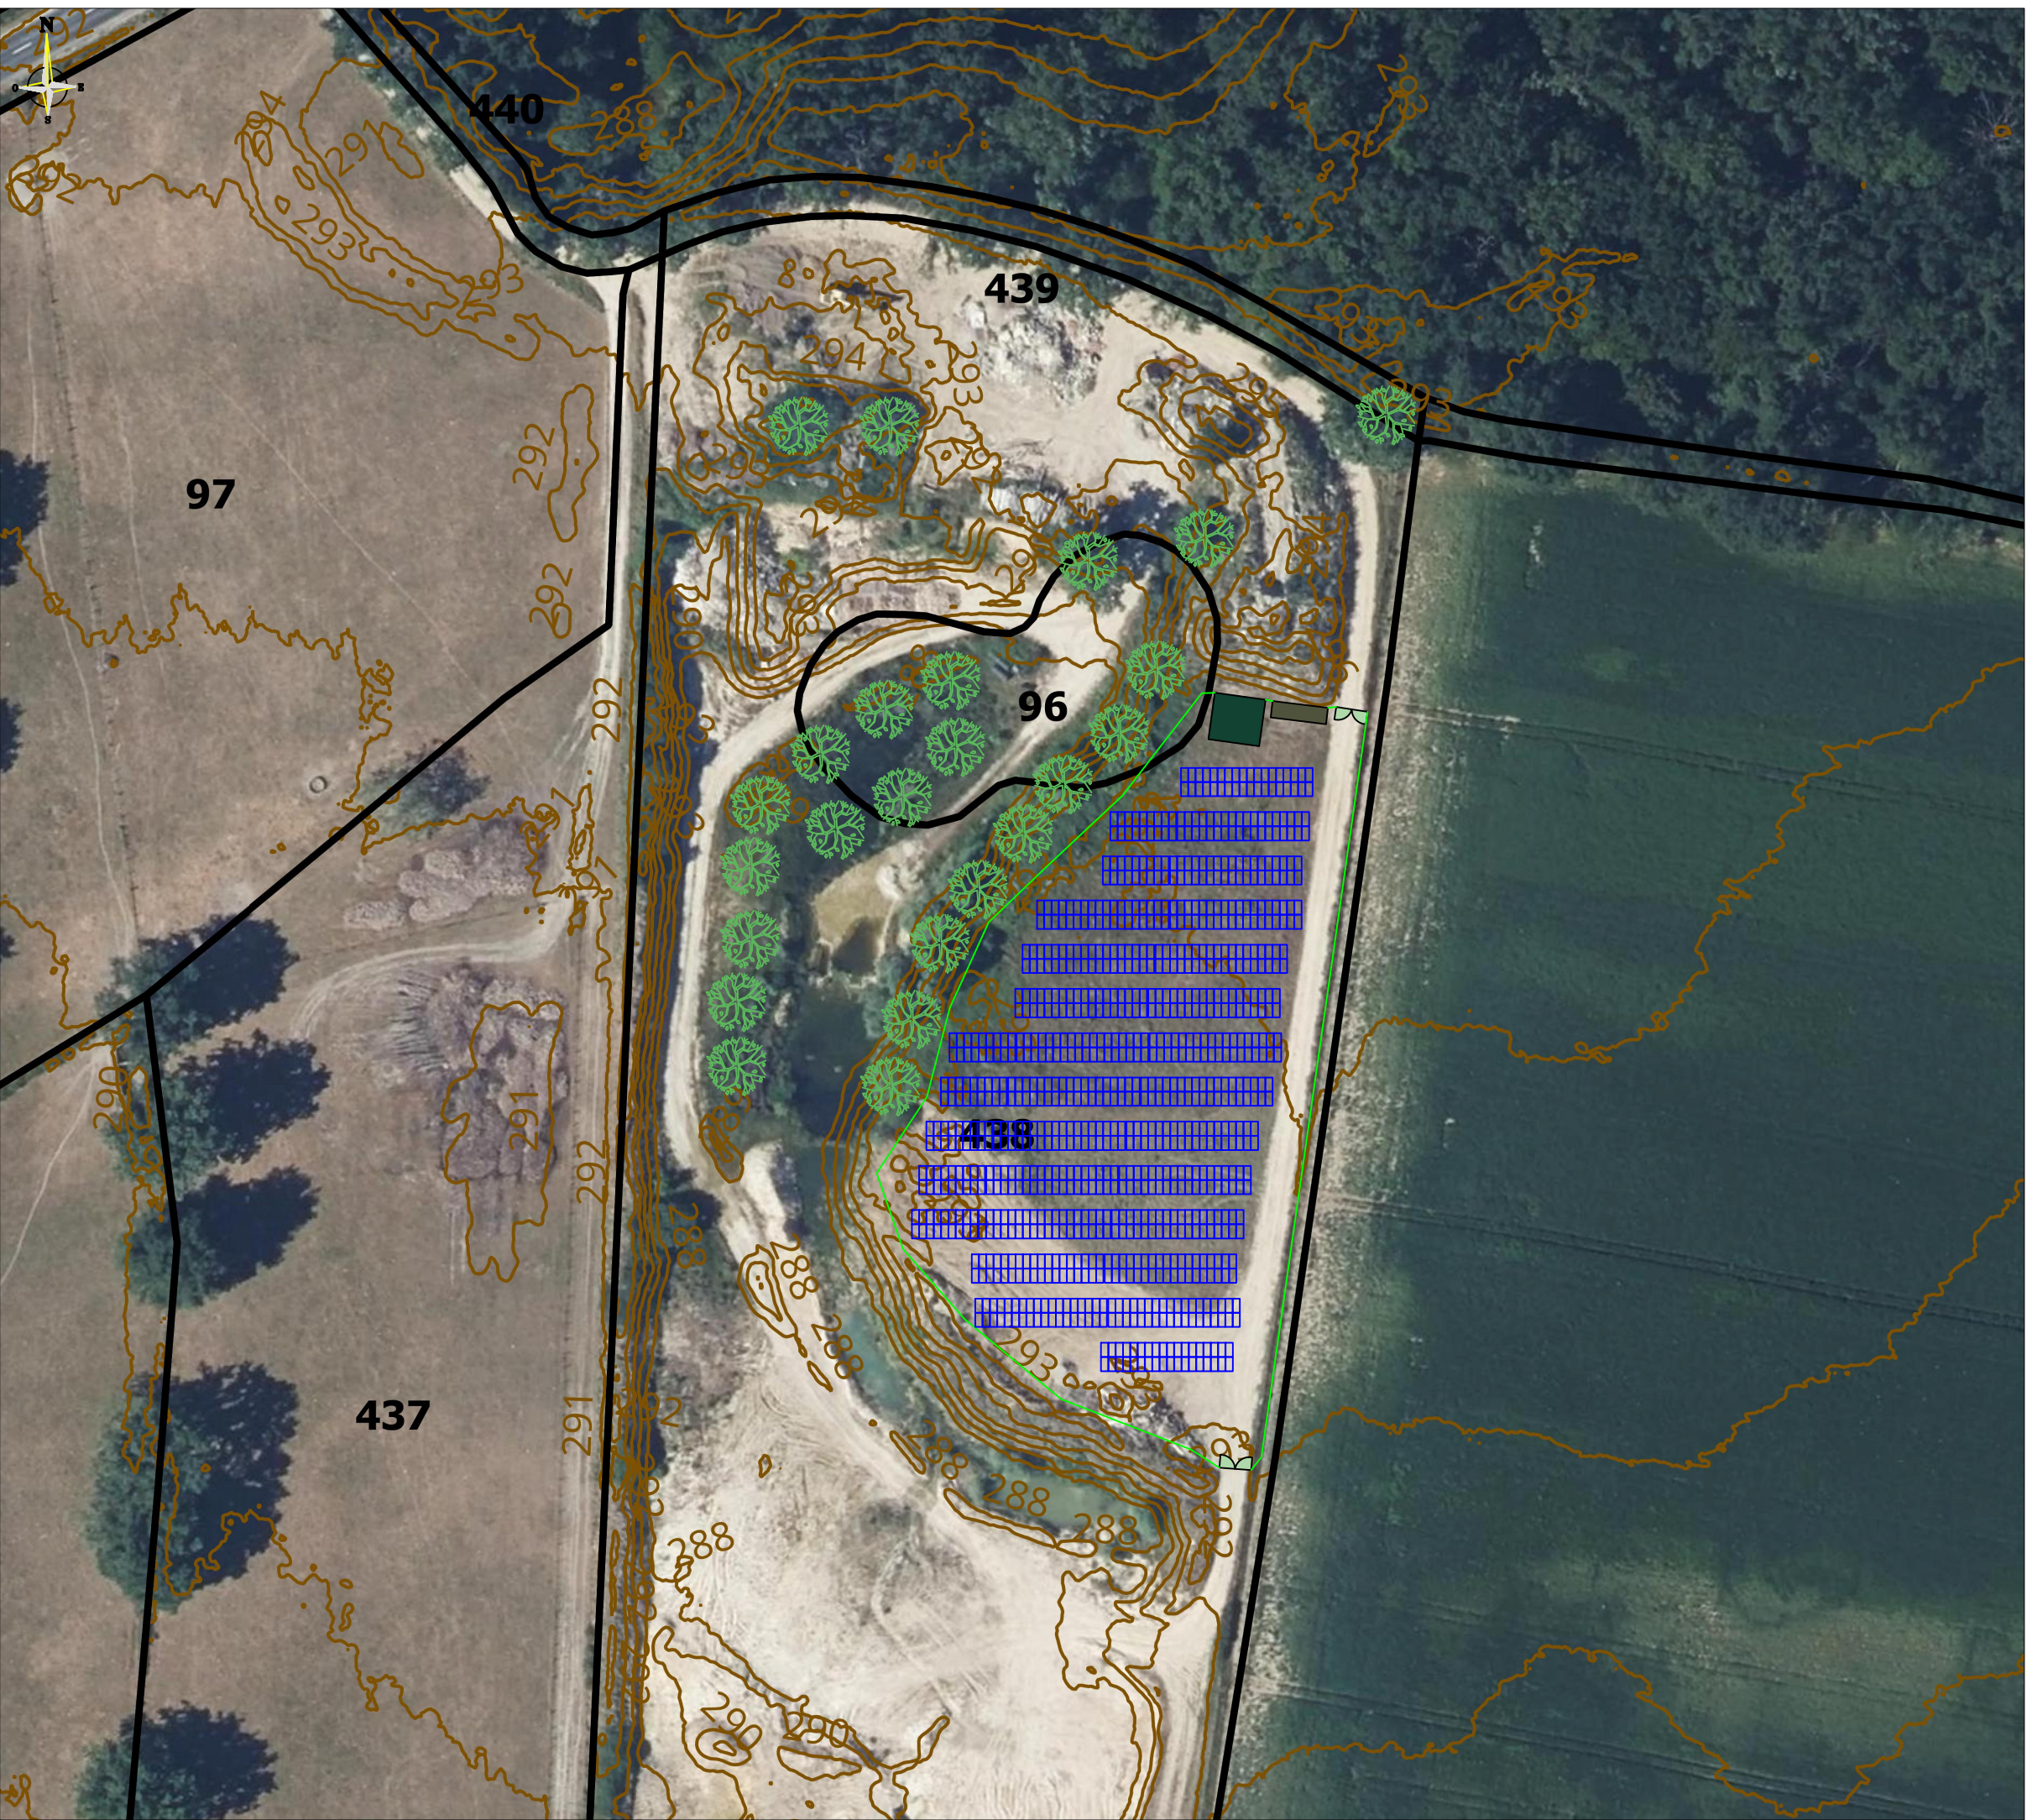

Projet de parc photovoltaïque
au sol

Commune de Treteau (03)

Plan de masse du projet

Légende

-  Tables photovoltaïques
-  Portail
-  Poste de livraison
-  Clôture
-  Parcellaire
-  Haie/Arbres conservés
-  Citerne

Echelle : 1/ 1 000
Plan A3