




FACADE AVANT

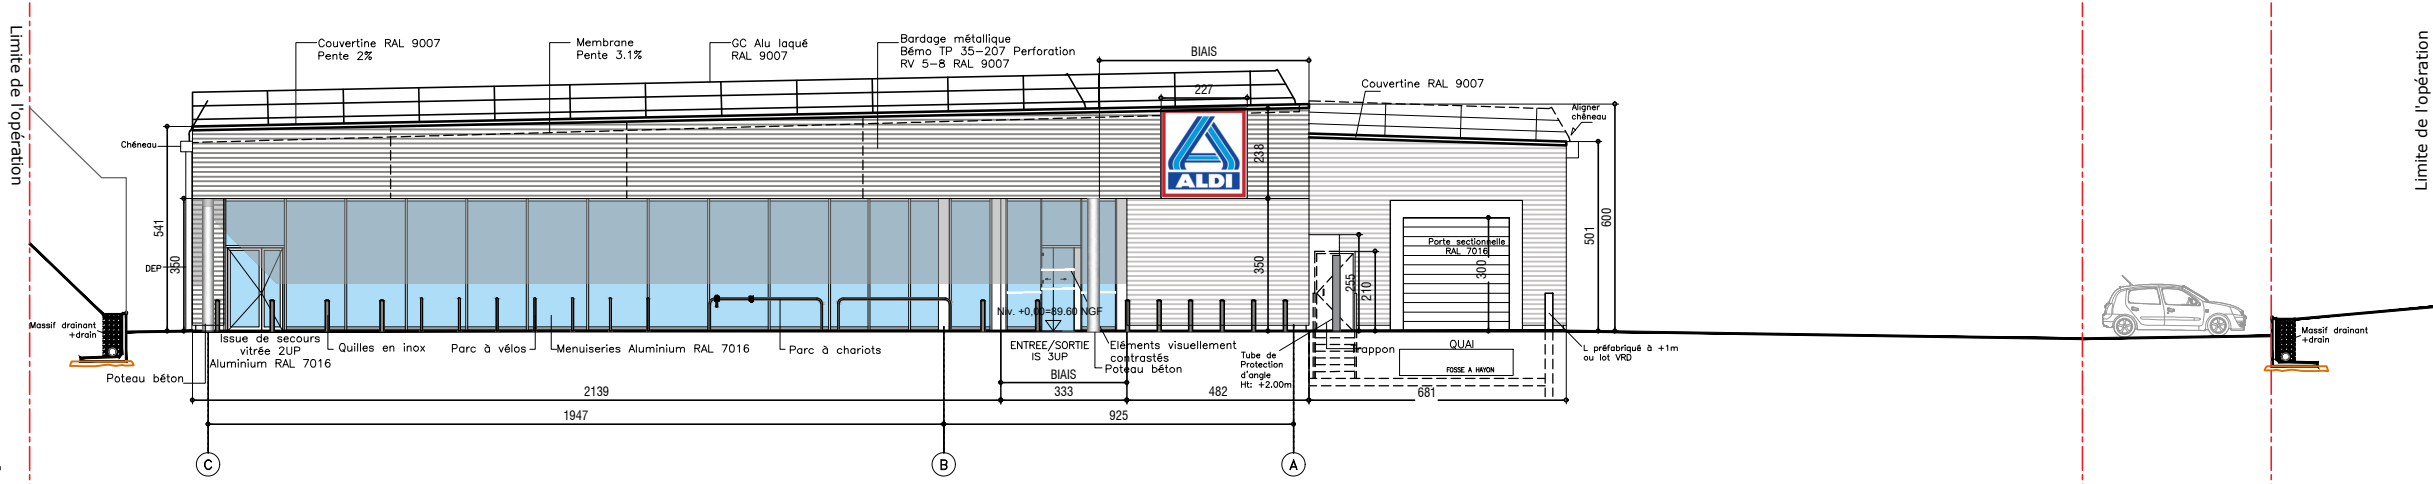


FACADE LATERALE DROITE

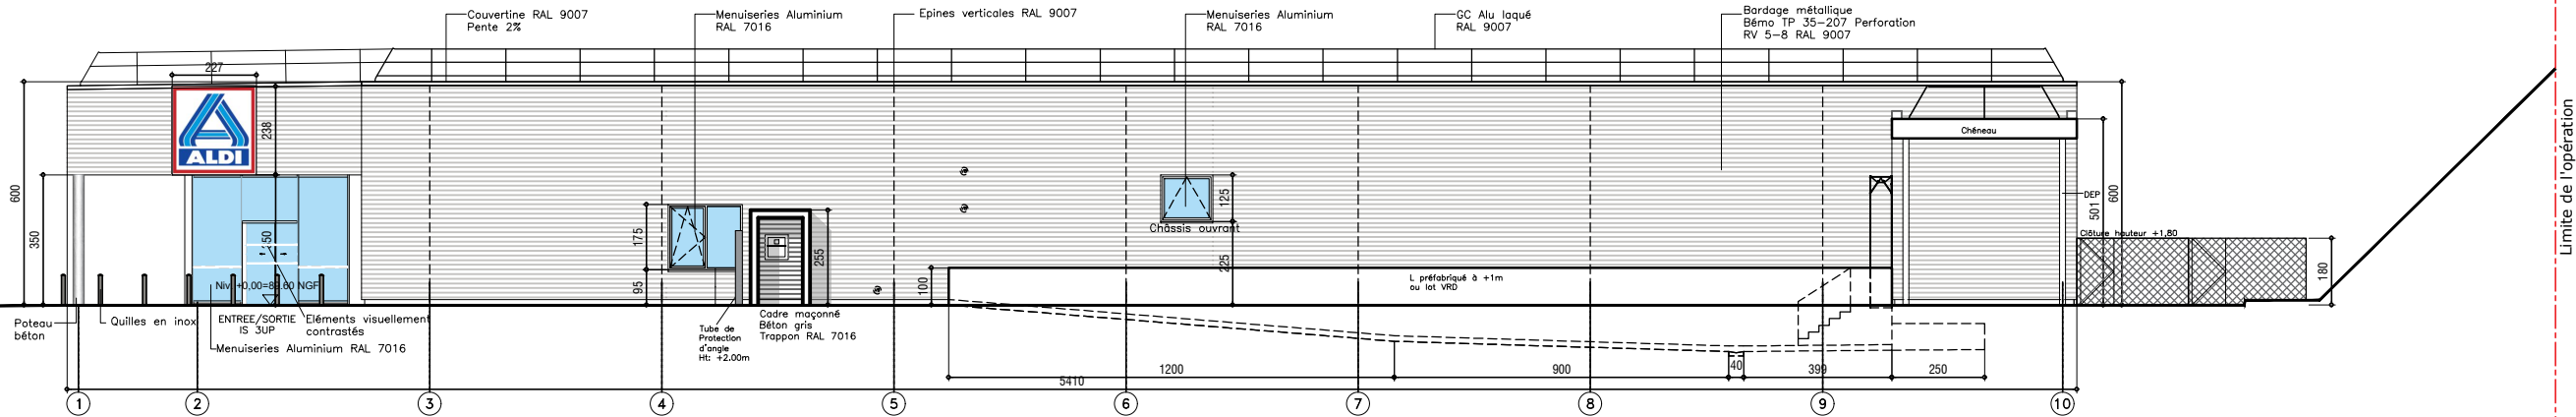

FACADE ARRIERE

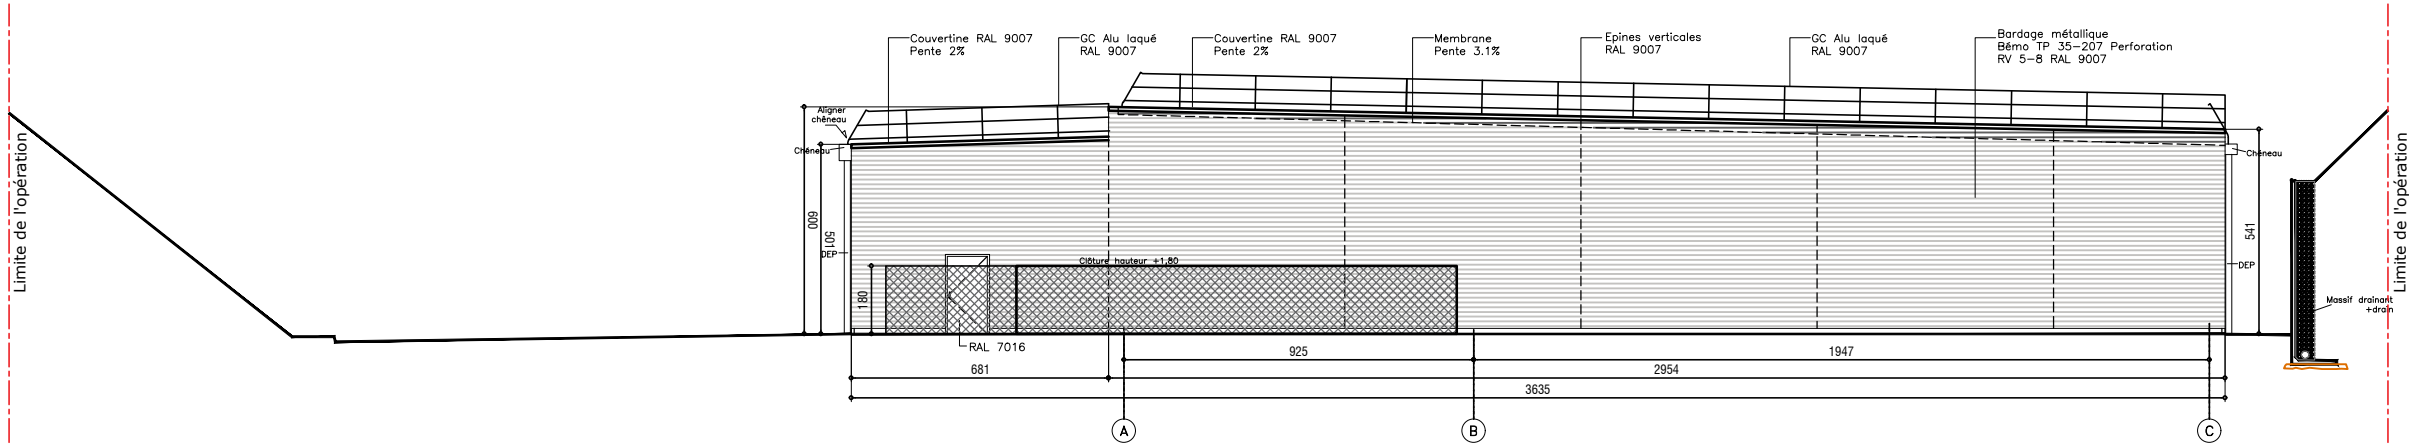

FACADE LATERALE GAUCHE

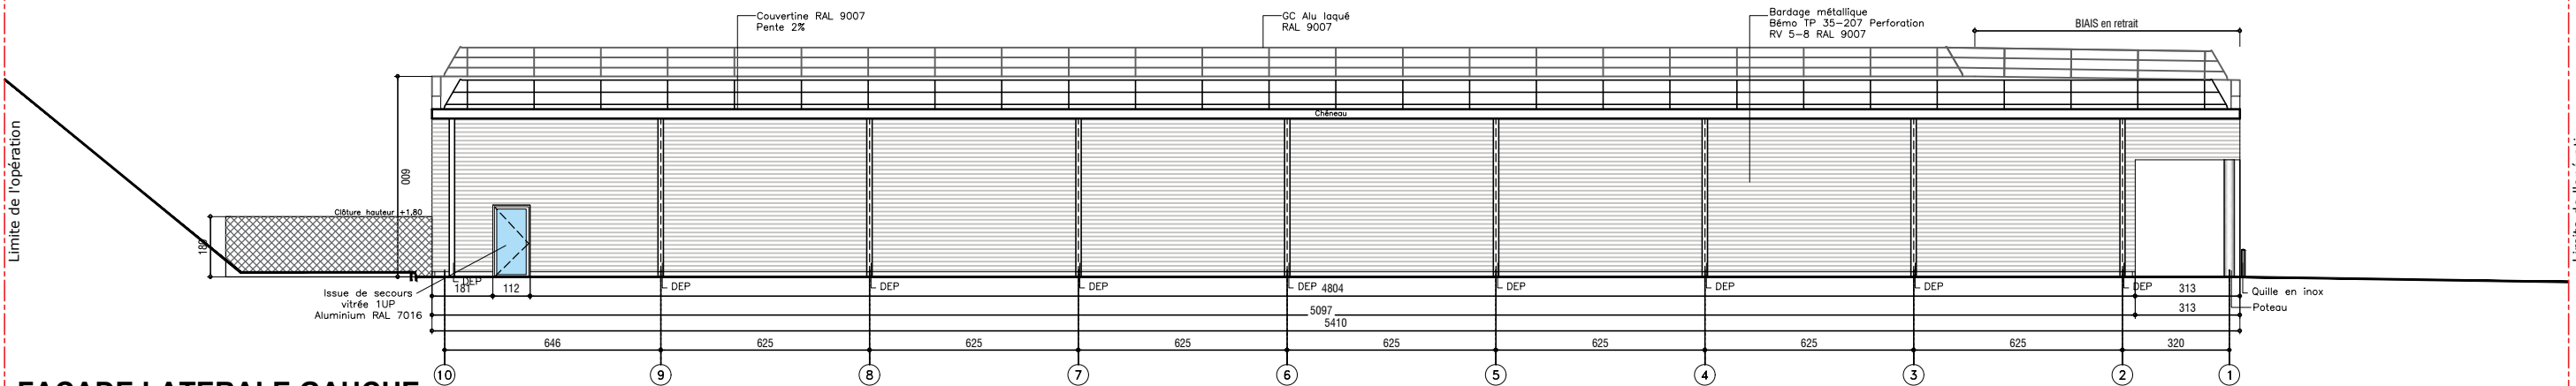

AUTEUR DE PROJET:
AAE s.r.l.
Atelier d'Architecture - Deloose Elmas s.r.l.
Adresse: Rue des Telliers, 6 bte.5 7000 MONS (Belgique)
email : info@aae.pro - Tél : 06 16 89 73 16 / 06 16 73 59 93
Référence Ordre des Architectes : PS0097



MAITRE DE L'OUVRAGE:
IMMALDI & Compagnie S.a.s
M. Raffaele Frau
33, Rue des Vanesses
Bâtiment Exelmans
F-93420 Villepinte



Situation : Rue d'Hesdin, 62130 Ramecourt, France
Section : 000 AA 11 Pie
Surface de l'opération=8 100m²

DEMOLITION ET CONSTRUCTION D'UNE SURFACE COMMERCIALE ALDI			
ELEVATIONS			
Dossier	N° de plan	DATE	ECH
025-012	11	09/04/2026	1/200

PC5