


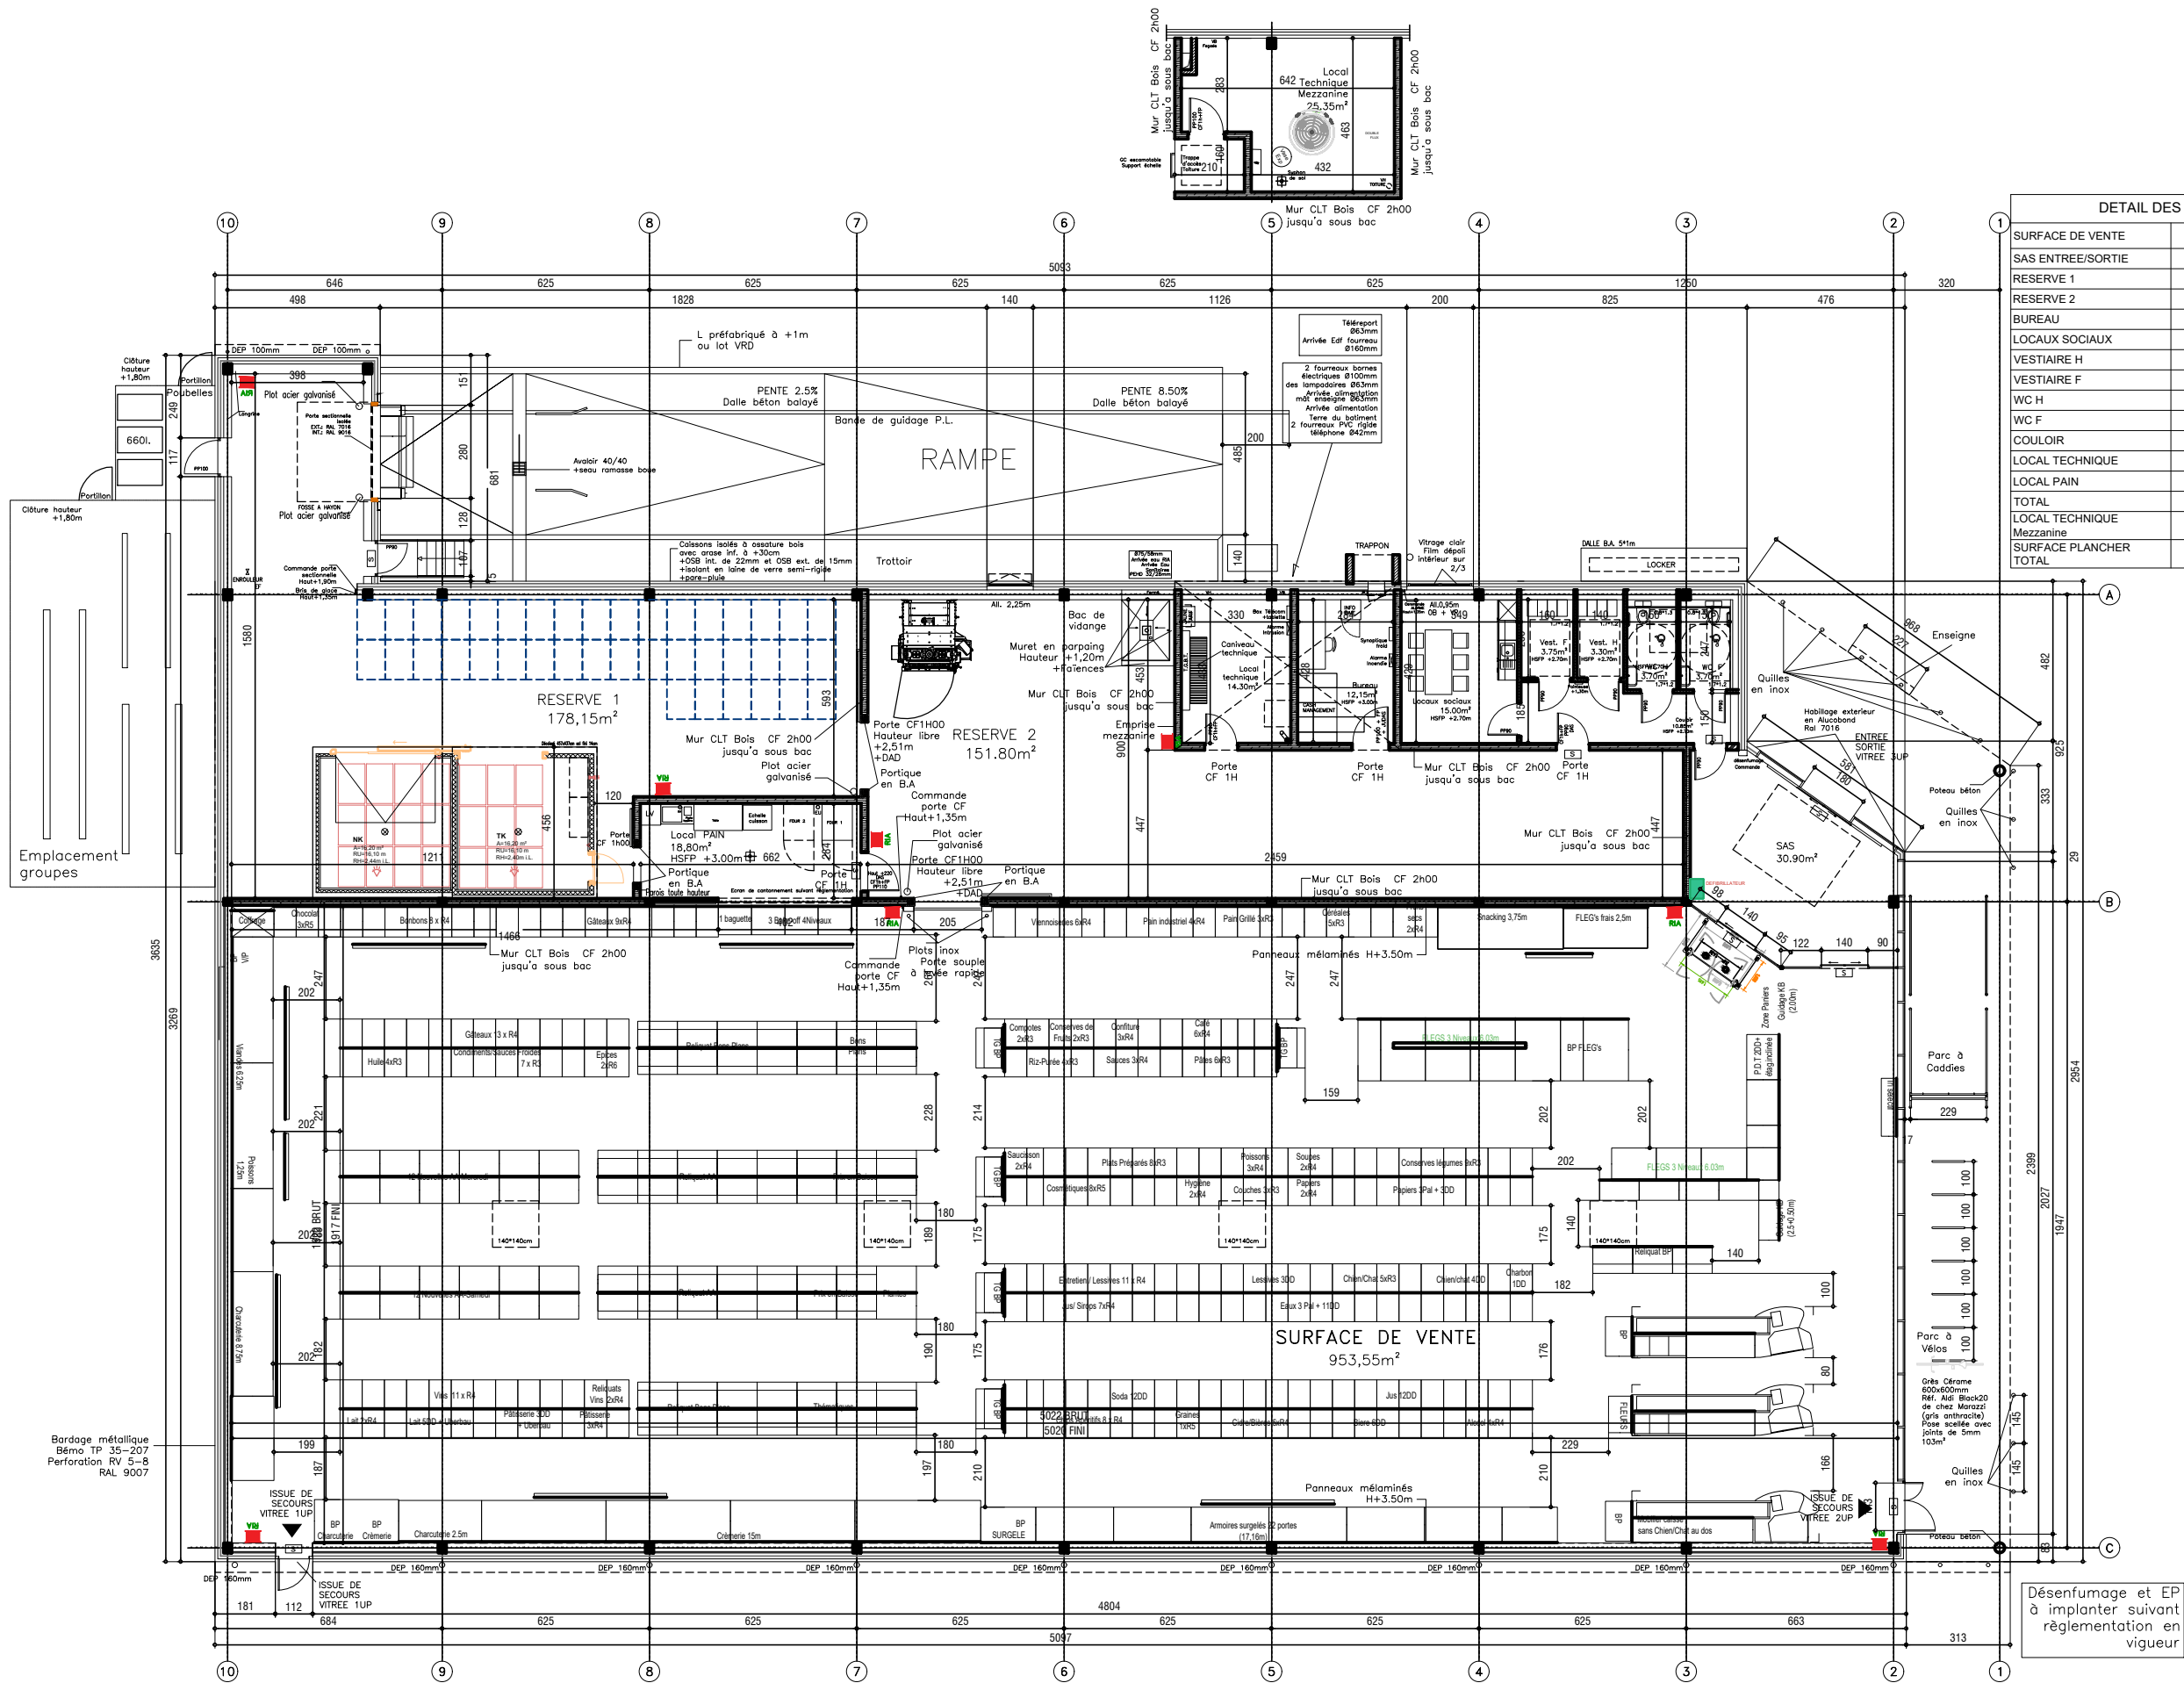

DETAIL DES SURFACES (m²)		
SURFACE DE VENTE	953,55	984.45
SAS ENTREE/SORTIE	30,90	
RESERVE 1	178,15	329.95
RESERVE 2	151,80	
BUREAU	12,15	
LOCAUX SOCIAUX	15,00	
VESTIAIRE H	3,15	
VESTIAIRE F	3,60	66.45
WC H	3,70	
WC F	3,70	
COULOIR	10,85	
LOCAL TECHNIQUE	14,30	
LOCAL PAIN	18,80	18.80
TOTAL	1399,65	1399.65
LOCAL TECHNIQUE Mezzanine	25,35	25.35
SURFACE PLANCHER TOTAL	1425,00	



AUTEUR DE PROJET:
AADE srl
Atelier d'Architecture - Deloose Elmas s.r.l.
Adresse: Rue des Telliers, 6 bte.5 7000 MONS (Belgique)
email : info@aaade.pro - Tél : 06 16 89 73 16 / 06 16 73 59 93
Référence Ordre des Architectes : PS0097



MAITRE DE L'OUVRAGE:
IMMALDI & Compagnie S.a.s
M. Raffaele Frau
33, Rue des Vanesses
Bâtiment Exelmans
F-93420 Villepinte
SAS au capital de 100 000 000,00€
RCS BOBIGNY 9 378 568 538
SIRET 976 568 538 00084 - APE 6820 B

Situation : Rue d'Hesdin, 62130 Ramecourt, France
Section : 000 AA 11 Pie
Surface de l'opération=8 100m²

DEMOLITION ET CONSTRUCTION D'UNE SURFACE COMMERCIALE ALDI			
PLAN DU MAGASIN			
Dossier	N° de plan	DATE	ECH
025-012	07	09/04/2026	1/200

PC5