


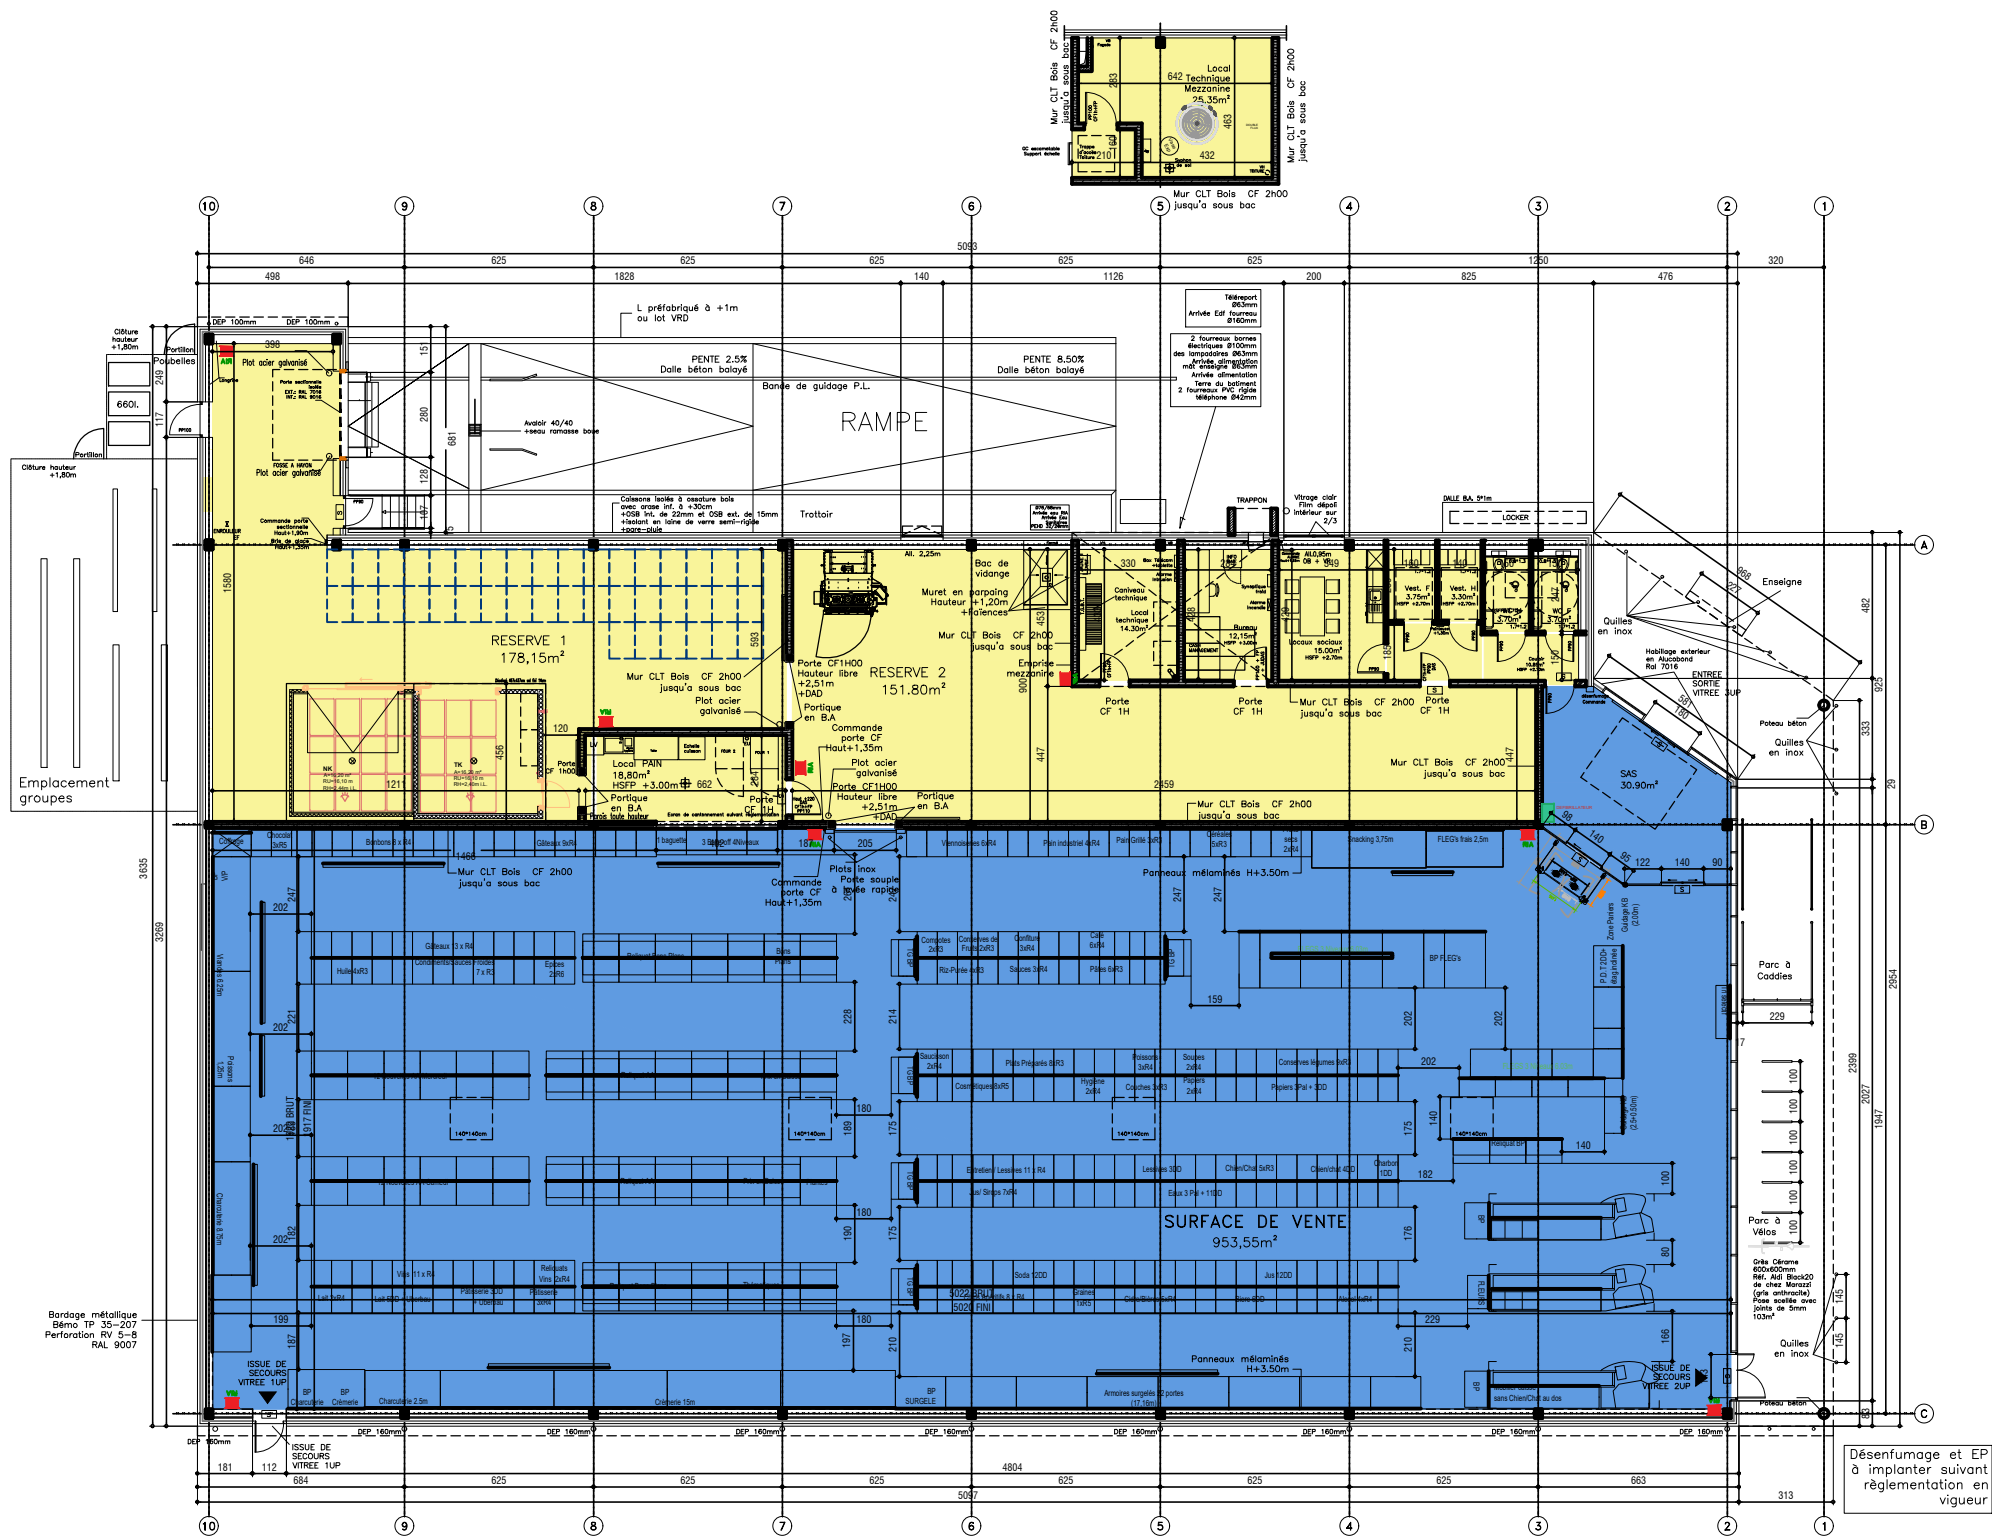

AUTEUR DE PROJET:

AAE s.r.l.
Atelier d'Architecture - Deloose Elmas s.r.l.
Adresse: Rue des Telliers, 6 bte.5 7000 MONS (Belgique)
email : info@aae.pro - Tél : 06 16 89 73 16 / 06 16 73 59 93
Référence Ordre des Architectes : PS0097



MAITRE DE L'OUVRAGE:

IMMALDI & Compagnie S.a.s
M. Raffaele Frau
33, Rue des Vanesses
Bâtiment Exelmanns
F-93420 Villepinte



Situation : Rue d'Hesdin, 62130 Ramecourt, France

Section : 000 AA 11 Pie
Surface de l'opération=8 100m²

DEMOLITION ET CONSTRUCTION D'UNE SURFACE COMMERCIALE ALDI

PLAN D'ACCESSIBILITE

Dossier	N° de plan	DATE	ECH
025-012	08	09/04/2026	1/250

PC5