


Plan de situation cadastral - Ech 1/5000

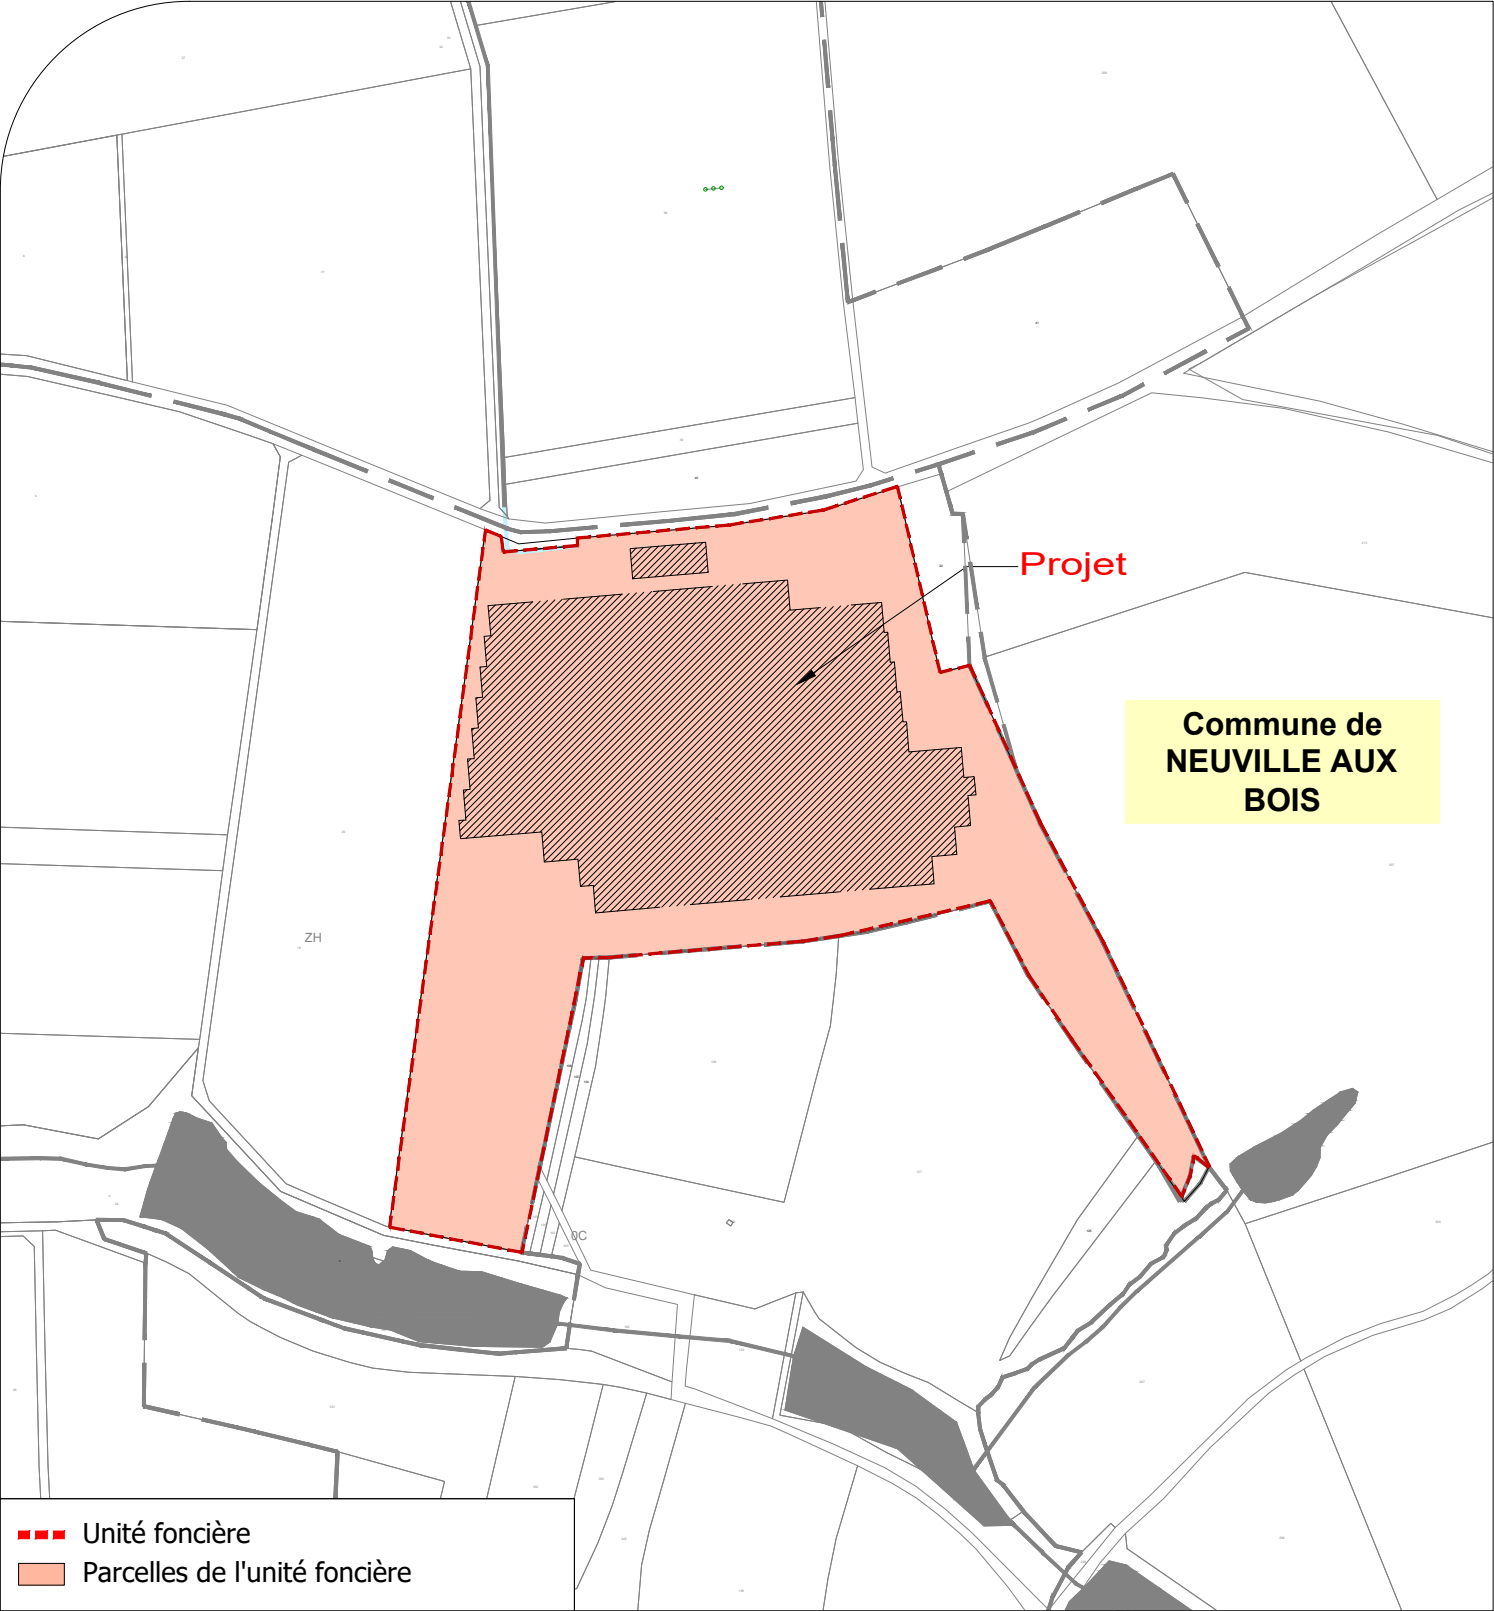

Plan de situation IGN - Ech 1/20000



Description du projet : Construction d'ombrières d'élevage de type volière avec couverture photovoltaïque Adresse du projet : Monsieur TILLIER Simon Lieu-dit : "Etoges " 51330- LA NEUVILLE AUX BOIS Ce plan est notre propriété & ne peut être copié ou communiqué à des tiers sans notre autorisation écrite. Il sera considéré comme tacitement approuvé sans réserve par chaque destinataire s'il n'a pas fait l'objet de remarques écrites dans un délai de 15 jours à dater de sa diffusion.	Numéro de plan :	Nom du plan :
	PC1	Plan de situation
	Date :	Architecte :
	31/03/2026	Thierry CLAVEAU Architecte DPLG
	Echelle :	Thierry CLAVEAU Architecte DPLG 122, rue du Fauconnier 80000 POITIERS Tél : 05 61 54 74 08
	1/5000 et 1/20000	
	Dessinateur :	
	LCH	