

Aménageur

Commune de SAINT MARTIN DES NOYERS
28 rue de l'Eglise
85140 SAINT MARTIN DES NOYERS
Tél 02 51 07 82 60
Email : mairie@saintmartindesnoyers.fr



Opération

Lotissement « Le Fromenteau 3 »
Rue des Métives
Commune de SAINT MARTIN DES NOYERS
DEPARTEMENT DE LA VENDEE

Echelle:1/500

PERMIS D'AMENAGER

PLAN VOIRIE - ESPACES VERTS

PA 8b

Référence: 9102/240354	Date d'origine: 18/10/2024	Date de Modification:	indice: A
------------------------	----------------------------	-----------------------	-----------

Paysagiste-Concepteur




Agence **SCALE**
4 Rue du Ponant
85500 LES HERBIERS
07 84 96 60 99
contact@agence-scale.com

Géomètre - BET VRD



GEOMETRES-EXPERTS - BUREAU D'ETUDES TECHNIQUES
JEANNEAU - RIGAUDEAU - SEYDOUX
19, rue de la Fontaine - 85000 LA ROCHE-SUR-YON
02 51 24 12 34 - larochesuryon@geometresxyz.fr

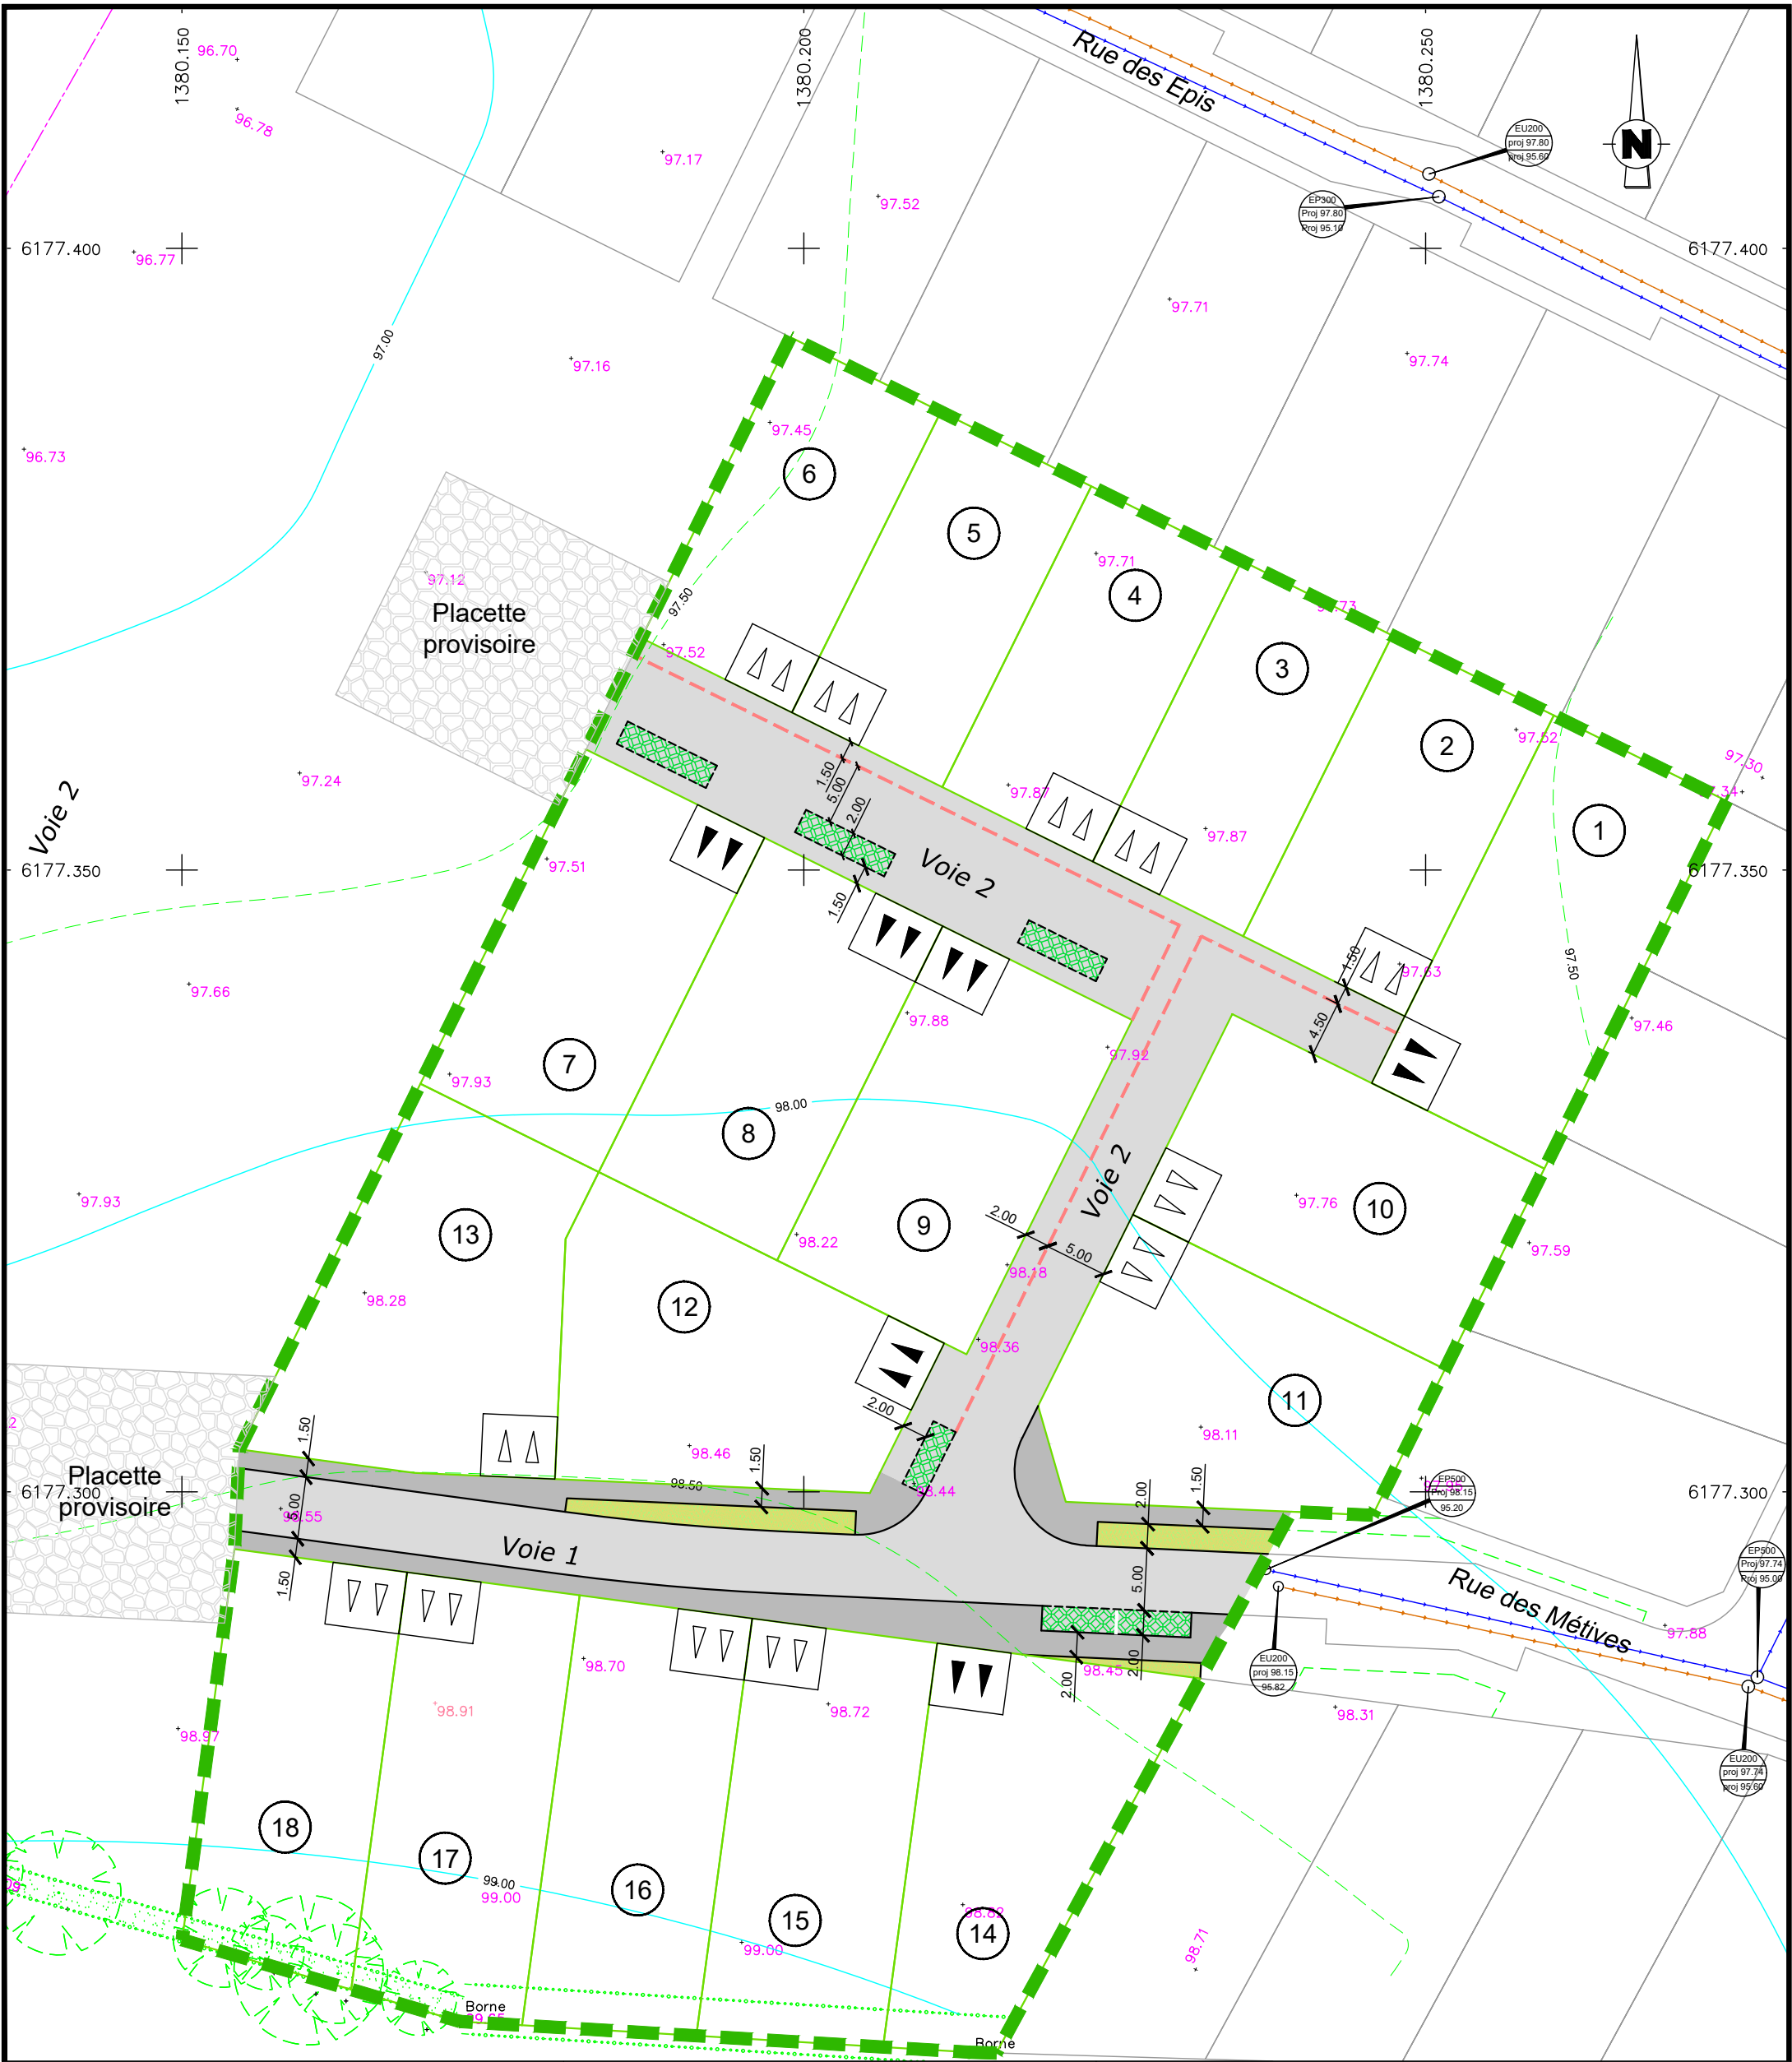

LEGENDE

Chaussée (enrobé)
Voie partagée

Trottoir (enrobé)

Dalle béton à engazonner


Espace vert

Résine ou peinture

Accès et emplacement obligatoire du stationnement
privatif non clos (dimensions 6.00m x 5.00m minimum)

Accès et emplacement recommandé du stationnement
privatif non clos (dimensions 6.00m x 5.00m minimum)

Espace public

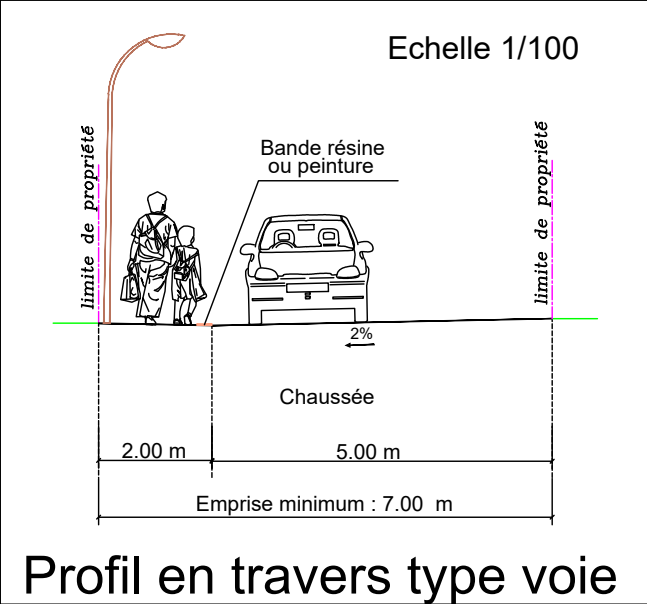

Chaussées

BB 0/10		6	2ème phase
GNT A 0/31.5	bicouche	5	
GNT A 0/31.5		5	
GNT A 0/31.5		10	1ère phase
GNT 0/60		30	
géotextile			

Parking en dalles béton à engazonner

remplissage Terre végétale 40l/m² + gazon croissance lente

dalles béton à engazonner		11	2ème phase
sablon 0/4		5	
GNT A 0/31.5		30	1ère phase
géotextile			

Trottoirs

BB 0/6		4	2ème phase
GNT B 0/31.5		20	
géotextile			