




1. Plan de masse - Ech 1/2000

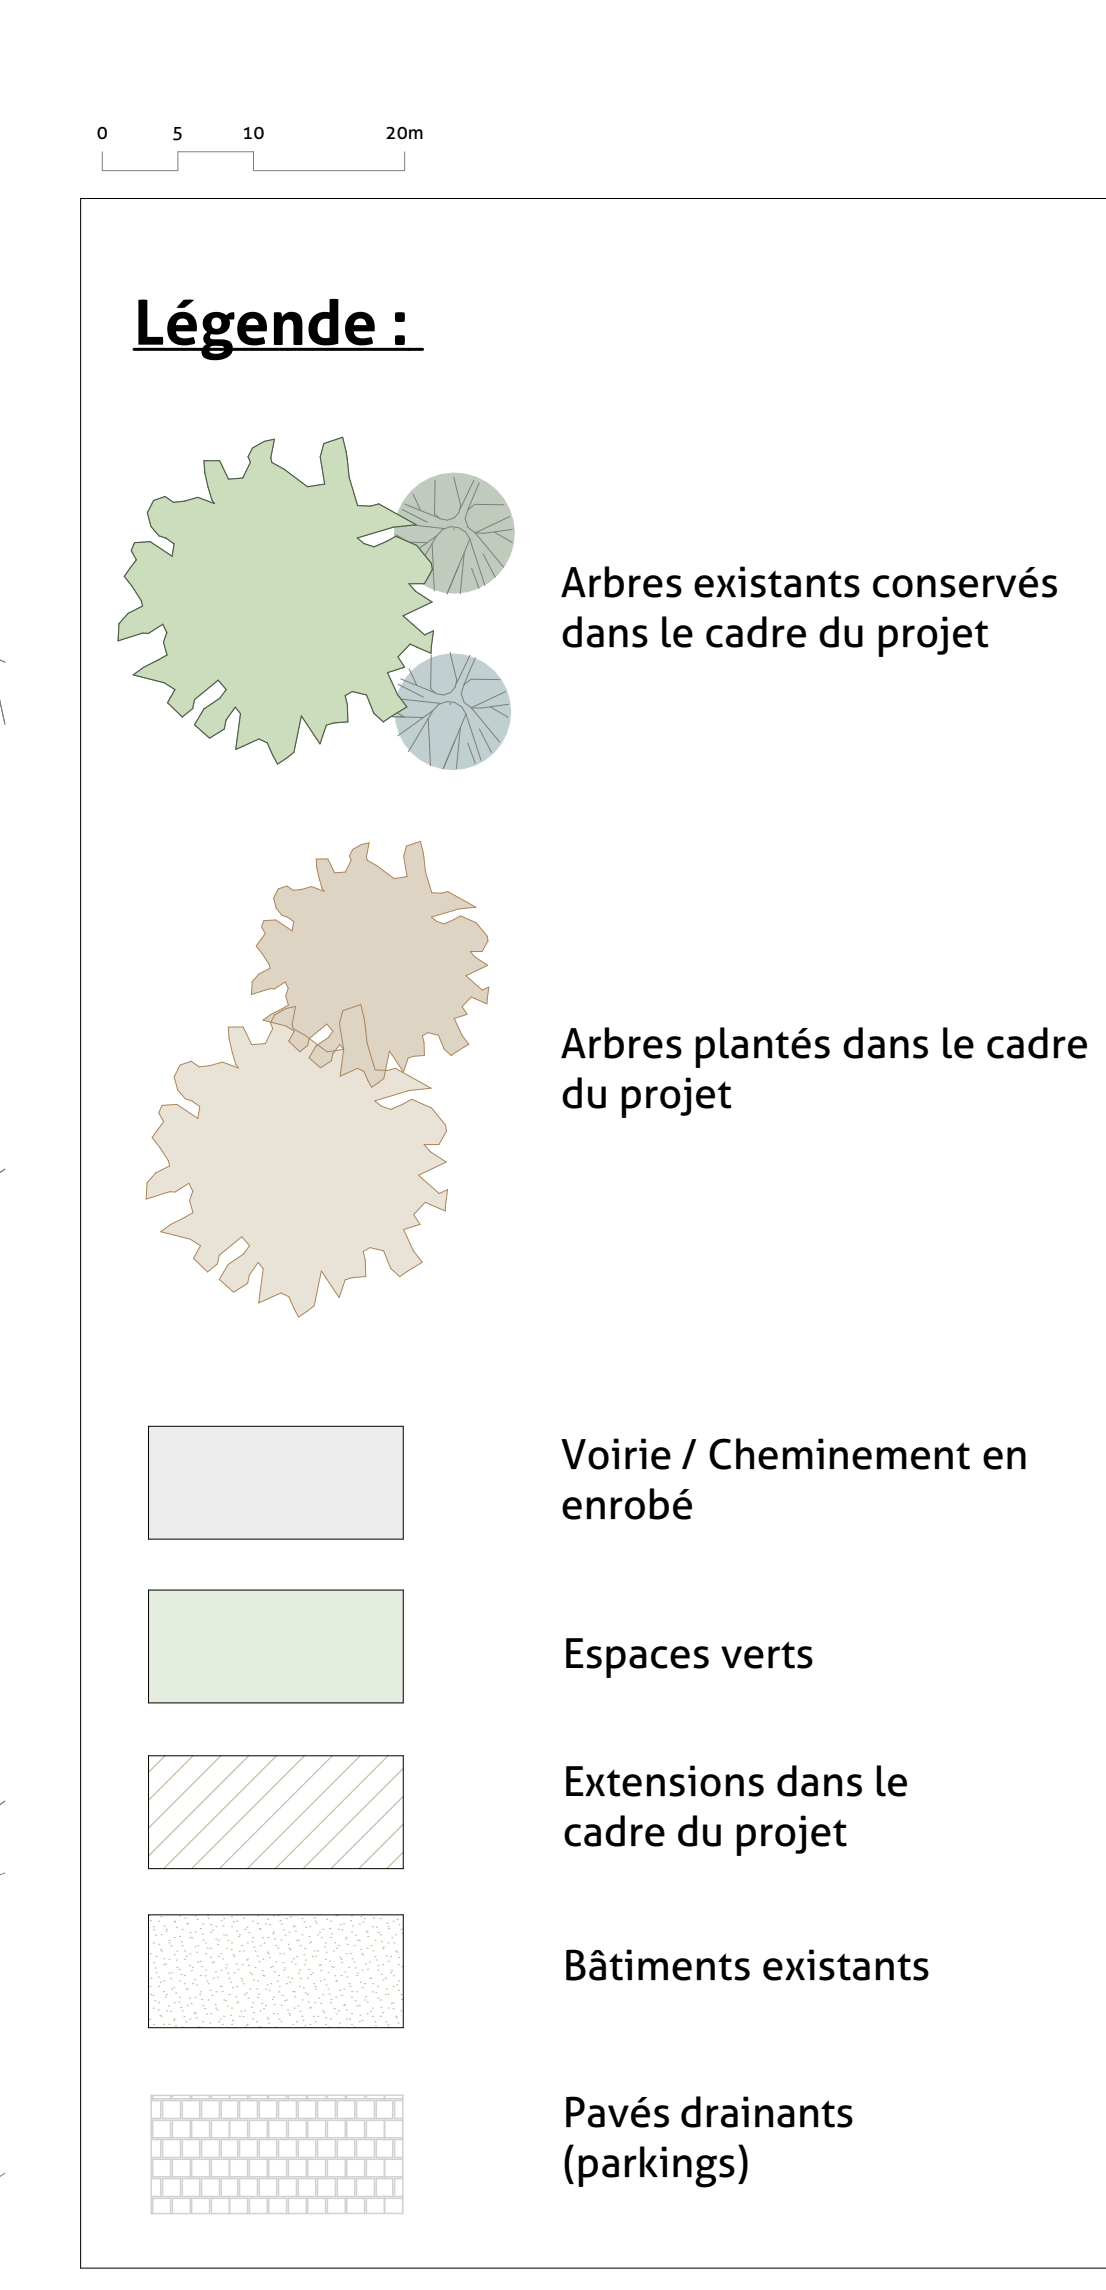

2. Plan de masse - Ech 1/500

Restructuration et extension des bâtiments BMC et CGSP du Centre Hospitalier de Haguenau



Maîtrise d'ouvrage	Centre Hospitalier de Haguenau	64, Avenue du Professeur René Leriche Haguenau 67502 + 33 (0) 3 88 06 50 77 olivier.gemmer@ch-haguenau.fr
Bureau de contrôle	Veritas	4 rue du Parc, Oberkirchberg 67005 33 (0) 4 65 81 56 73 vincent.villaurain@veritas-consulting.com
Coordonnateur sps	BTP Consultants	1 rue Evereste Colson, Eschborn 67201 + 33 (0) 6 54 47 38 92 bruno.staerlin@btp-consultants.fr
Entreprise générale mandataire	VINCI Construction / Urban Dumez	1 rue Lidoine, Sieringheim 67300 + 33 (0) 3 88 47 78 00 Sebastien.MADQU@vinci-construction.com
Architecte mandataire	rca atelier d'architecture	57 route de l'Hôpital, Sieringheim 67300 + 33 (0) 3 88 45 99 30 contact@rca-a.com
Architecte	Emergence / architecture	2 Boulevard de Lyon, Sieringheim 67005 agenc@emergence-arch.com + 33 (0) 3 88 27 55 99
BET TCE	OTE Ingénierie	1 rue de la Isoline, Illersheim 67405 + 33 (0) 3 88 67 55 15 ludovic.drengel@ote.fr

Plan de masse projet				
PC2-B	éch. : 1:500	25/003	15/04/2026	PC
date de création	indice	description		
xx/xx/20xx	0			

le nivellement est rattaché au réseau Igr / niveau : ±0.00 = datage fini rdc = +161.30 NGF-IGN69
toutes les cotes sont à vérifier sur place par l'entreprise