
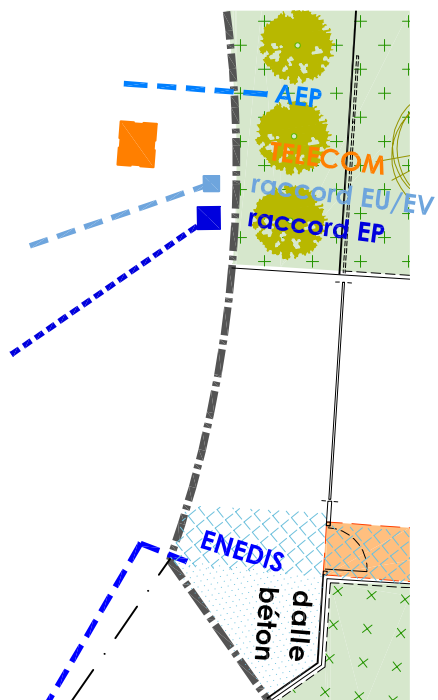
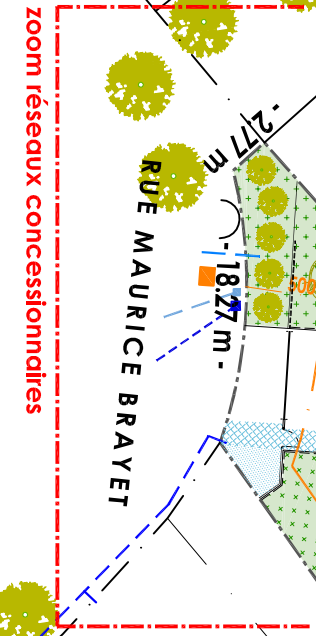
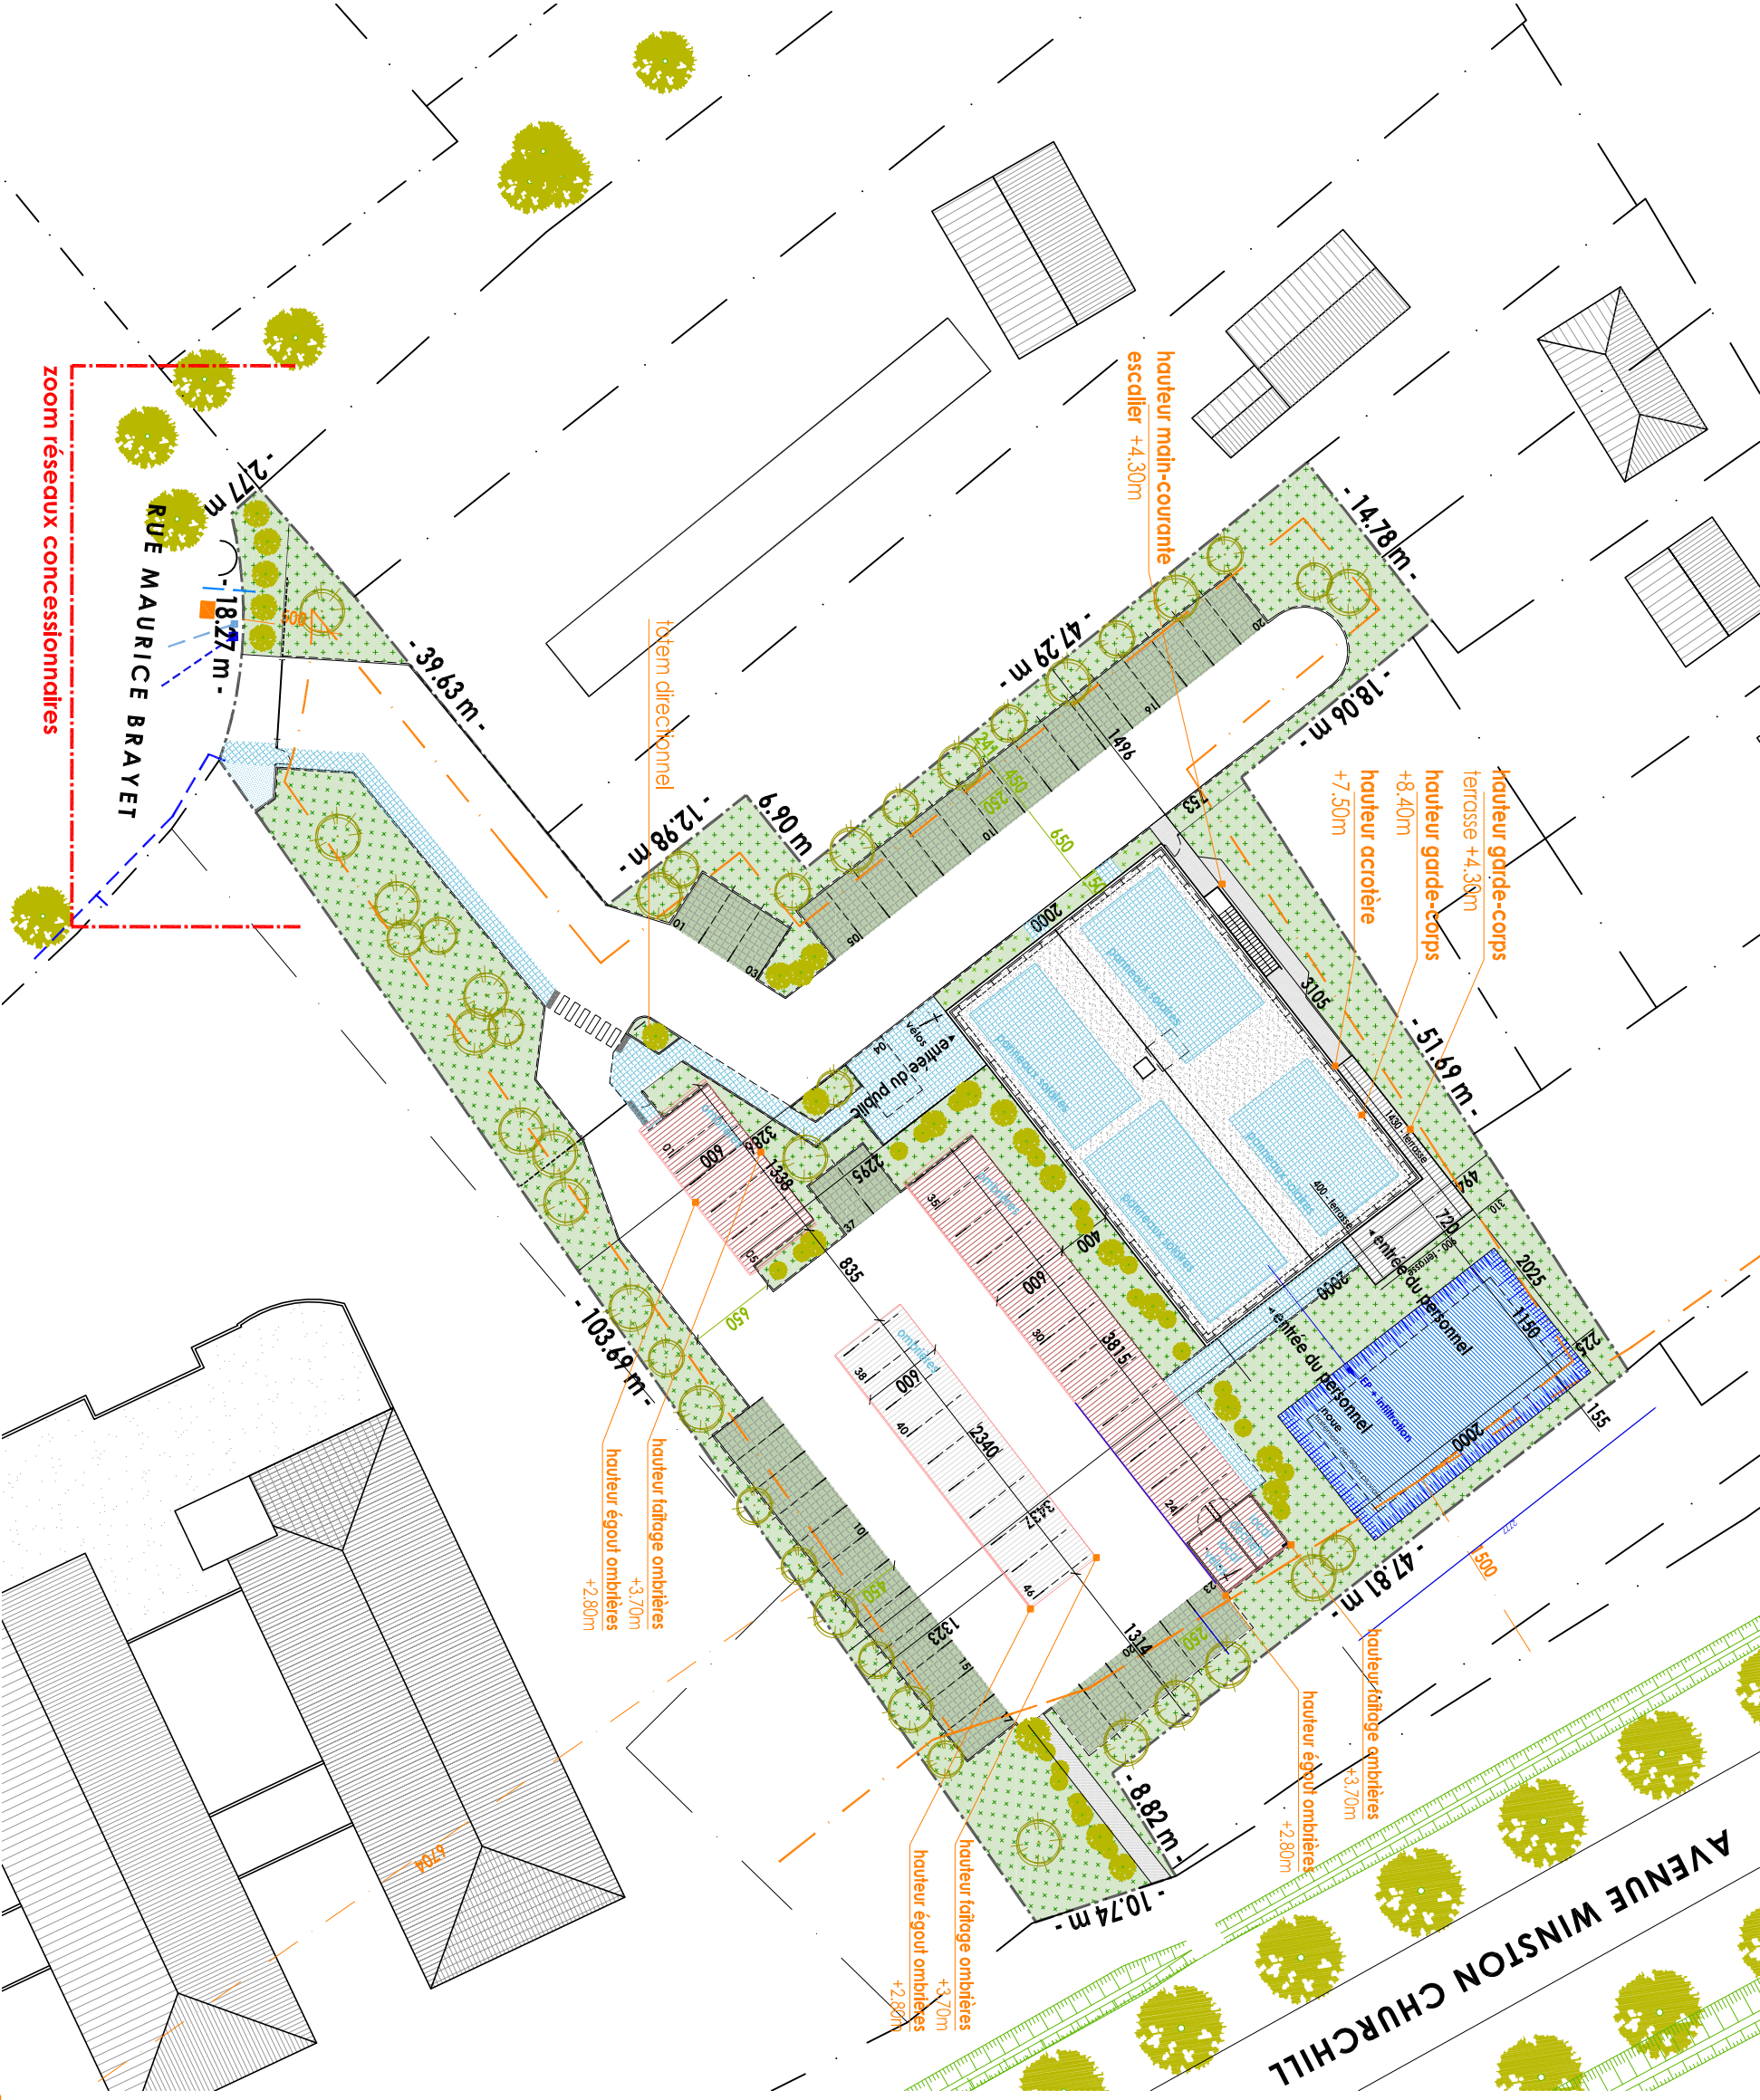


Les présents plans sont exclusivement destinés à la demande de permis de construire.
Ils ne sont pas des plans d'exécution et ne peuvent en aucun cas être directement utilisés pour réaliser la construction.
Les côtes et niveaux sont indiqués à titre d'information afin de présenter le contexte paysager du projet.
Le présent plan est établi sur la base du plan fourni par le maître d'ouvrage.
Les bâtiments objets de la demande doivent être implantés par un géomètre ou toute personne dûment habilitée.

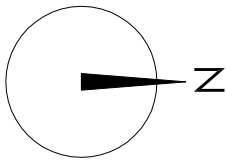

- enrobé: circulations véhicules | 388m²
- pavés drainant: stationnement véhicules 759m²
- pavés béton: circulation piétons/ places PMR 233m²
- stabilisé: cheminements occasionnels 88m²
- espaces verts | 684m²
- ombrières 490m²
- plantations arbres d'essence locale
- noue 230m²

Les présents plans sont exclusivement destinés à la demande de permis de construire.
Ils ne sont pas des plans d'exécution et ne peuvent en aucun cas être directement utilisés pour réaliser la construction.
Les côtes et niveaux sont indiqués à titre d'information afin de présenter le contexte paysager du projet.
Le présent plan est établi sur la base du plan fourni par le maître d'ouvrage.
Les bâtiments objets de la demande doivent être implantés par un géomètre ou toute personne dûment habilitée.