




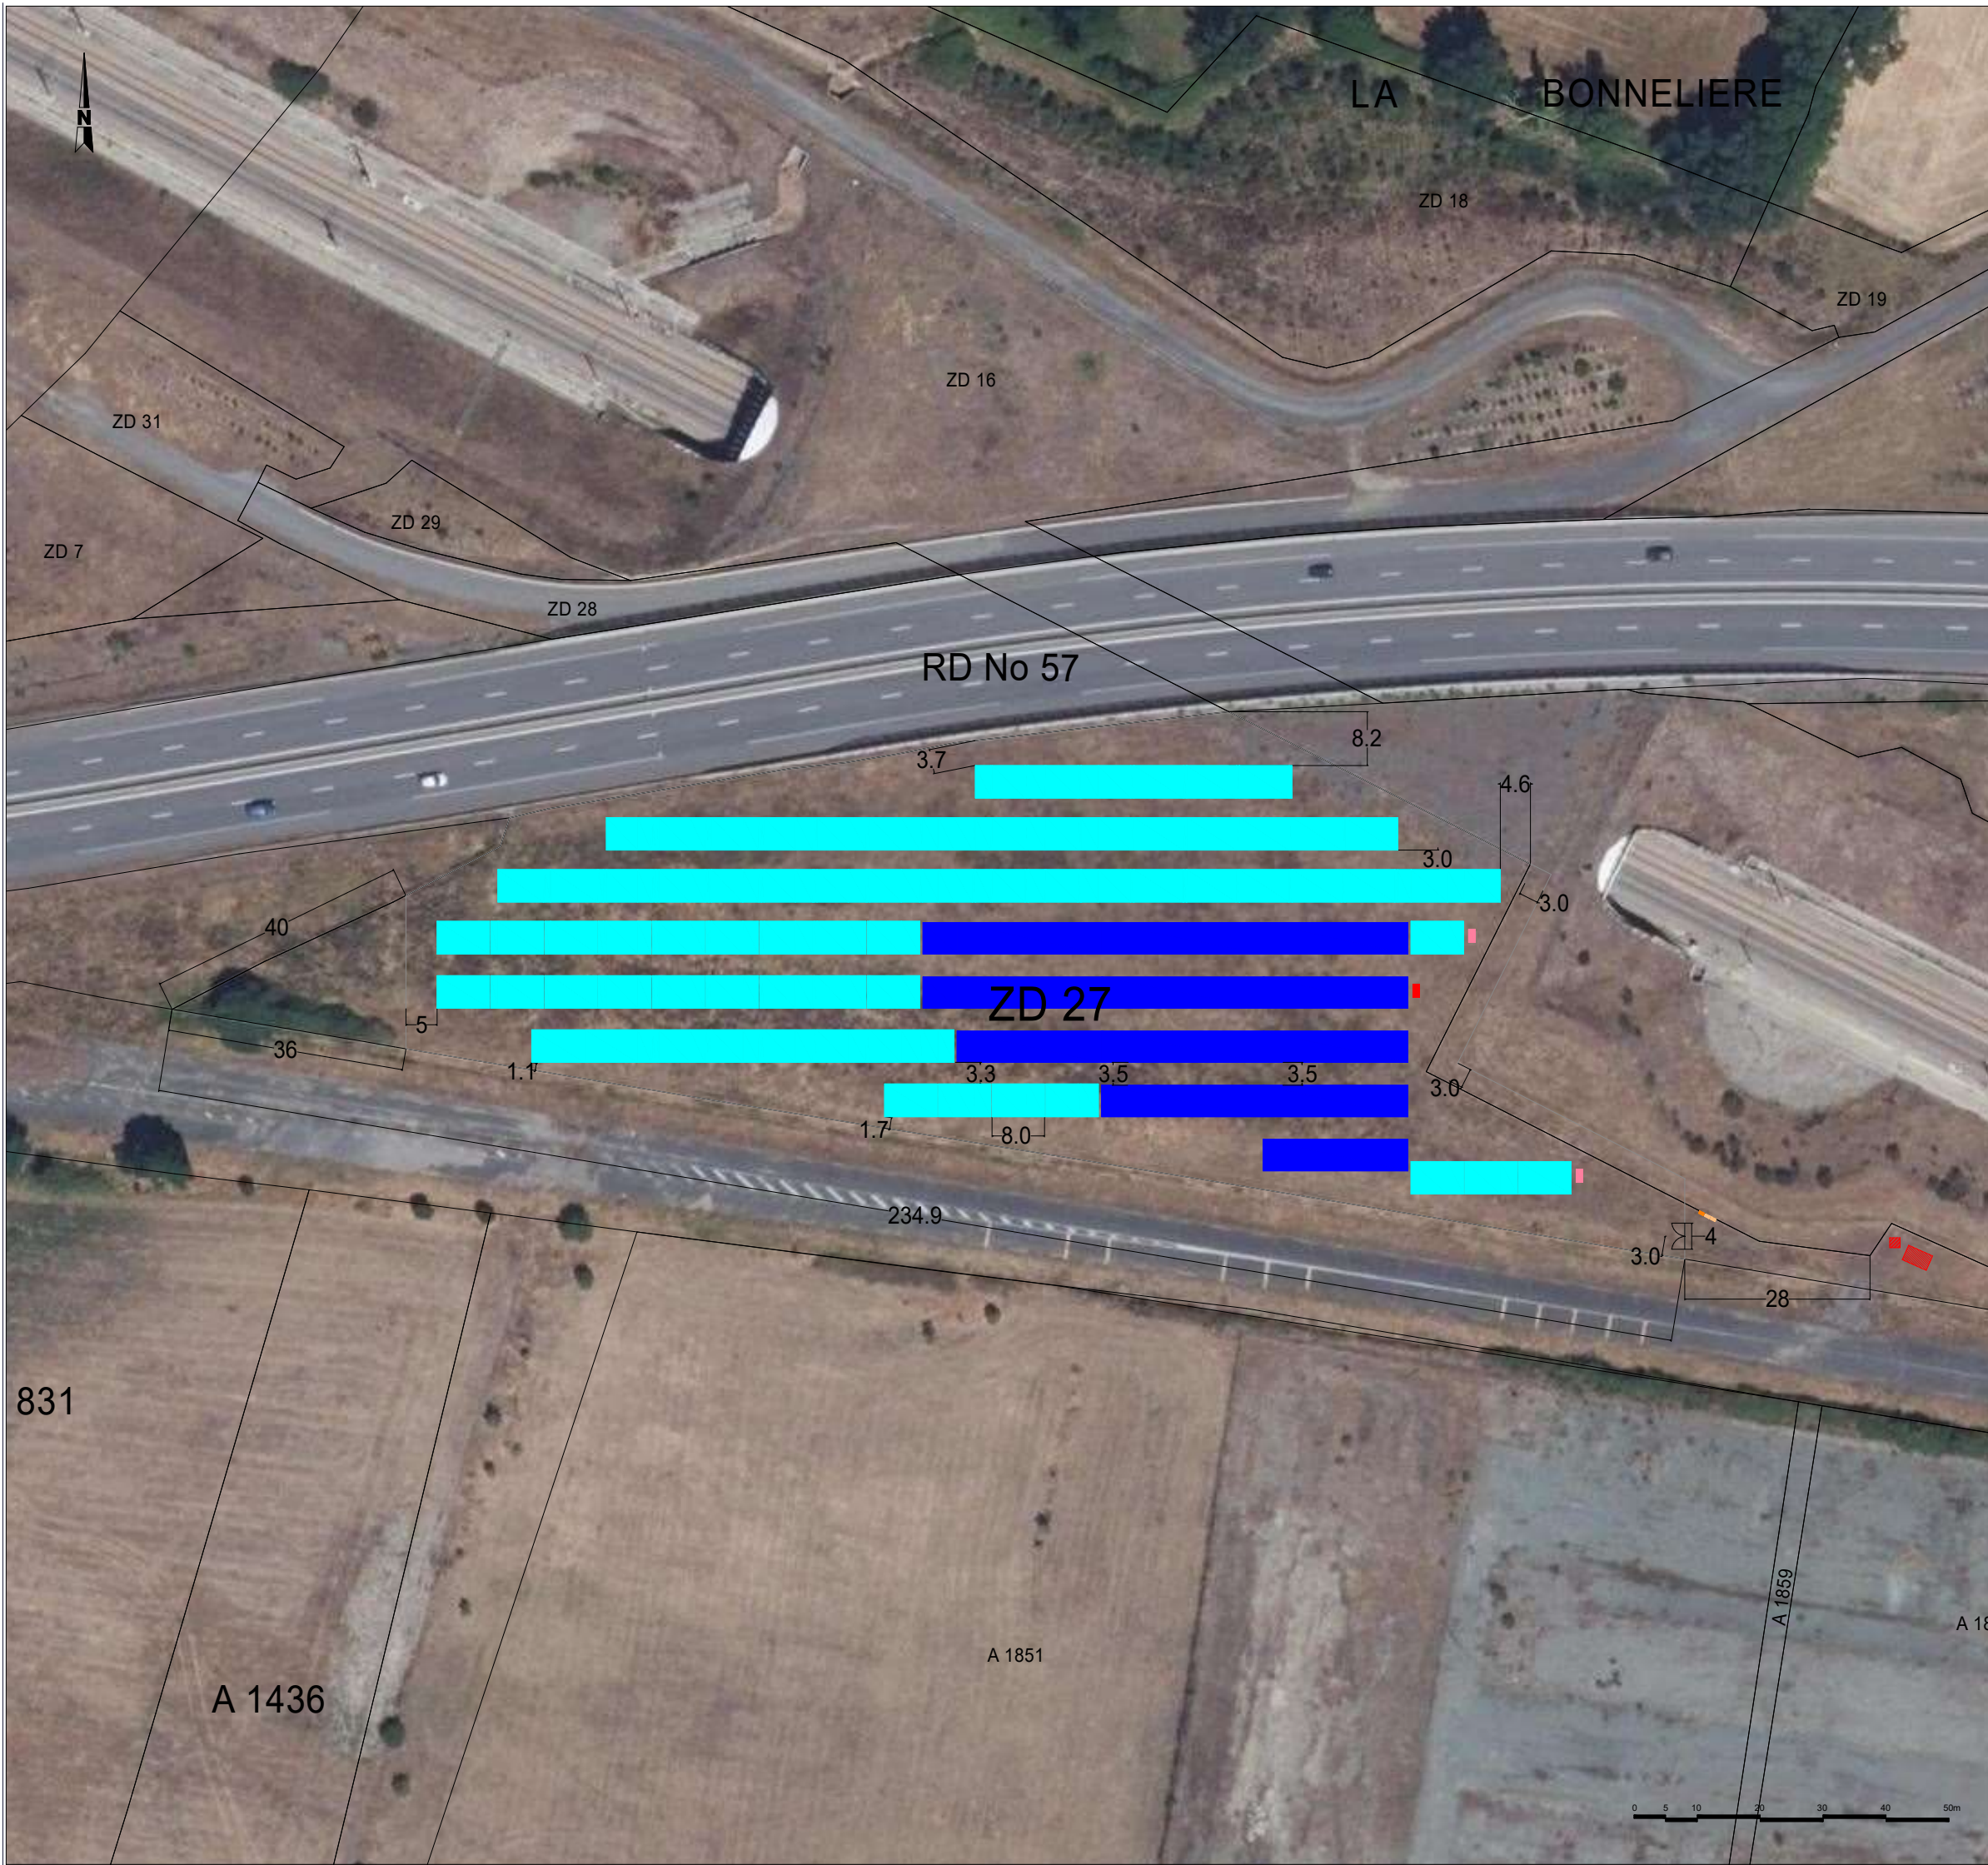

Louvigné (53)

Parc solaire villageois – Tranche 2


Tranche 2 : 699,3 kWc


Puissance totale site : 998,5 kWc

Zone clôturée	Surface : 1 ha	Périmètre : 500 m		
Equipements	Module : Monocristallin Dimensions : 1,762 m x 1,134 m			1 554u
Structures	Type de table : Table fixe 3V			
	Configuration des tables	3V7		
	Nombre de tables	74		
Implantation	Azimuth : 0°		Tilt : 20°	
	☒Espace fixe : 3 m à 3,5 m			

Plan

de coupe :

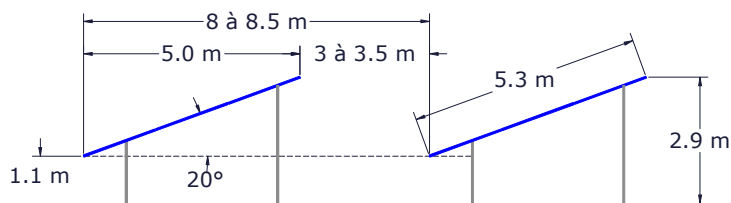

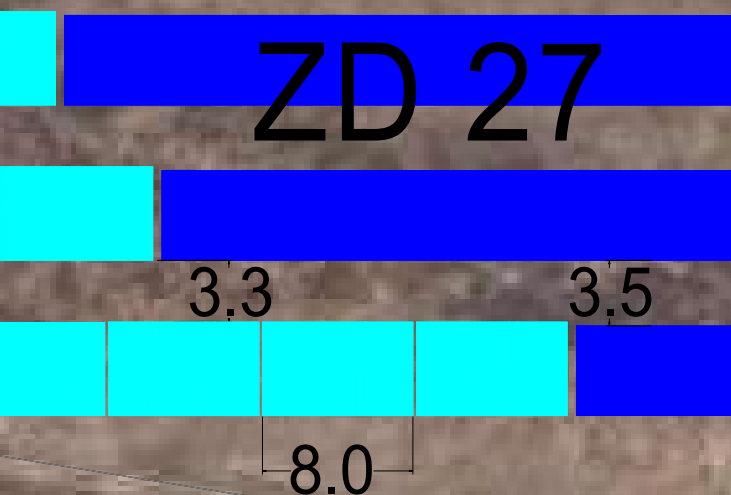

Légende :

 Clôture

 Portail

 Tranche 1 – 299,2 kWc

 Tranche 1 – Onduleurs

 Tranche 1 – Poste de livraison

 Tranche 2 – 699,3 kWc

 Tranche 2 – Onduleurs

 Tranche 2 – Poste de livraison

 Parcelle

 Tranche 1 – Poste enedis PSSA

 Tranche 2 - Emplacement prévisionnel poste enedis PAC

Indice	Date	Modifications	Auteur	Vérif.
	28/10/24	Création	SCo	-
	13/12/24	Configuration 3V	SCo	JCh
	18/12/24	Configuration 3V7	SCo	
	17/01/25	Reprise selon demande compléments	SCo	



FORMAT

Echelle :

ÉCHELLE