


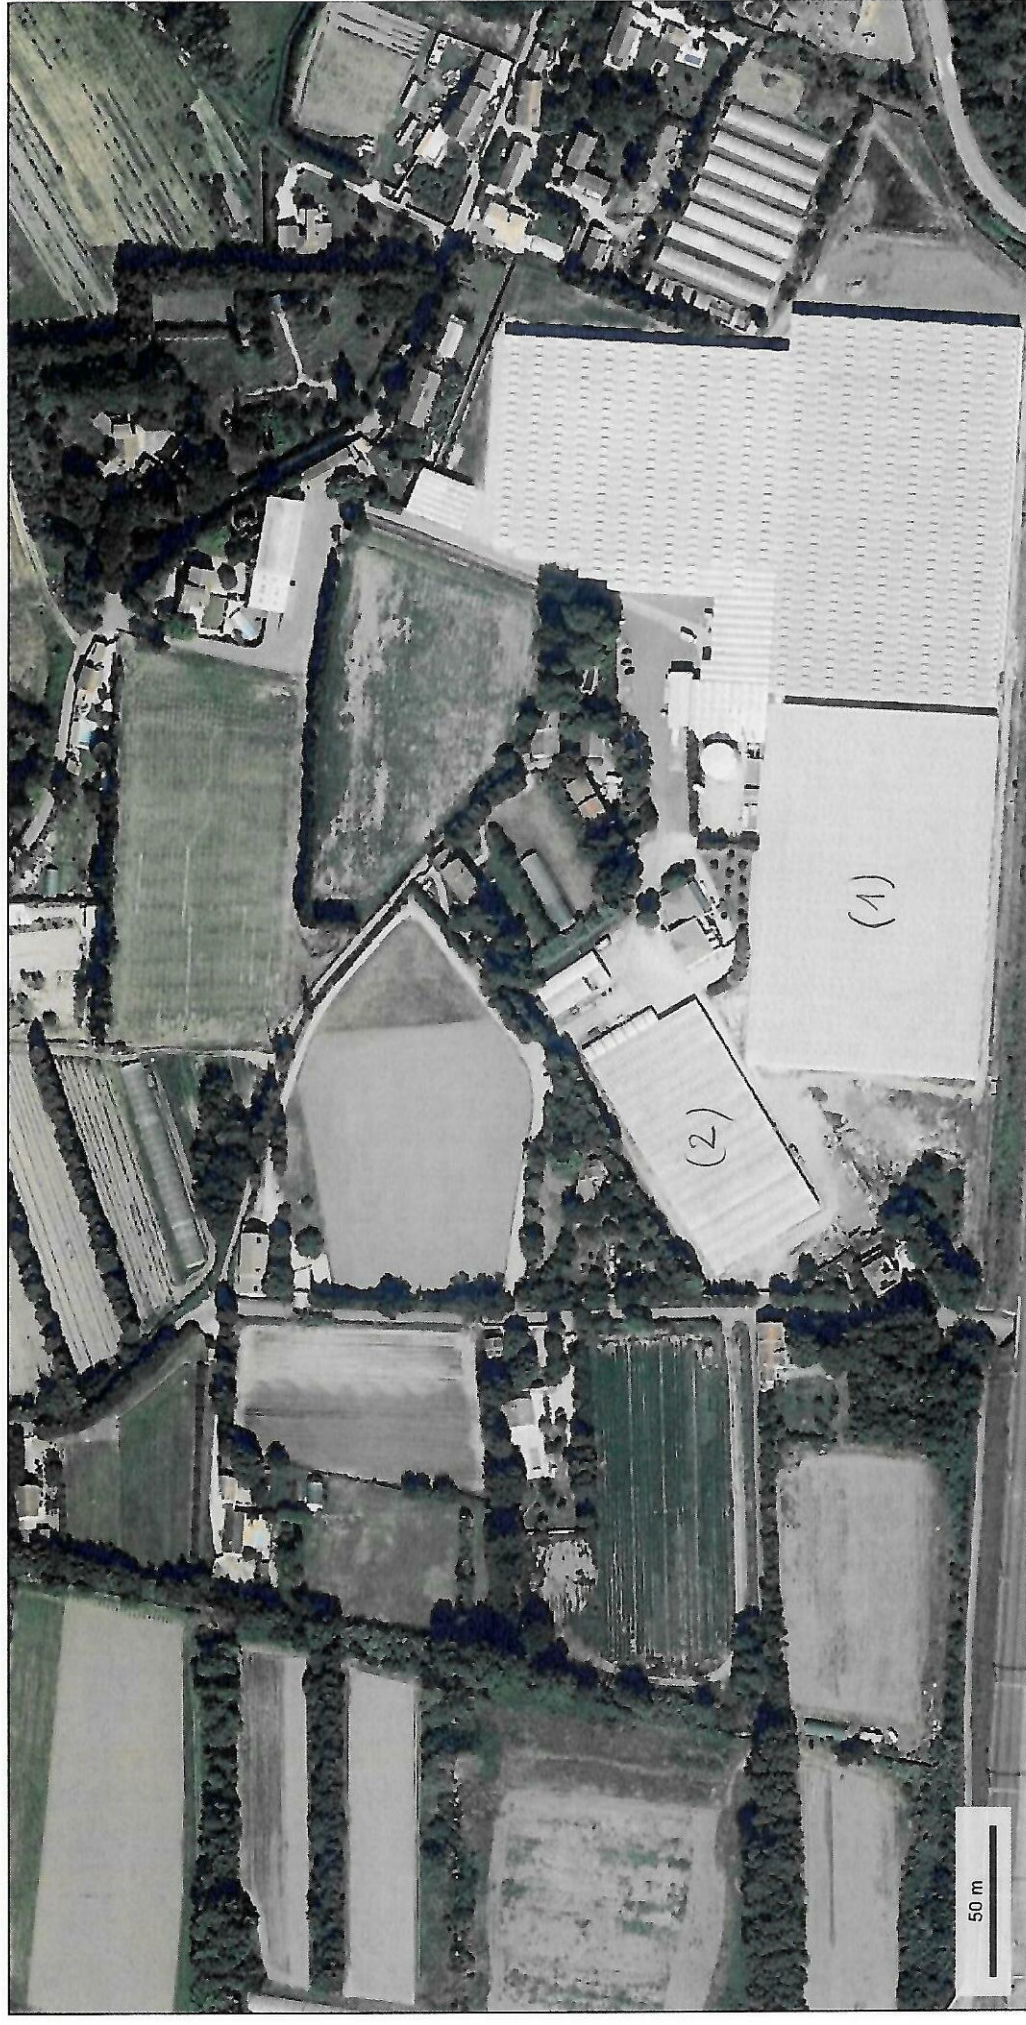

(1) = serre verre à démolir
(2) = serre plastique à démolir