

**Demande d'examen au cas par cas préalable
à la réalisation éventuelle d'une évaluation environnementale**


Article R. 122-3 du code de l'environnement

**Création d'une surface commerciale LIDL
à Pont-Saint-Martin (44)**


ANNEXE 3 – Plan de situation

Avril 2026

ANNEXE 3 : PLAN DE SITUATION / EXISTANT

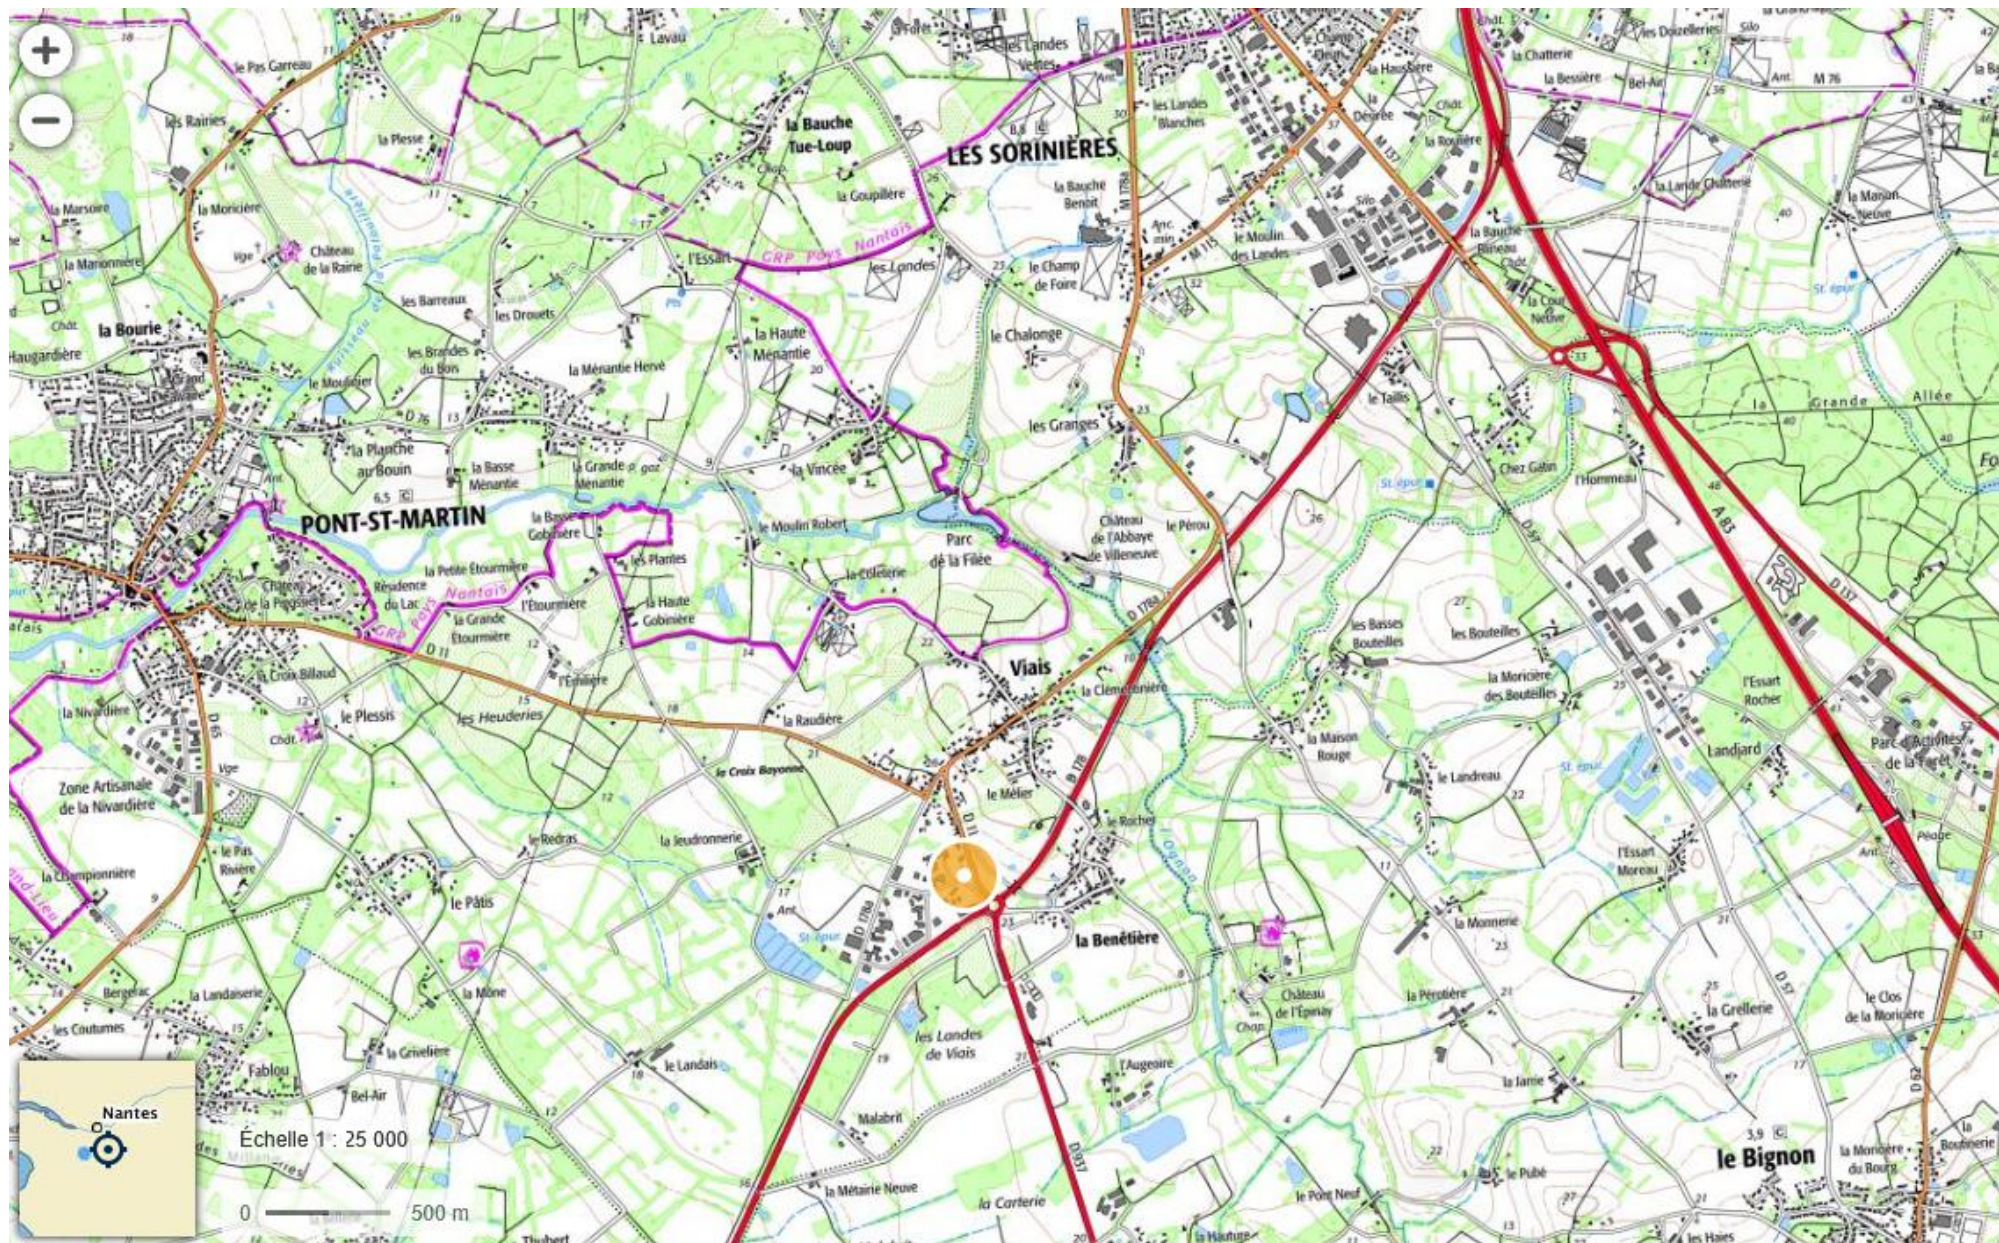

Plan de situation du projet – Echelle 1/25 000 – source : Géoportail

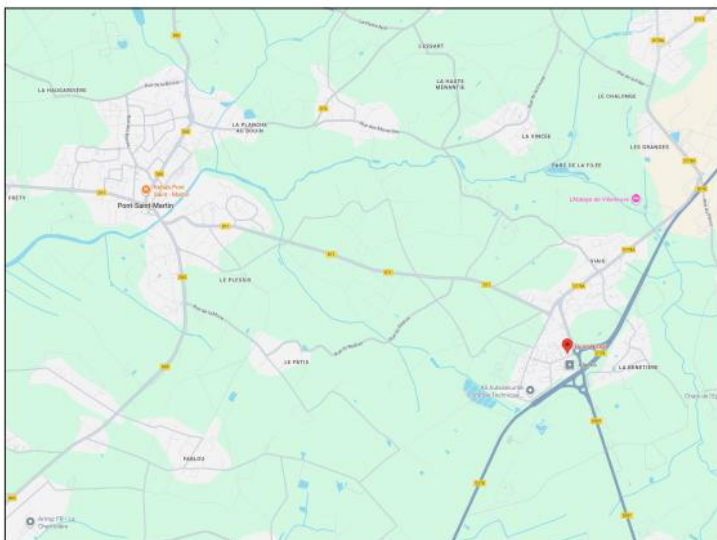

Plan de situation du projet et cadastre