


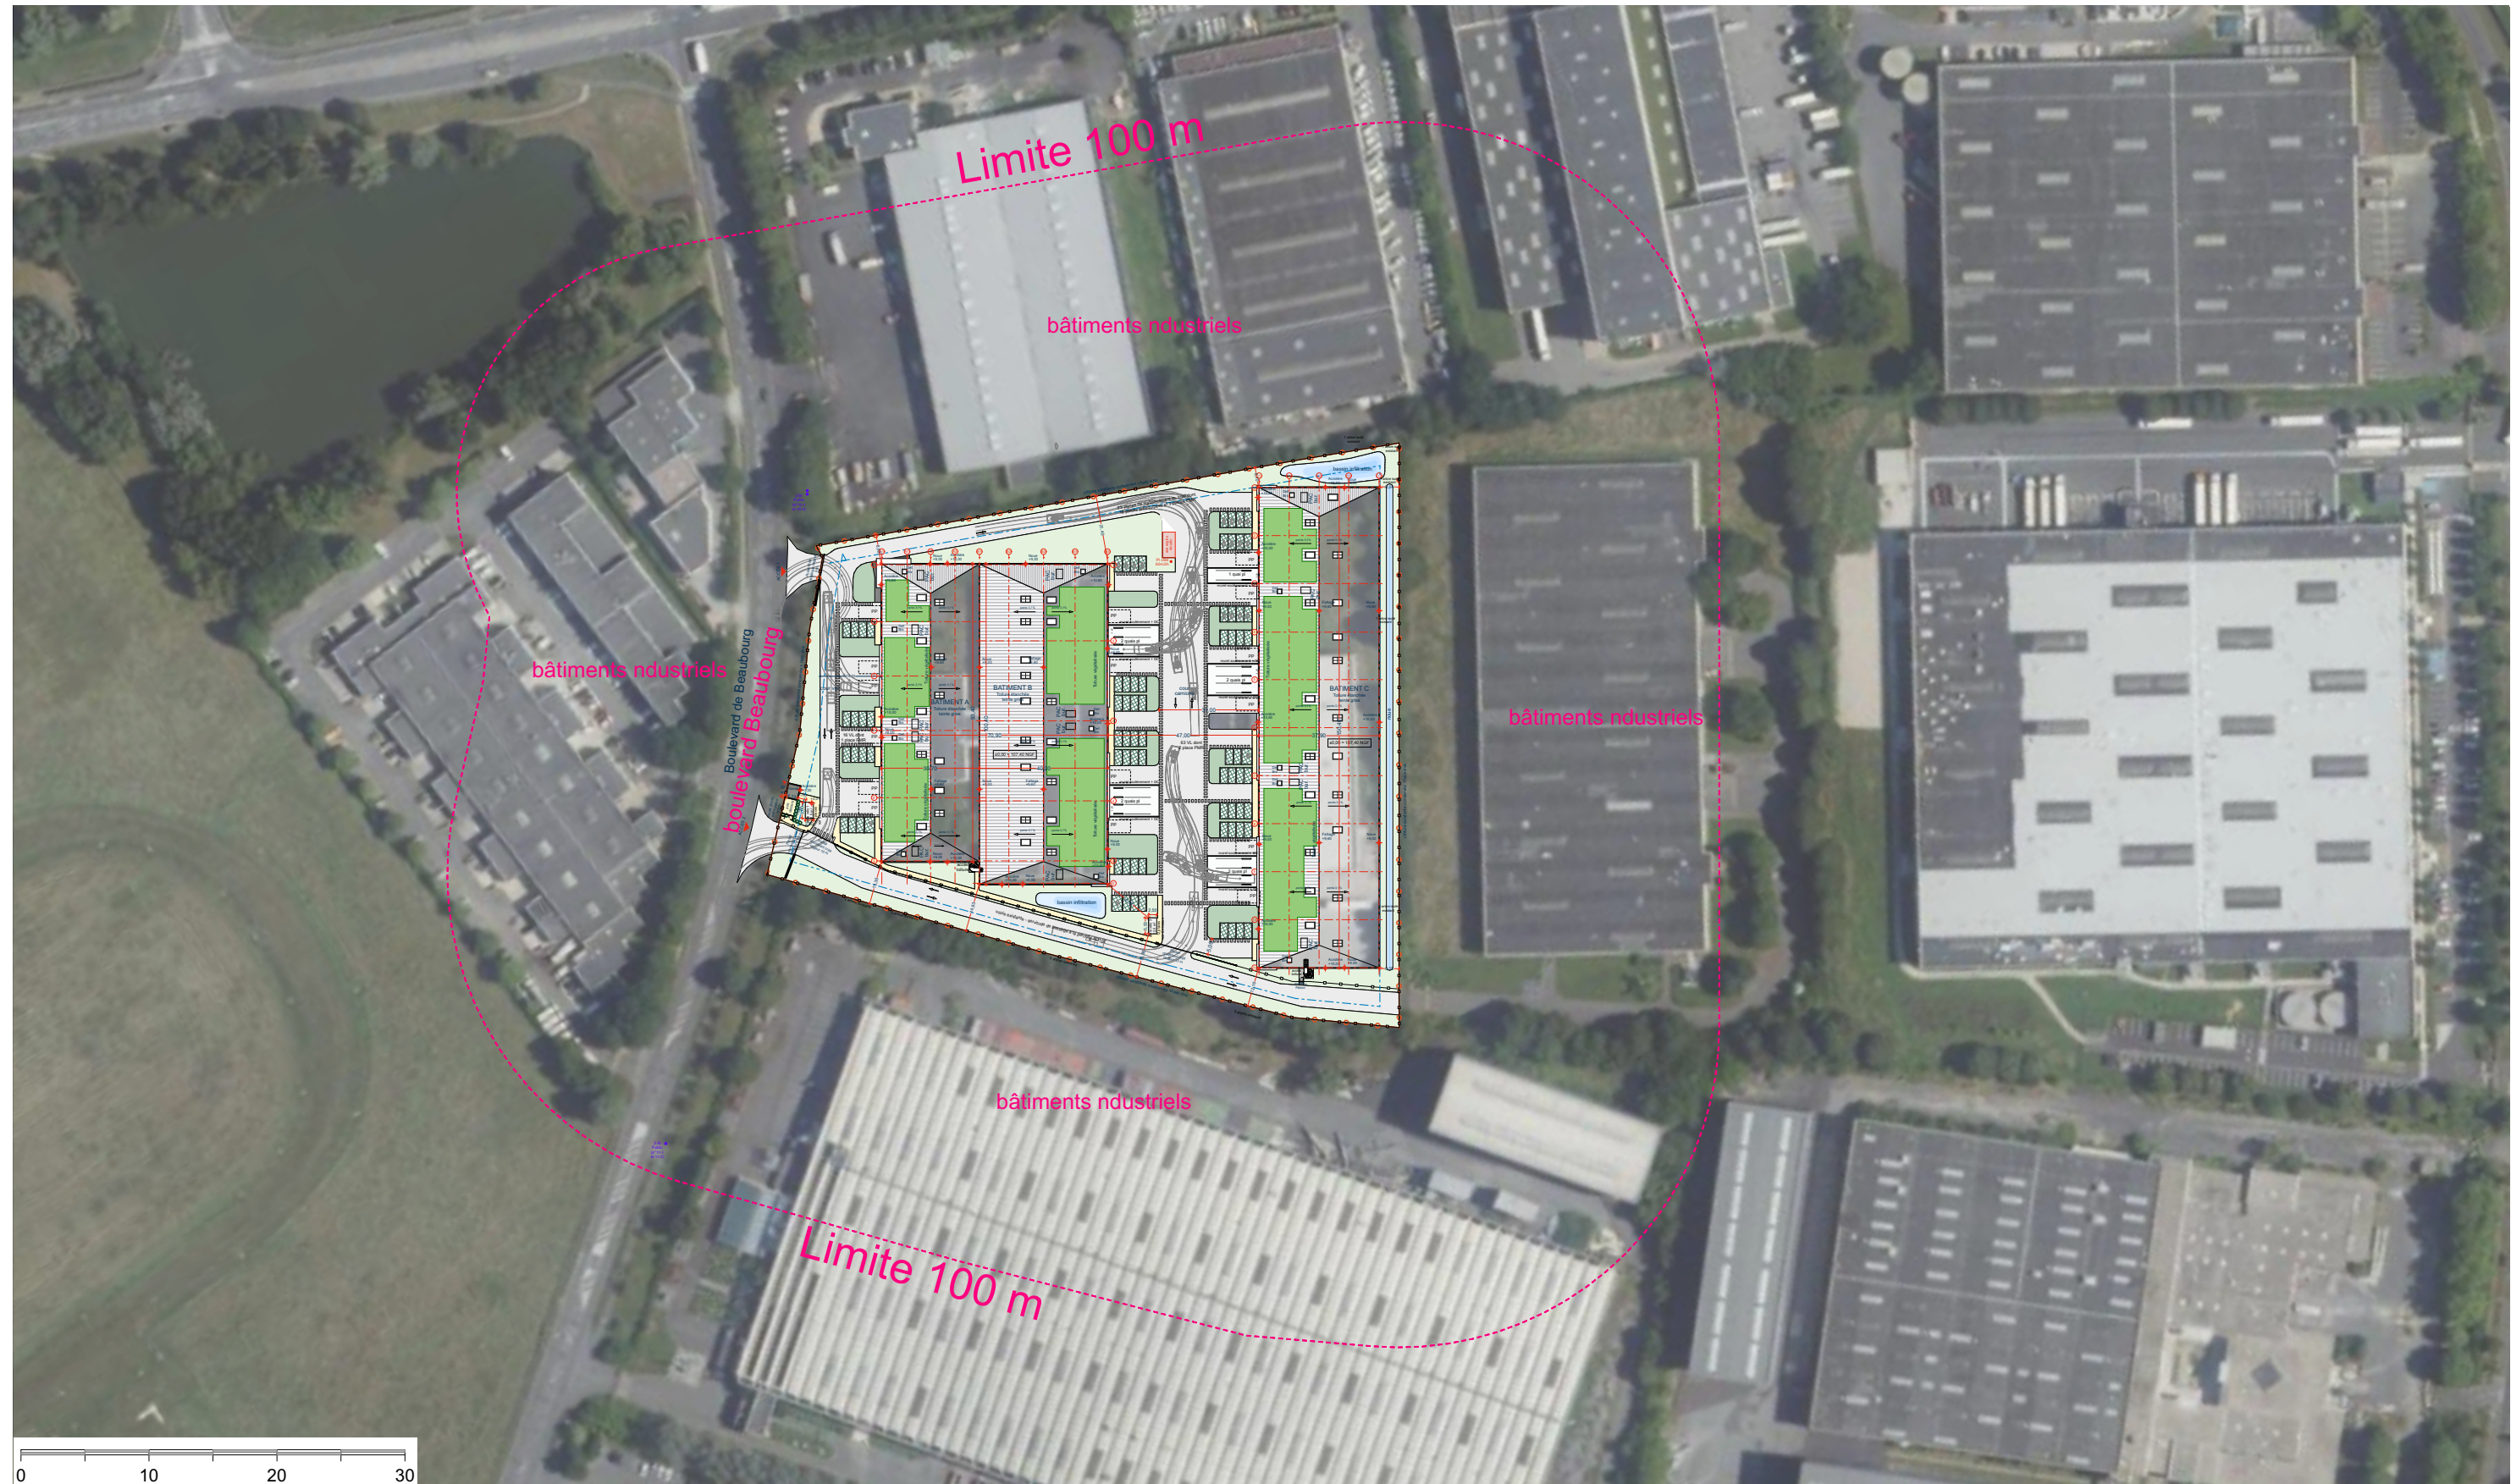

ATELIER M3

83 boulevard du Montparnasse
75006 Paris
T. 01 45 05 10 18
www.atelier-m3.fr

United France 2026 II Dev
Propco SNC
11-13 Cours Vlamy - Tour Pacific-C/o
Primexis
92977 La Défense Cédex

AXESS CROISSY BEAUBOURG - Parc d'activités

3 boulevard de Beaubourg
77183 Croissy-Beaubourg

Phase : ESQ
Ind : Ind 0
Date : 10/04/2026

NORD

Echelle : 1:2000