


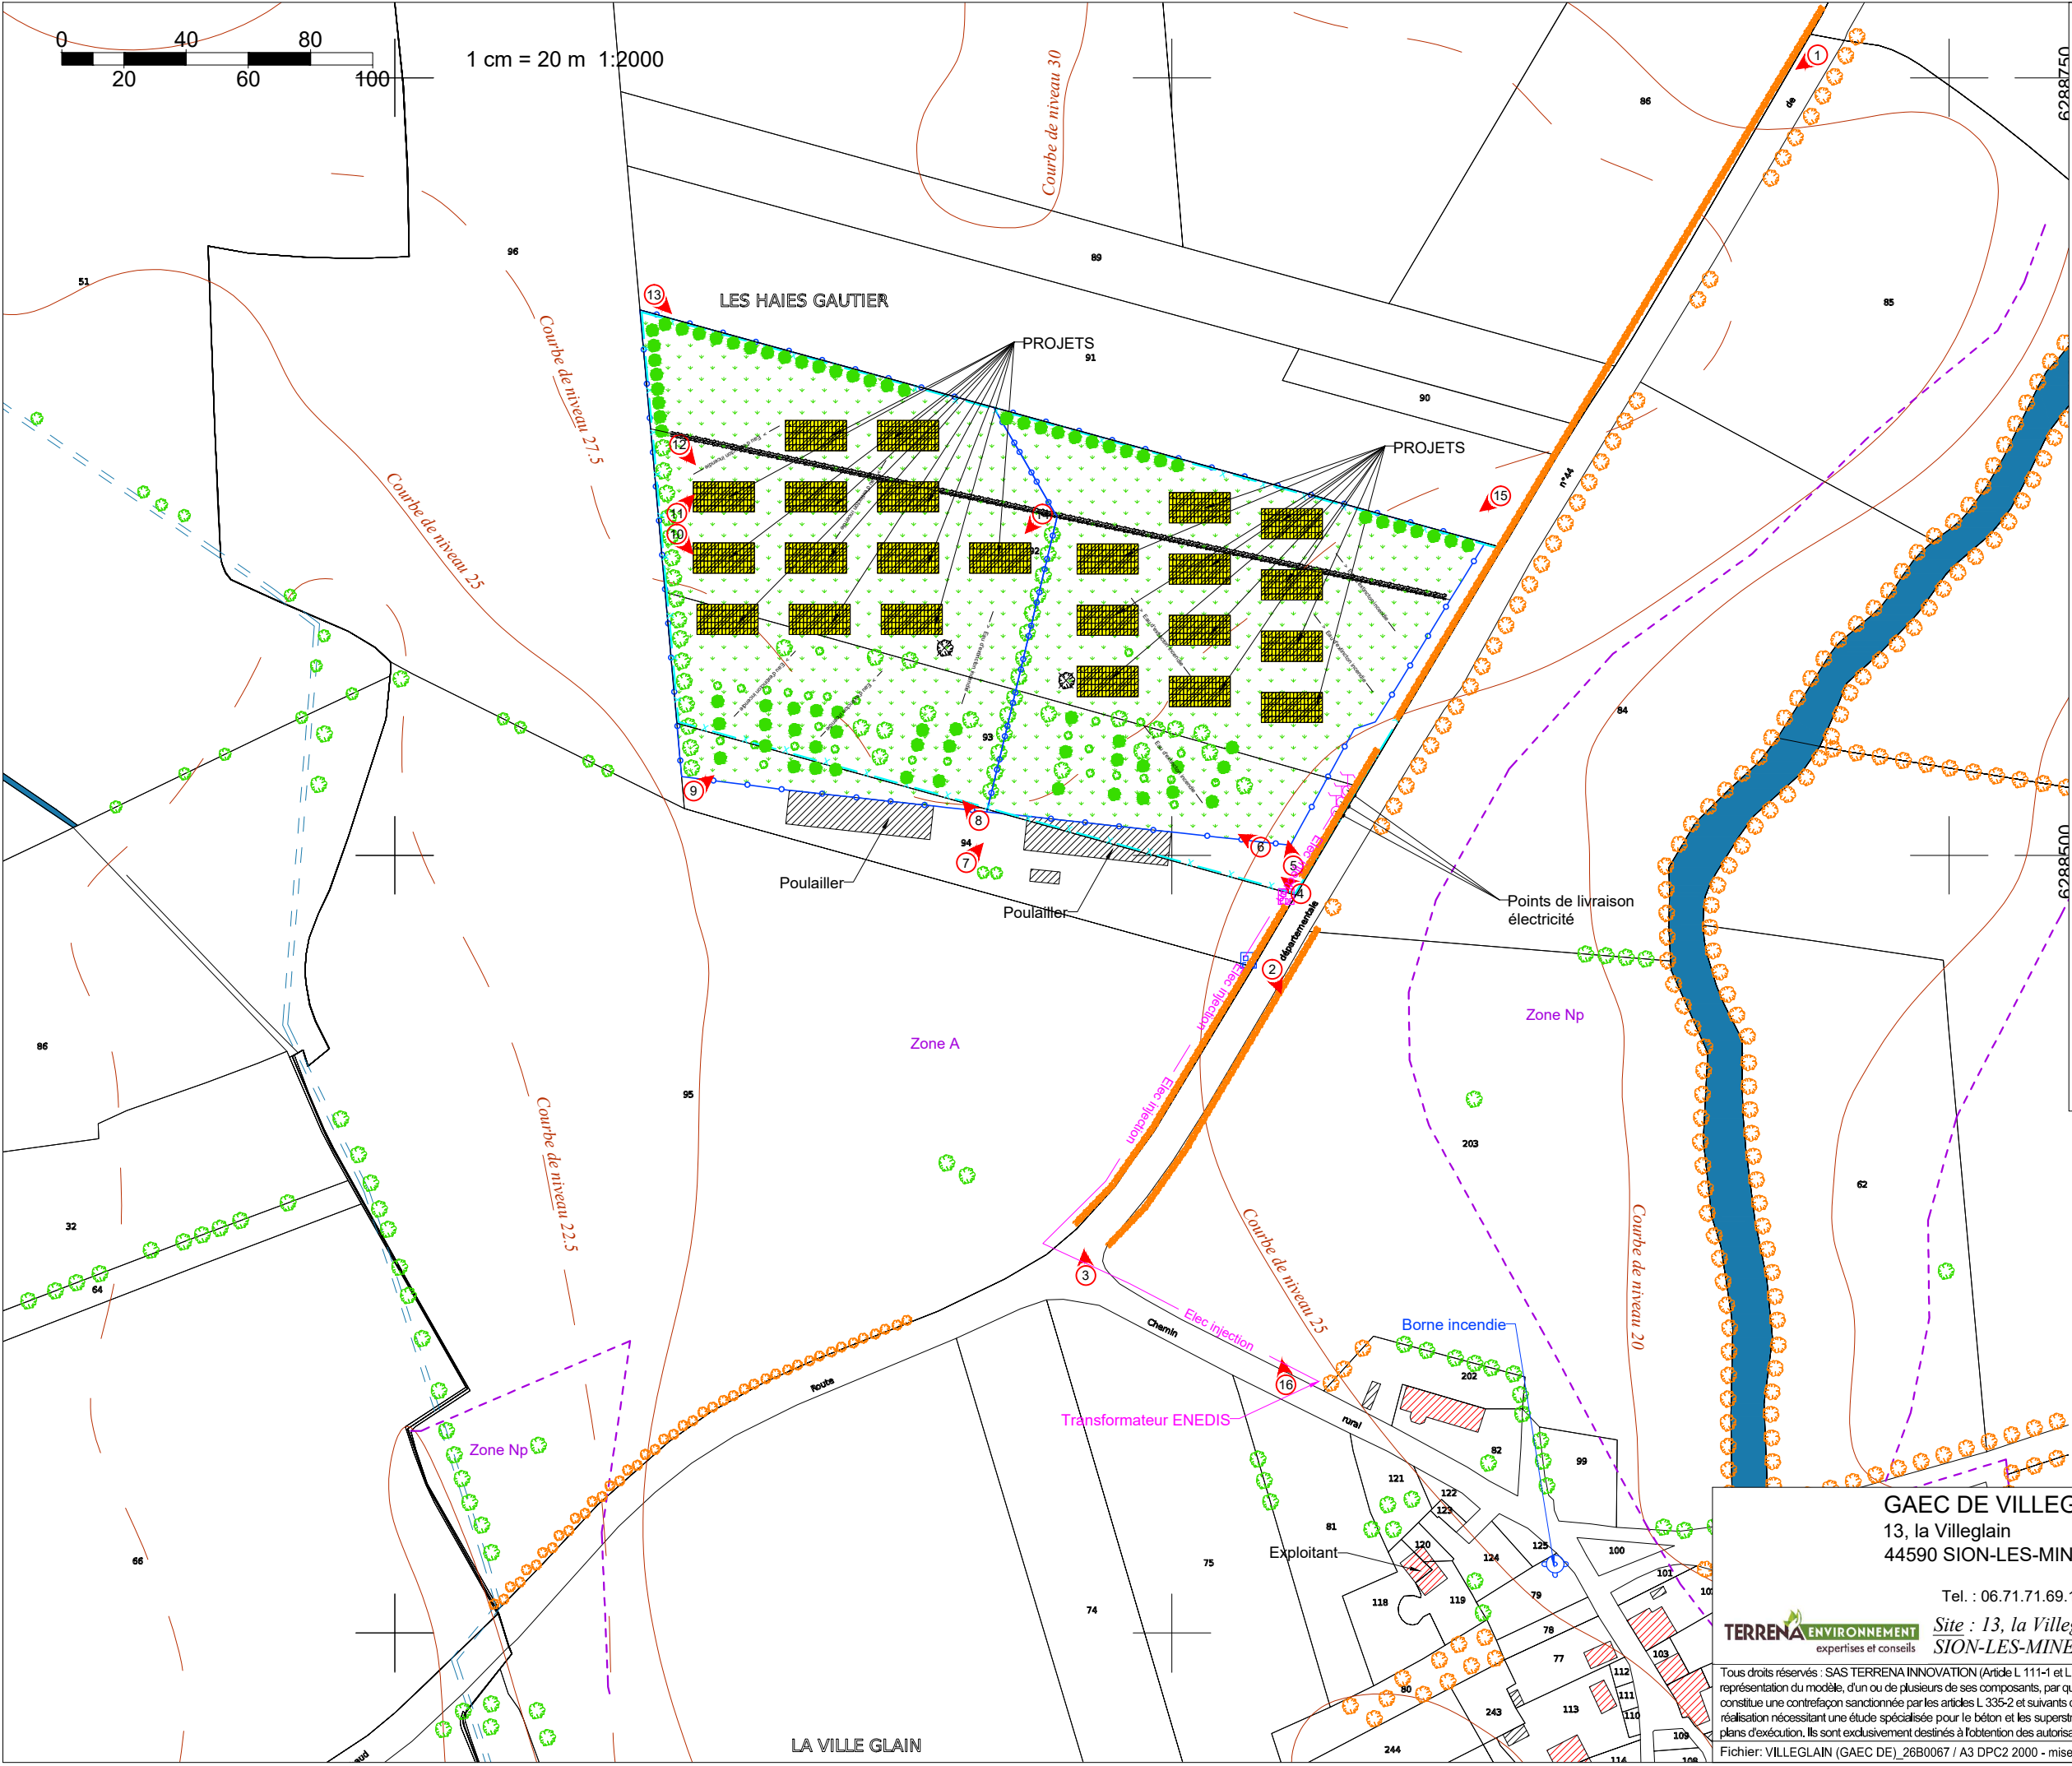

LEGENDE

Bâtiments

Habitations les plus proches

Projet

Panneaux photovoltaïques

Zone enherbée

Zone boisée

Zone boisée protégée

Emplacement photos prises le 04/03/26

Existant (arbre / haie arbustive)

Protégé (arbre / haie arbustive)

Projeté (arbre / haie arbustive)

Supprimé (arbre / haie arbustive)

Limite d'unité foncière

Courbe de niveau

Limite de parc

Eau d'extinction incendie

Puits /forage

Borne incendie

Compteur électrique

Compteur eau

Zonage PLU

PLAN DE MASSE ELARGI

GAEC DE VILLEGLAIN

13, la Villeglain

44590 SION-LES-MINES

Tel. : 06.71.71.69.16

Site : 13, la Villeglain - 44590 SION-LES-MINES

expertises et conseils

Tous droits réservés : SAS TERRENA INNOVATION (Article L 111-1 et L 123-1 code de la propriété intellectuelle). Toute reproduction, totale ou partielle et toute représentation du modèle, d'un ou de plusieurs de ses composants, par quelque procédé que ce soit, sans autorisation expresse des Auteurs, est interdite et constitue une contrefaçon sanctionnée par les articles L 335-2 et suivants du code de la propriété intellectuelle. Les cotes de construction ne sont qu'indicatives. La réalisation nécessitant une étude spécialisée pour le béton et les superstructures, sous la responsabilité des entrepreneurs. Les présents plans ne sont pas des plans d'exécution. Ils sont exclusivement destinés à l'obtention des autorisations administratives de construire.

Fichier: VILLEGLAIN (GAEC DE)_26B0067 / A3 DPC2 2000 - mise à jour: 31/03/2026

	Date
Créé :	02.12.25
Modifié :	
N° F.V.	26B0067 BP/SL
Phase :	DPC2
Plan n° :	2
Echelle :	1:2000