


ANNEXES 2 : Centrale agrivoltaïque avec batteries de stockage 49170 – Saint Georges sur Loire




- Lieu d'implantation du projet photovoltaïque : 49170 St Georges sur Loire

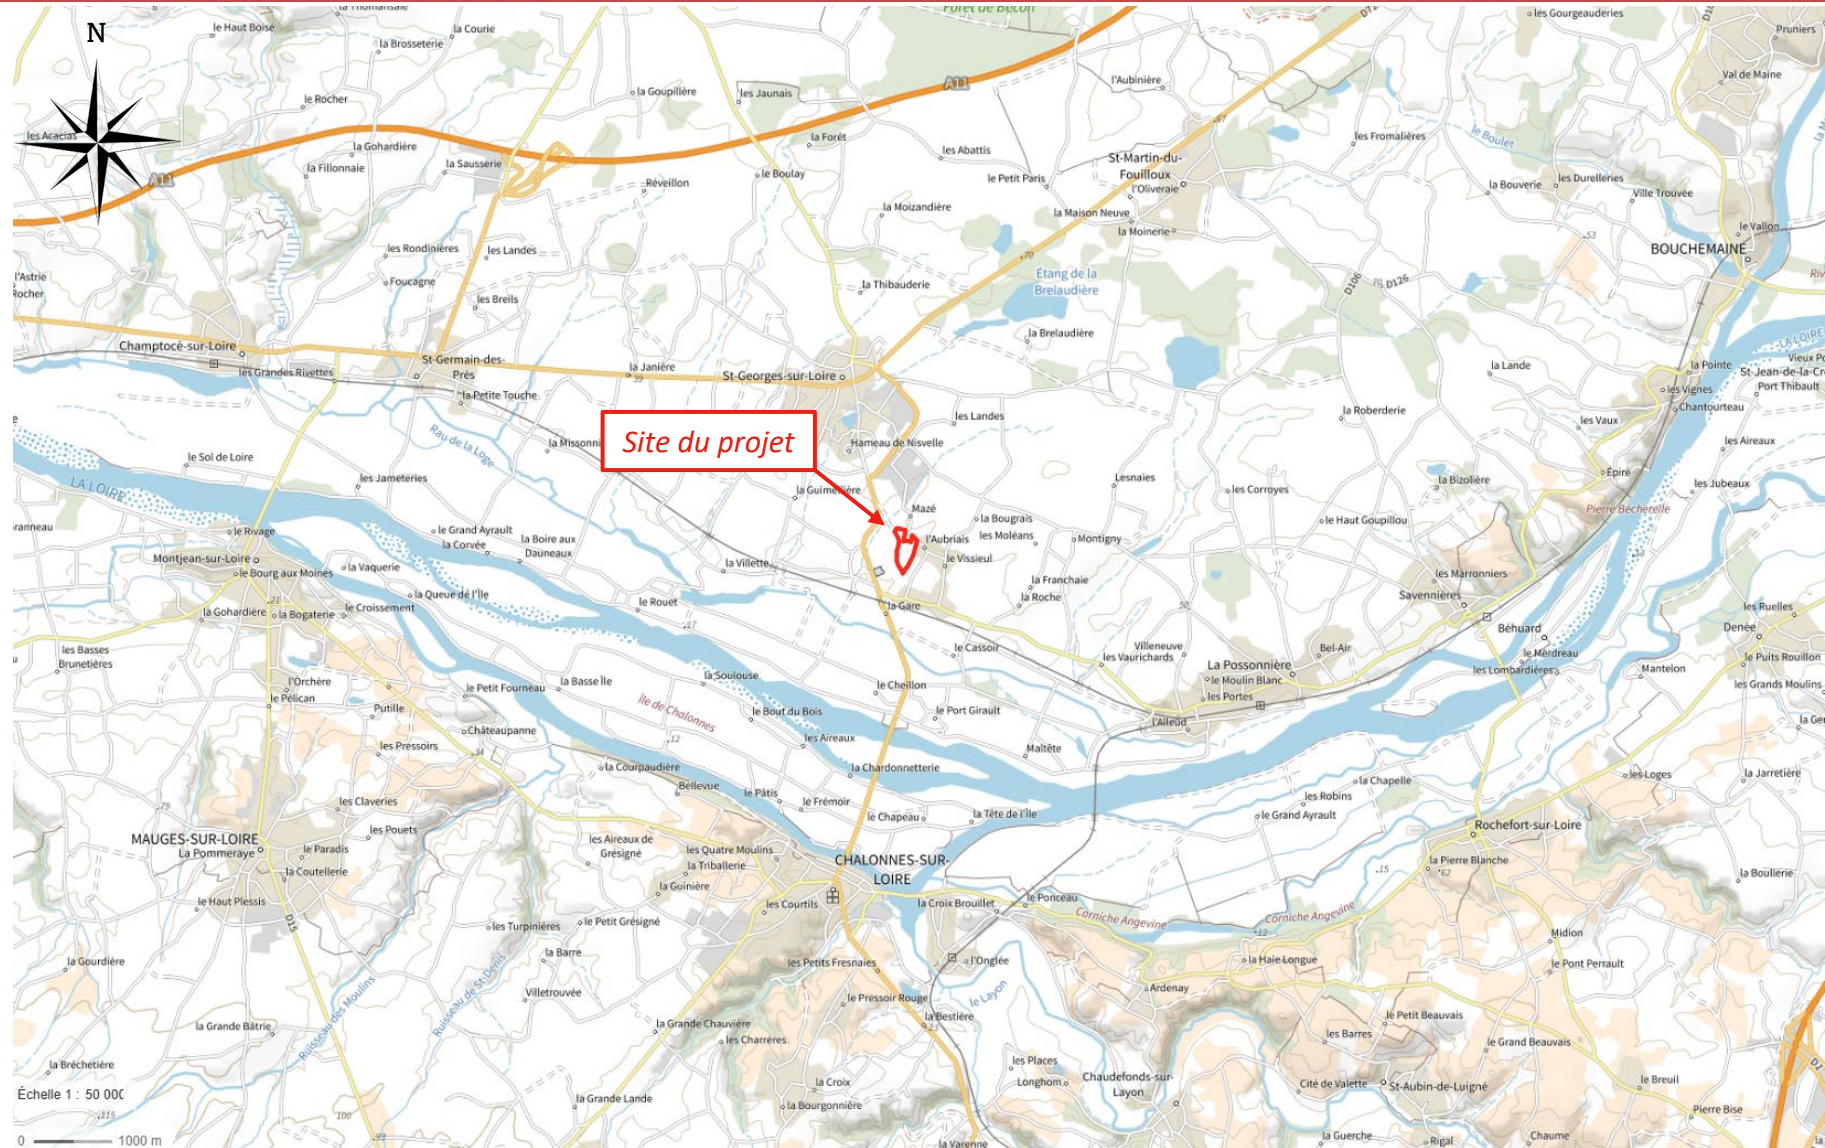

Localisation du projet sur carte IGN au 1/50 000

- Lieu d'implantation du projet photovoltaïque : 49170 St Georges sur Loire

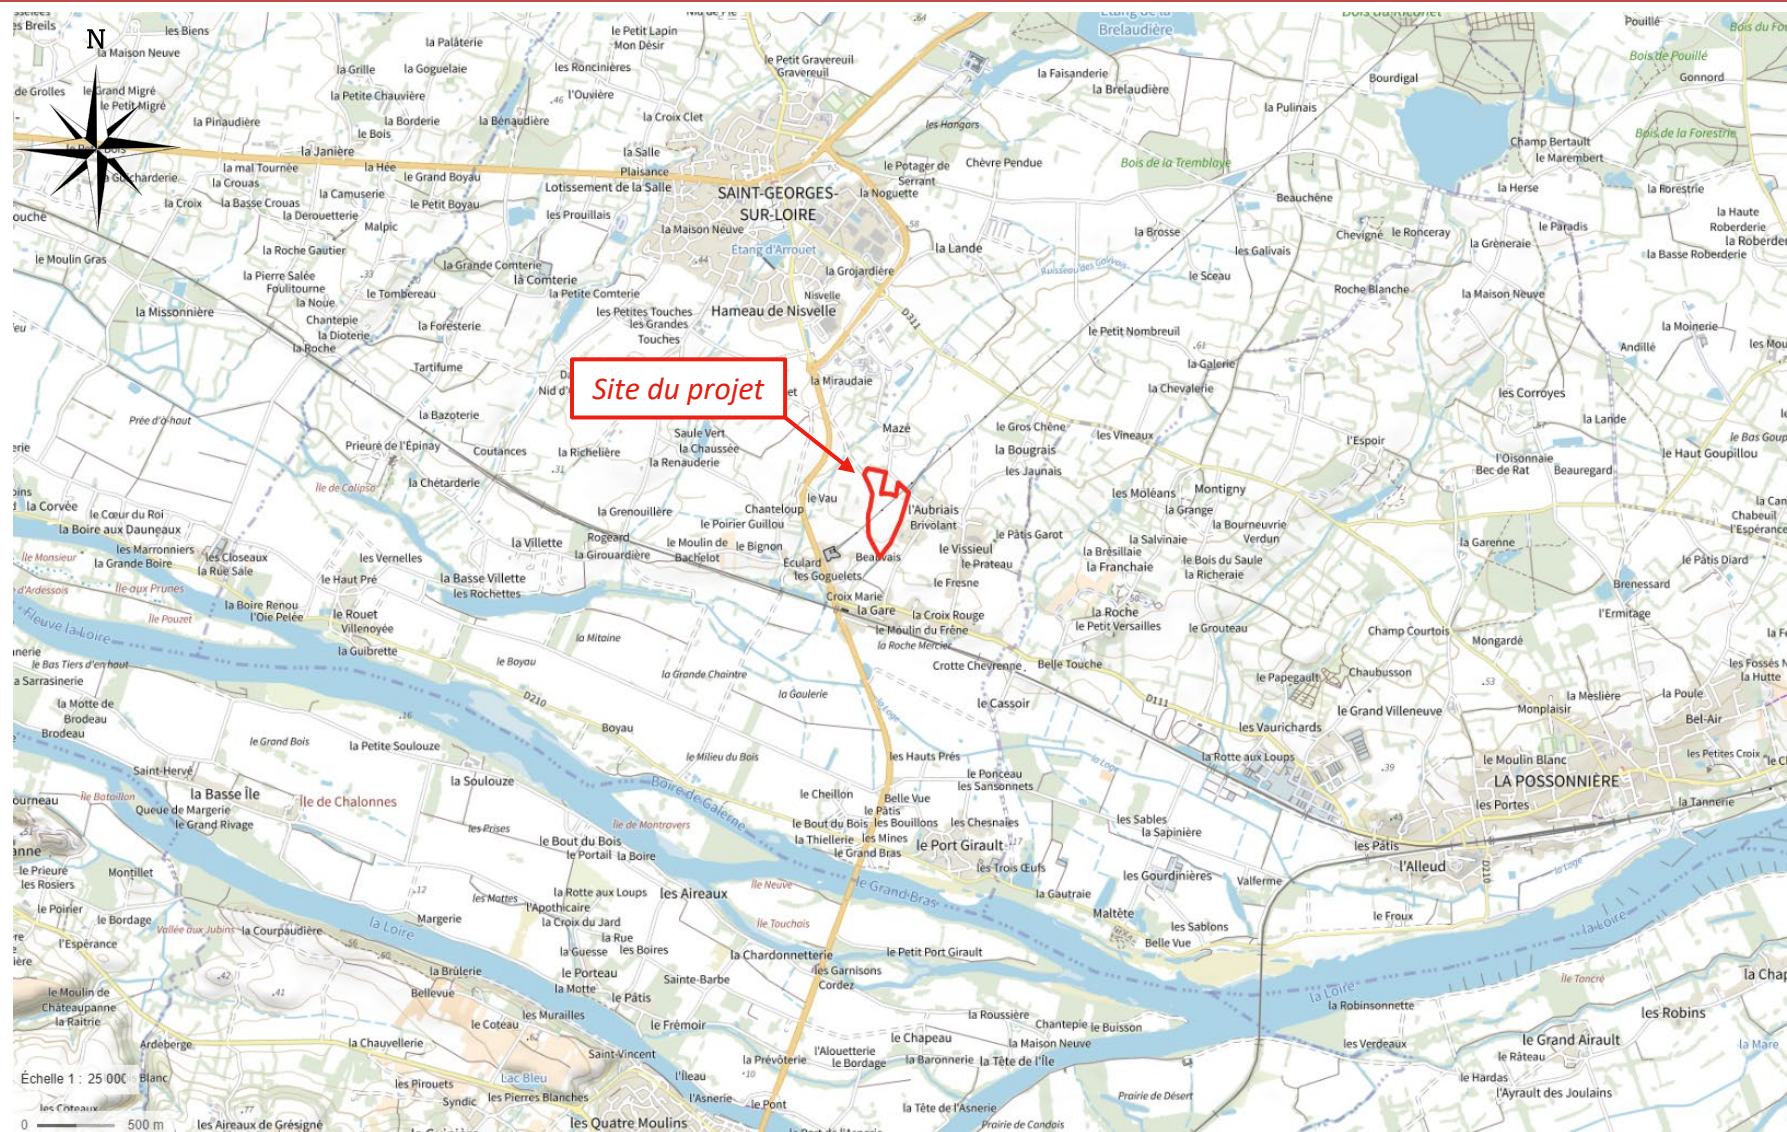

Localisation du projet sur carte IGN au 1/25 000

- [illegible]

Zoom sur les parcelles concernées par le projet

Annotations on the plan:

- Ajout haie
- Accès secondaire
- Tracker desaxé de 16° vers Ouest
- Accès principal
- PDL
- BESS 14,5 MW / 60 MWh
- Ligne HTA souterraine à devoyer
- Tracker desaxé de 10° vers Ouest
- Ligne RTE
- Renforcement haie
- Ajout arbre
- Accès agricole
- Tracker desaxé de 10° vers Ouest

LEGENDE

- Module photovoltaïque
- Poste de transformation
- Poste de livraison
- Tranchée AC
- Tranchée DC
- Tranchée HT
- Bande circulaire périphérique
- Voie lourde
- Plateforme de déchargement
- Clôture
- Haies
- Limite Cadastrale
- Limite prise à bail
- Réserve incendie

05	17/02/2026	APS - Aménagement paysager	MDT
03	23/12/2025	APS - Inter-rang 13m	MDU MSZ
02	03/12/2025	APS - BESS retour acoustique	MDU MSZ
01	20/08/2025	APS - Changement de piste	SGM MSZ
00	21/07/2025	APS - 1MWc + 14.5MVA BESS	MDU MSZ
x	23/05/2025	ESQ - EDITION ORIGINALE	MDU MSZ
Rev.	Date	Modifications	Dess. Verif.

REDEN
 REDEN TECHNIQUE
 ZAC des Champs de Lesoaze
 47310 ROCQUEFORT
 Tél. +33 (0)5 53 77 21 31
<http://reden.solar/>

Note :
 PHOTOVOLTAÏQUE :
 - 4 056 MODULES 680 Wc
 - 2 758,08 kWc
 - 2 160 kVA
 - Tournière 10 m

Dessiné par :	MDT	Projet no. :	49170-250107
Véifié par :	MSZ	Type projet :	SOL-T
Phase :	APS	Plan no. :	1/1
		Echelle :	1/2000

PROPRIÉTAIRE : FERRARD

De plan strictement confidentiel est la propriété de la société REDEN SOLAR et de sa filiale REDEN TECHNIQUE. Il ne peut être reproduit, copié.

Emprise du projet sur les parcelles concernées