



Annexe 5 – Plan du projet

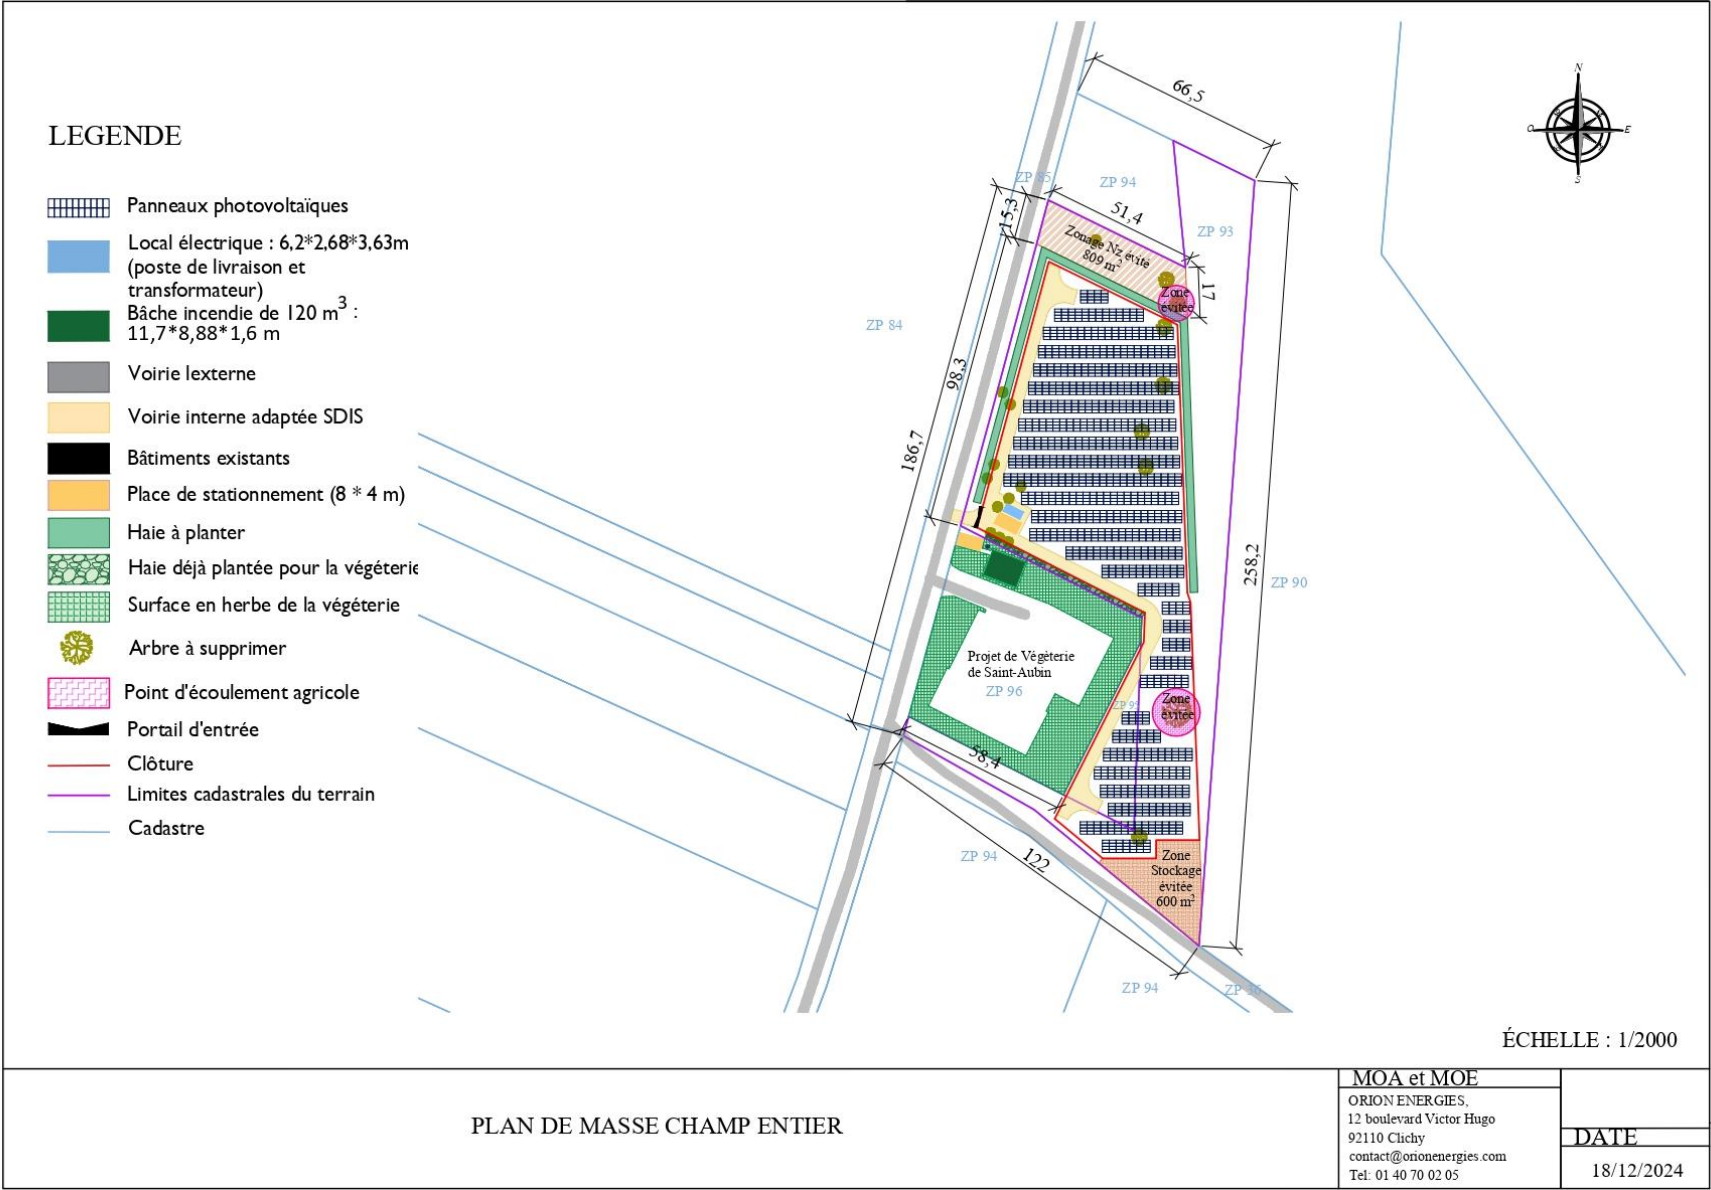

LEGENDE

-  Panneaux photovoltaïques
-  Local électrique : 6,2*2,68*3,63m
(poste de livraison et transformateur)
-  Bâche incendie de 120 m³ :
11,7*8,88*1,6 m
-  Voirie externe
-  Voirie interne adaptée SDIS
-  Bâtiments existants
-  Place de stationnement (8 * 4 m)
-  Haie à planter
-  Haie déjà plantée pour la végéterie
-  Surface en herbe de la végéterie
-  Arbre à supprimer
-  Point d'écoulement agricole
-  Portail d'entrée
-  Clôture
-  Limites cadastrales du terrain
-  Cadastre

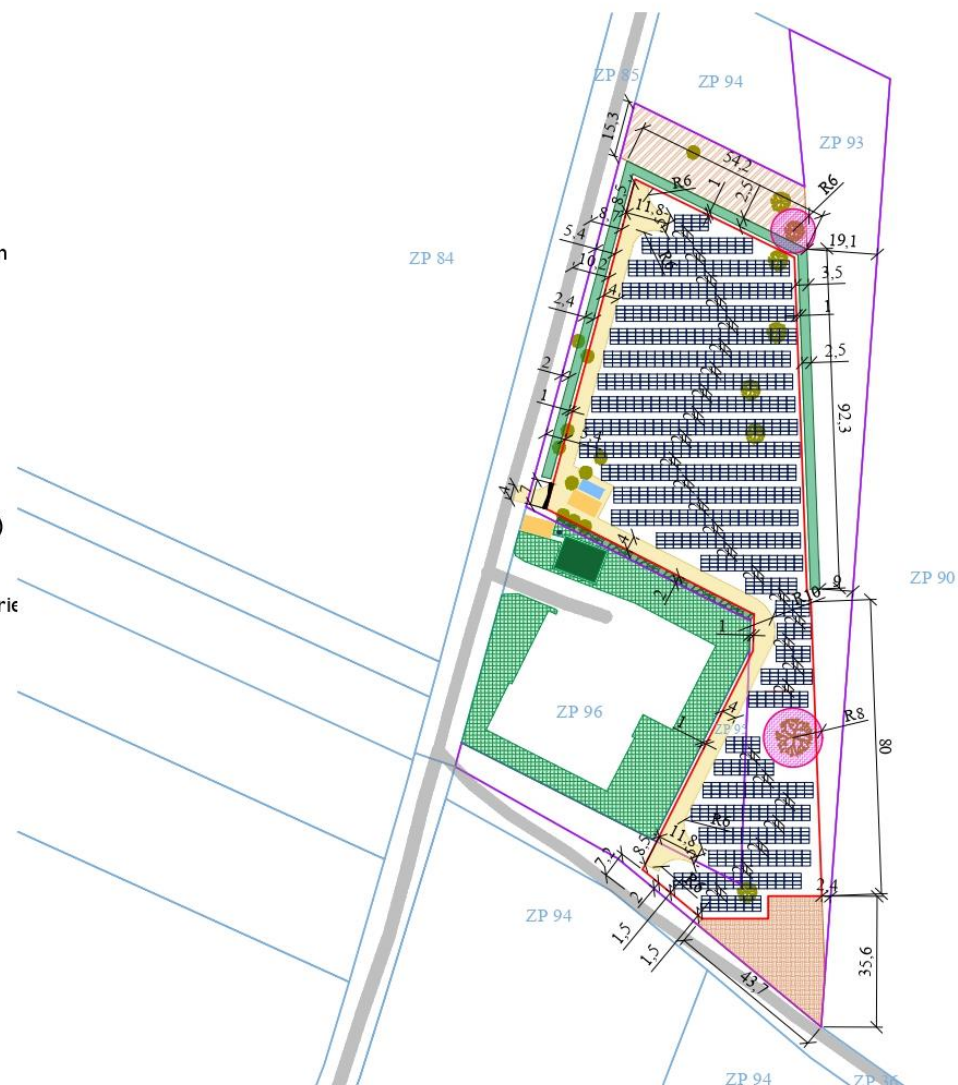

ÉCHELLE : 1/1750

PLAN DE MASSE CHAMP ENTIER

MOA et MOE
ORION ENERGIES,
12 boulevard Victor Hugo
92110 Clichy
contact@orionenergies.com
Tel: 01 40 70 02 05


DATE

18/12/2024



LEGENDE

-  Panneaux photovoltaïques
-  Local électrique : 6,2*2,68*3,63m
(poste de livraison et transformateur)
-  Bâche incendie de 120 m³ :
11,7*8,88*1,6 m
-  Voirie externe
-  Voirie interne adaptée SDIS
-  Bâtiments existants
-  Place de stationnement (8 * 4 m)
-  Haie à planter
-  Haie déjà plantée pour la végéterie
-  Surface en herbe de la végéterie
-  Arbre à supprimer
-  Point d'écoulement agricole
-  Portail d'entrée
-  Clôture
-  Limites cadastrales du terrain
-  Cadastre

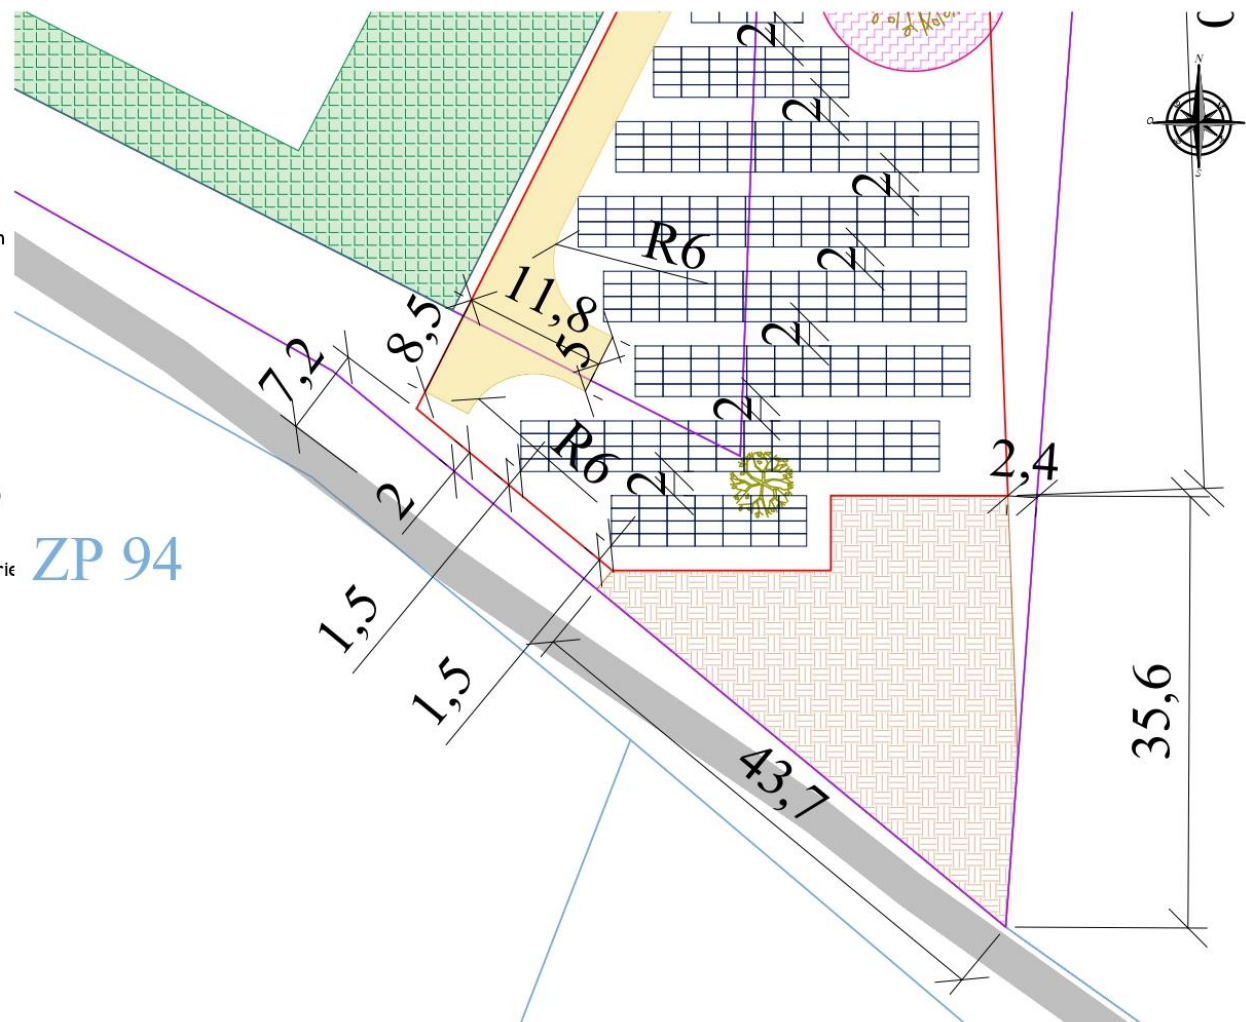

ÉCHELLE : 1/500

PLAN DE MASSE CHAMP PARTIEL

MOA et MOE

ORION ENERGIES,
12 boulevard Victor Hugo
92110 Clichy
contact@orionenergies.com
Tel: 01 40 70 02 05


DATE

18/12/2024



LEGENDE

-  Panneaux photovoltaïques
-  Local électrique : 6,2*2,68*3,63m
(poste de livraison et transformateur)
-  Bâche incendie de 120 m³ :
11,7*8,88*1,6 m
-  Voirie externe
-  Voirie interne adaptée SDIS
-  Bâtiments existants
-  Place de stationnement (8 * 4 m)
-  Haie à planter
-  Haie déjà plantée pour la végétation
-  Surface en herbe de la végétation
-  Arbre à supprimer
-  Point d'écoulement agricole
-  Portail d'entrée
-  Clôture
-  Limites cadastrales du terrain
-  Cadastre

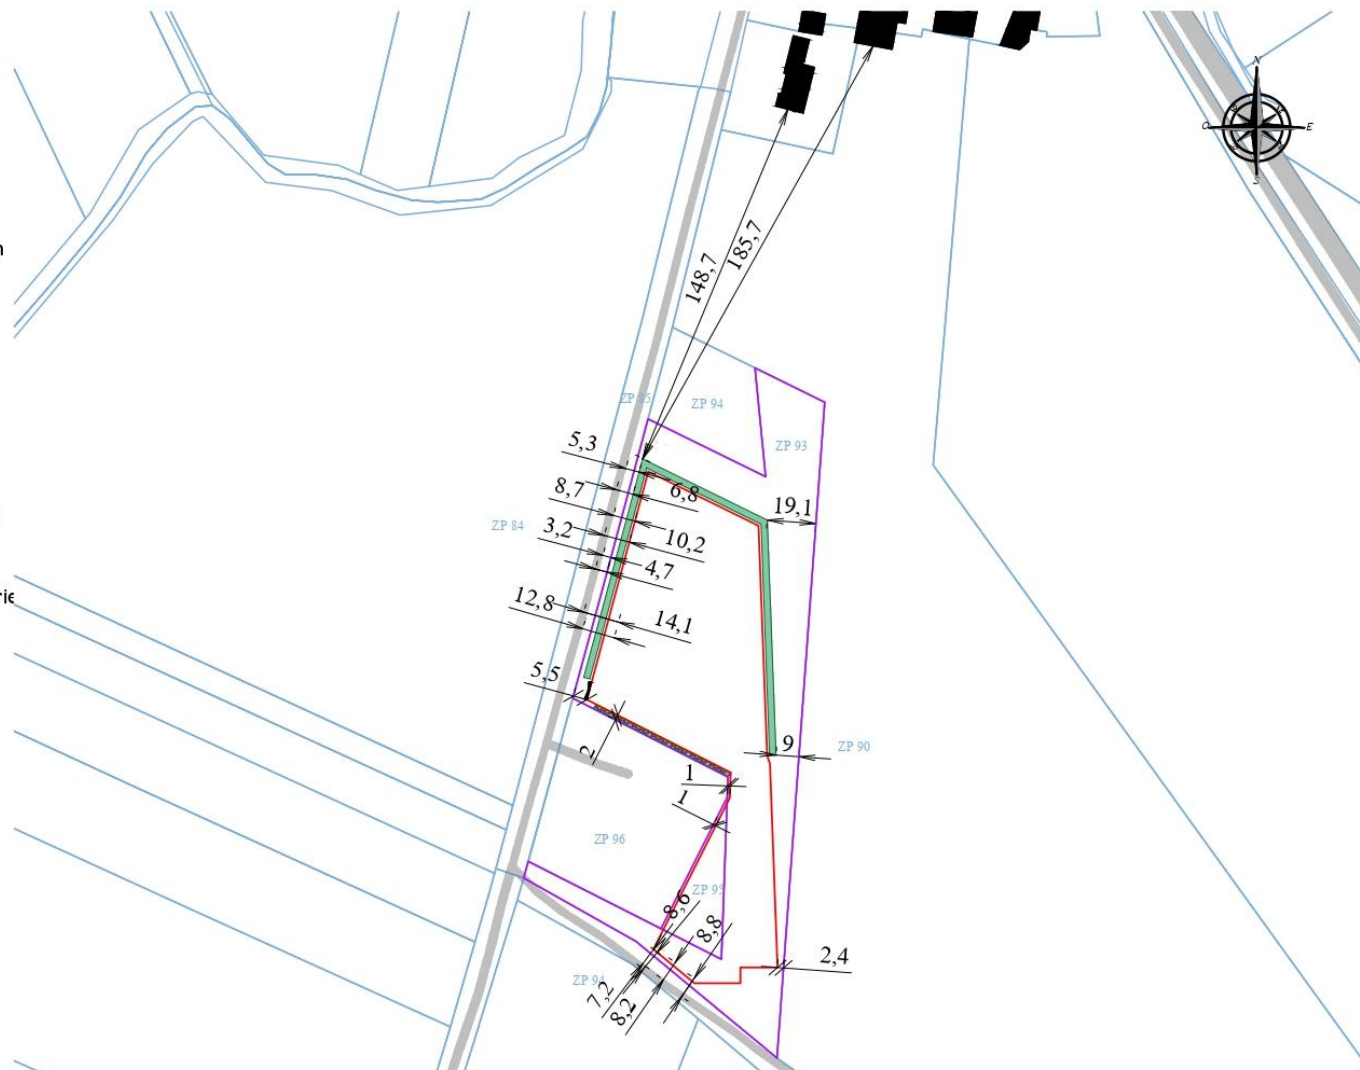

ÉCHELLE : 1/2500

DISTANCES A L'ENVIRONNEMENT

MOA et MOE
ORION ENERGIES,
12 boulevard Victor Hugo
92110 Clichy
contact@orionenergies.com
Tel: 01 40 70 02 05

DATE

18/12/2024

