


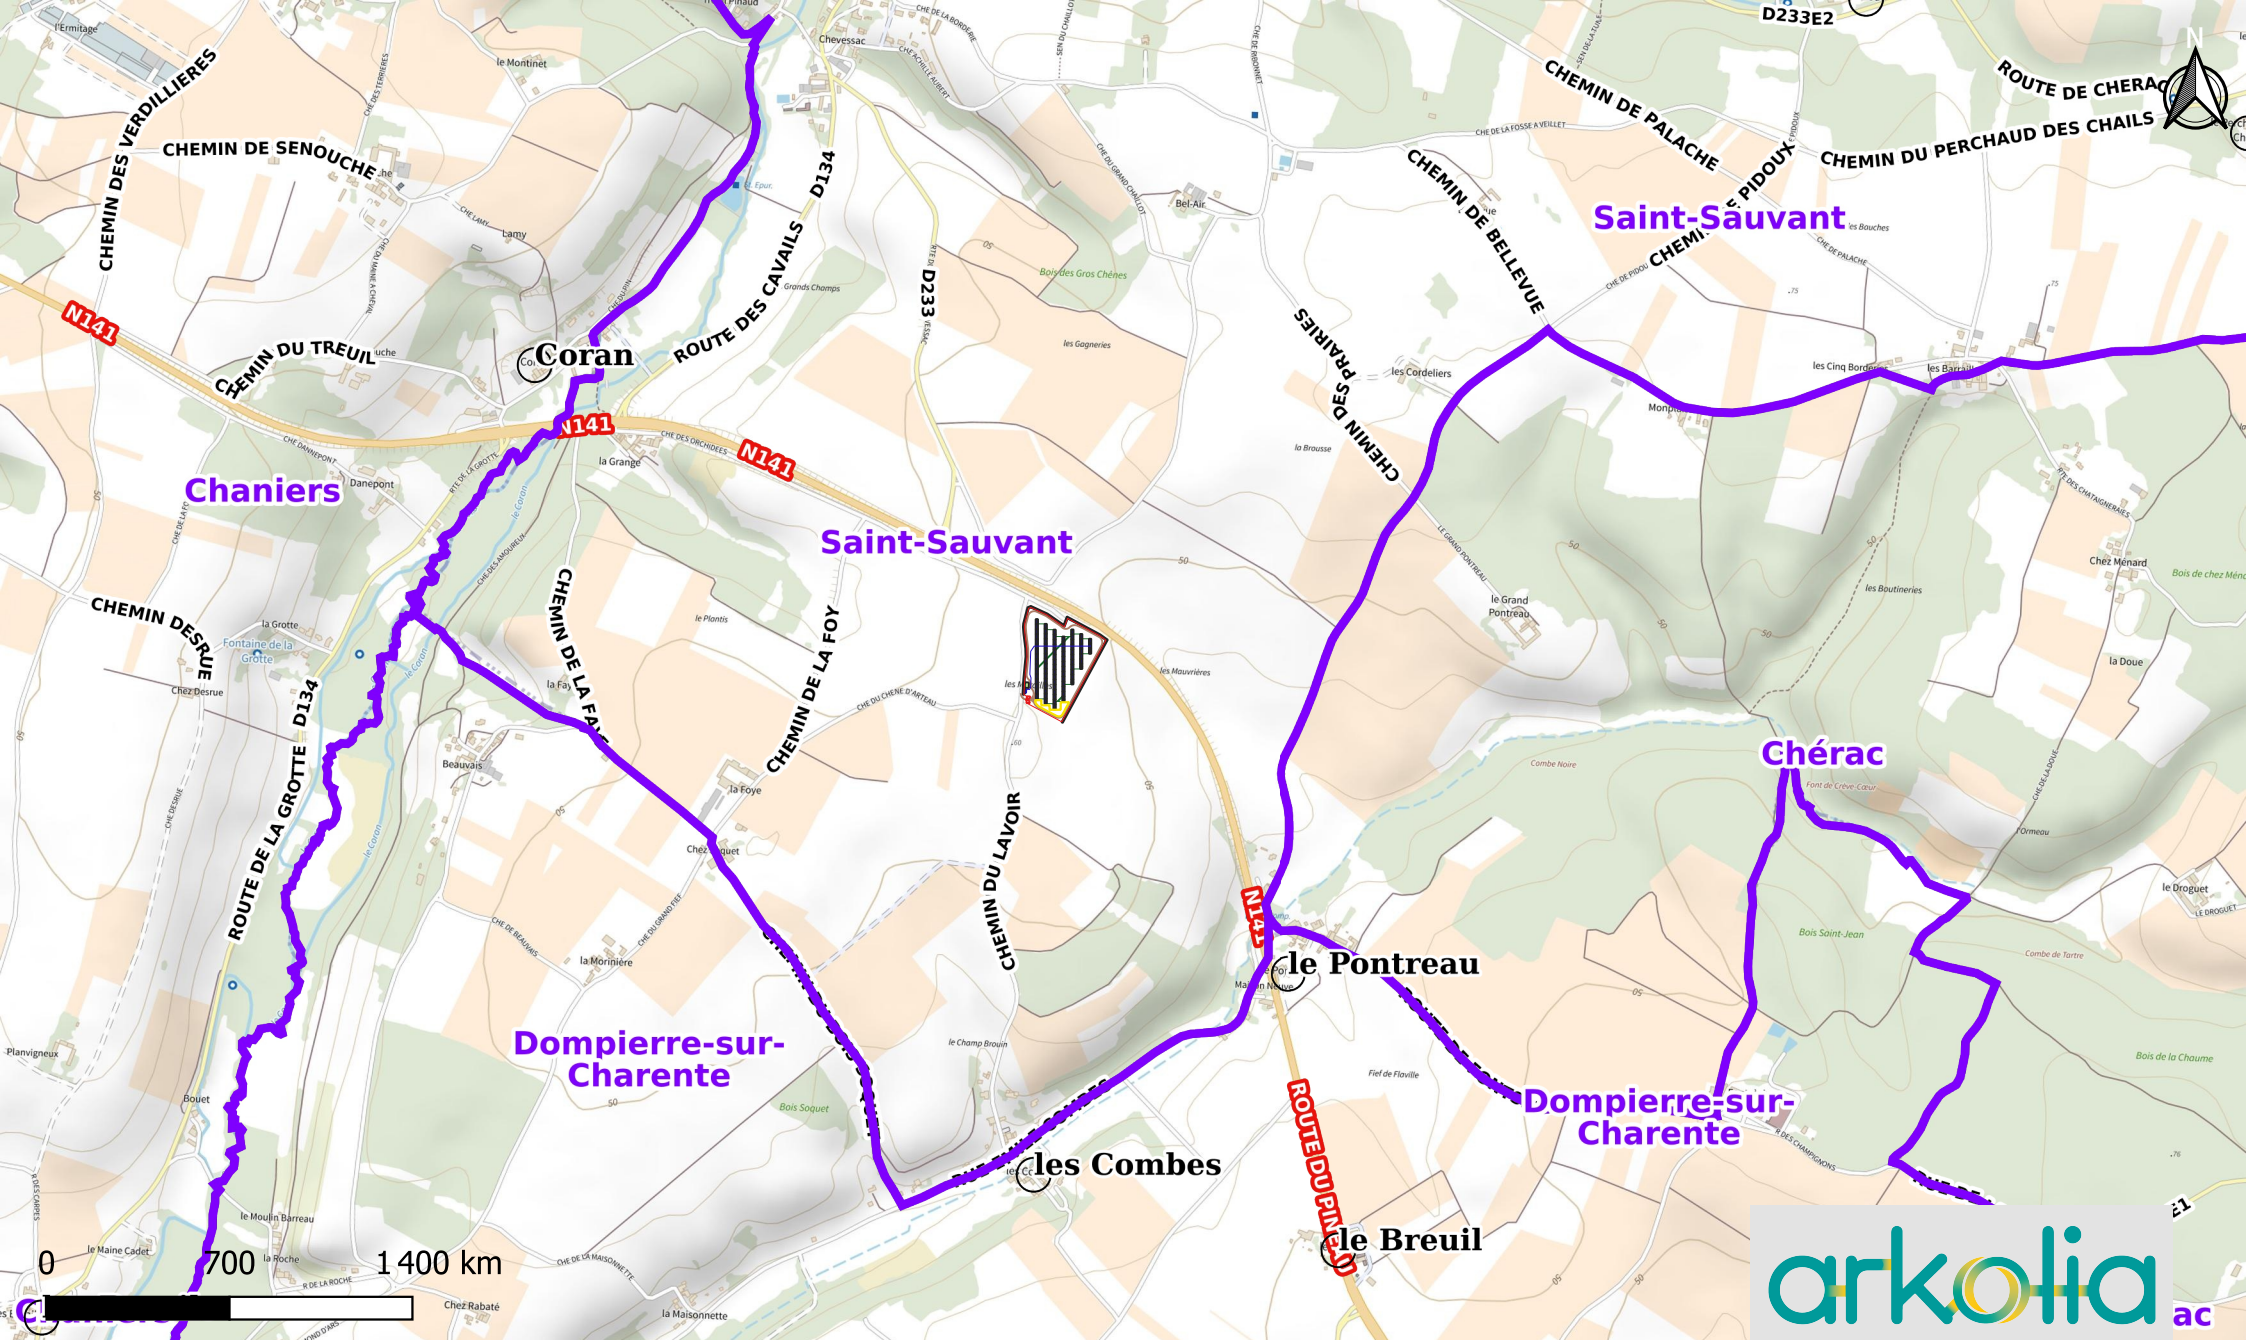

Titre : Centrale agrivoltaïque au
lieudit Les Murailles

Légende :

- | | | | | |
|---|---|---|--|--|
| Tranchées onduleurs | Zone témoin | Tables PV | Haie | Citerne incendie |
| Cloture | Voirie légère | | | |

Echelle : 1/16.000

Date : 19/03/2026

Auteur : Société Arkolia

arkolia
ac