

LEGENDE



- A fosse toutes eaux de 3 m3
- B ventilation secondaire obligatoire constituée par une canalisation PVC (diamètre 100mm) fixée sur la canalisation de sortie des effluents prétraités et remontée jusqu'au faîtage d'un poteau bois(hauteur mini 3 m) en étant munie en son extrémité d'un extracteur d'air vicié éolien.
- C poste de relevage eaux chargées(fixé sur radier béton) refoulant les effluents bruts issus de l'habitation vers la fosse toutes eaux par le biais d'une canalisation haute pression traversant la grève et longeant une parcelle agricole voisine(B 243).
- D réseau de 3 tranchées d'infiltration de 17 m chacune de 0.5 m de largeur écartées à 1.50 m en entre axe . La profondeur par rapport au terrain naturel actuel ne devra pas excéder 60 cm .
- La constitution des tranchées d'une épaisseur totale de 60 cm sera donc la suivante de bas en haut : 30 cm de graviers calibrés 10/40mm recouvert des canalisations d'épandage diamètre 100 mm(noyées dans 10 cm de graviers) recouvertes d'un feutre anti-contaminant recouvert de 20cm de terre végétale.

Remarque : La zone sur laquelle reposera l'épandage ne devra pas être compactée et la réalisation de ce dernier devra se dérouler en conditions climatiques sèches. Le fond des tranchées sera impérativement scarifié avant la pose des graviers.

Une autorisation de passage de la canalisation de refoulement sous la grève(DDTM) et sous la parcelle agricole (B243) sera ici nécessaire.

⊕ SONDAGES PEDOLOGIQUES
Profil en long de l'installation

		Terrain naturel	Terrain fini	Fil d'eau	Fond de fouille lit	Profondeur du lit/TN	Apport de terre
1	Sortie d'eaux usées future estimée Vers poste pour refoulement vers fosse	0.00	0.00	-0.30 m			
2	Entrée fosse toutes eaux	+0.40 m	+0.40 m	+0.30 m			
3	Sortie fosse toutes eaux	+0.40 m	+0.40 m	+0.25 m			
4	Regard répartiteur	+0.37 m	+0.37 m	+0.07 m	-0.23 m	-0.60 m	0.00
5	Regard de bouclage	+0.20 m	+0.20 m	-0.10 m	-0.40 m	-0.60 m	0.00

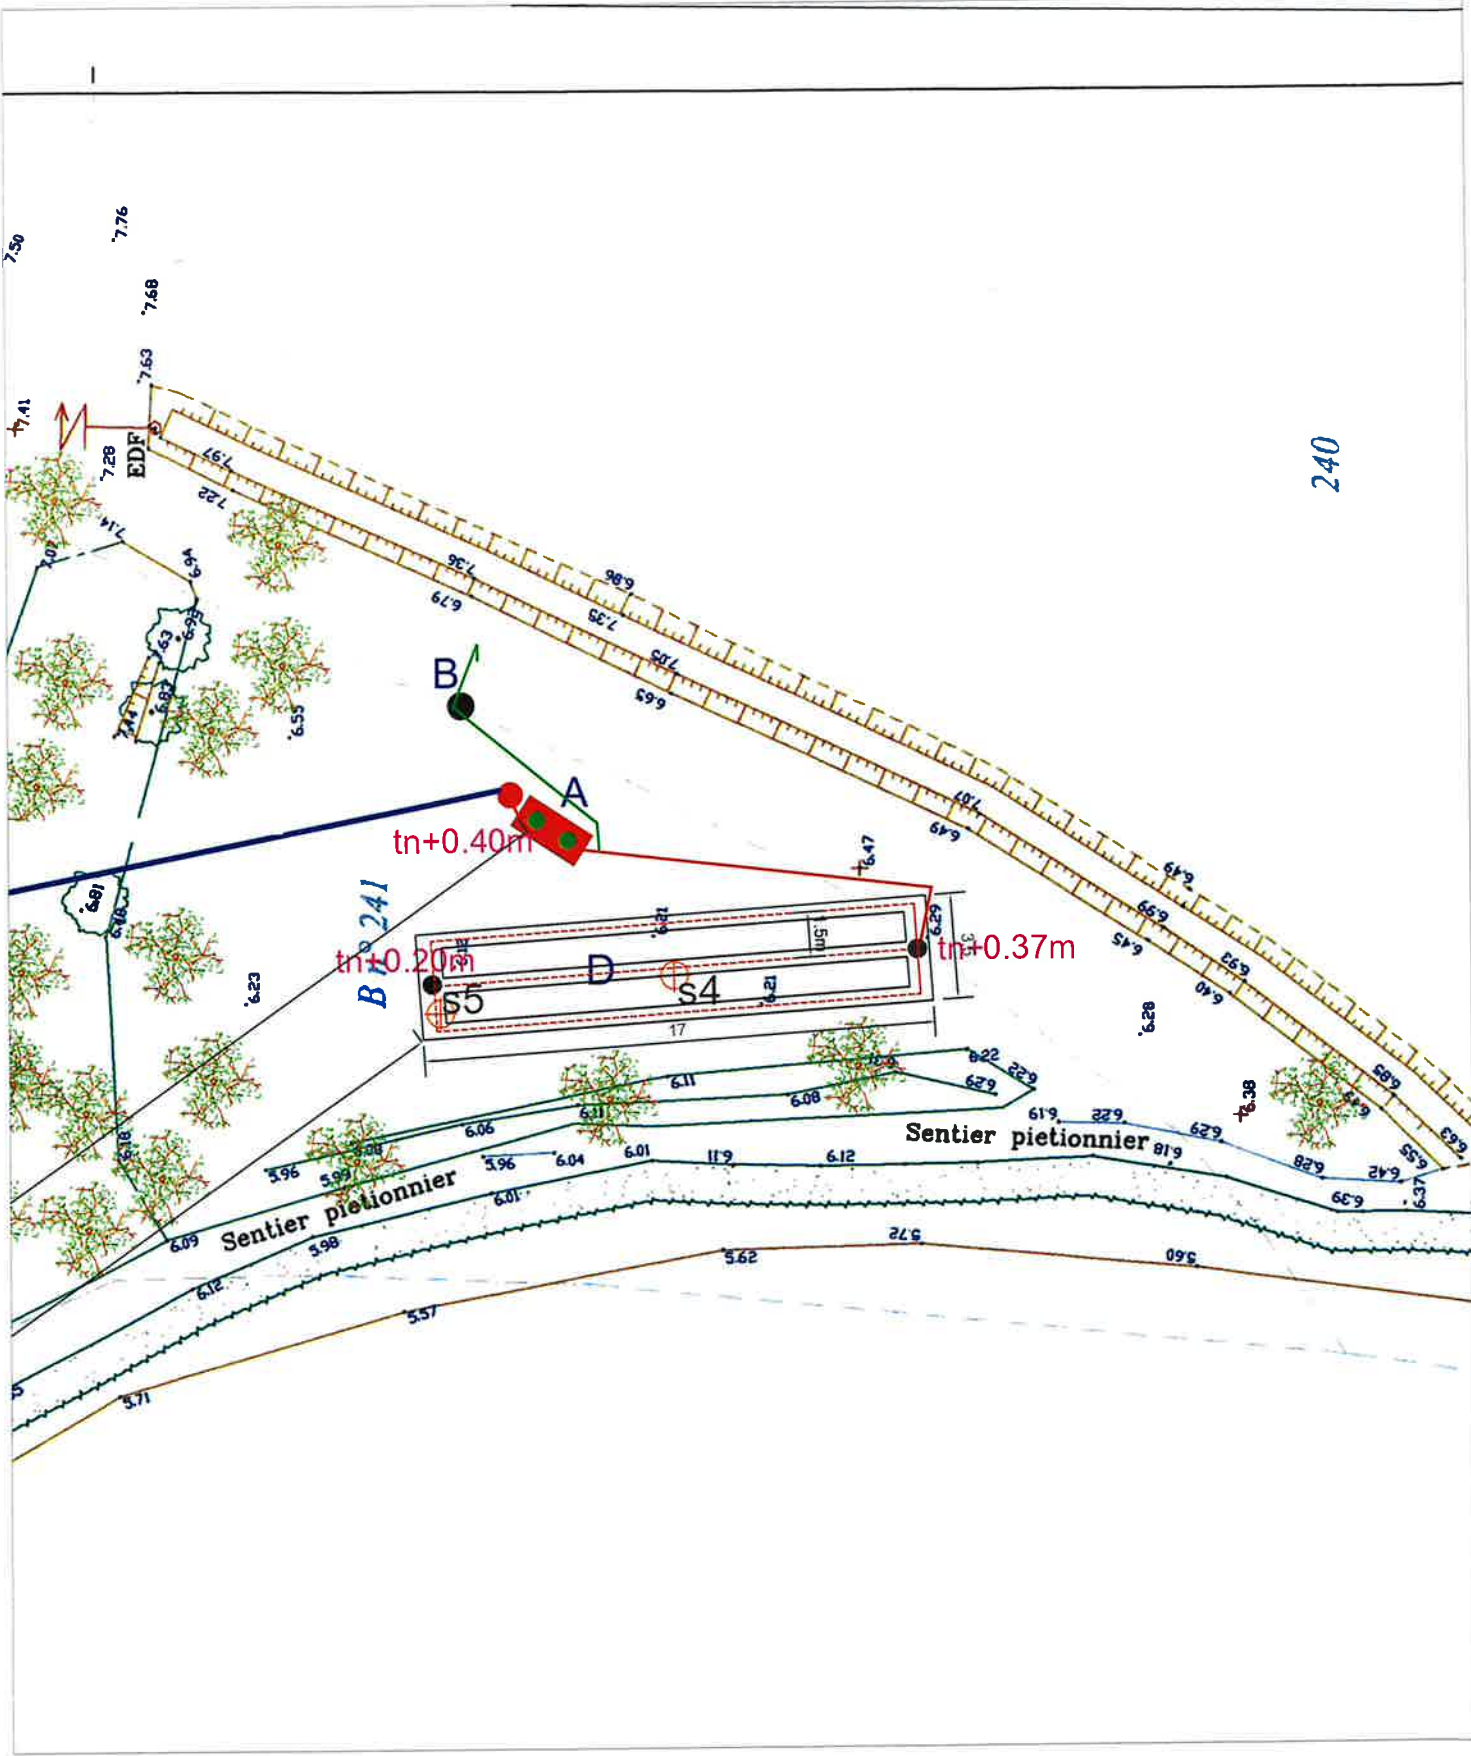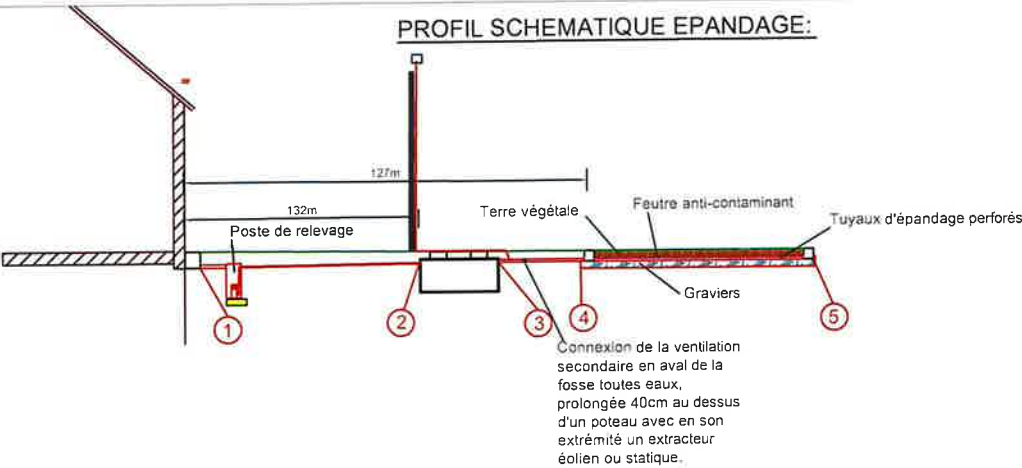

Département des: COTES D'ARMOR	Echelle: 1/250	 Tél / fax : 02.96.42.21.67
COMMUNE: PLOUGESANT, ils skoanez	Date: 28.11.2024	
Propriété de Mme DE NICOLAY Alix	DOSSIER: 3411	