


3. ANNEXE OBLIGATOIRE 5 : PLAN DU PROJET

Les plans du projet sont présentés ci-après.

Le premier plan localise les aménagements prévus au niveau de la zone du projet avant la construction du bâtiment.

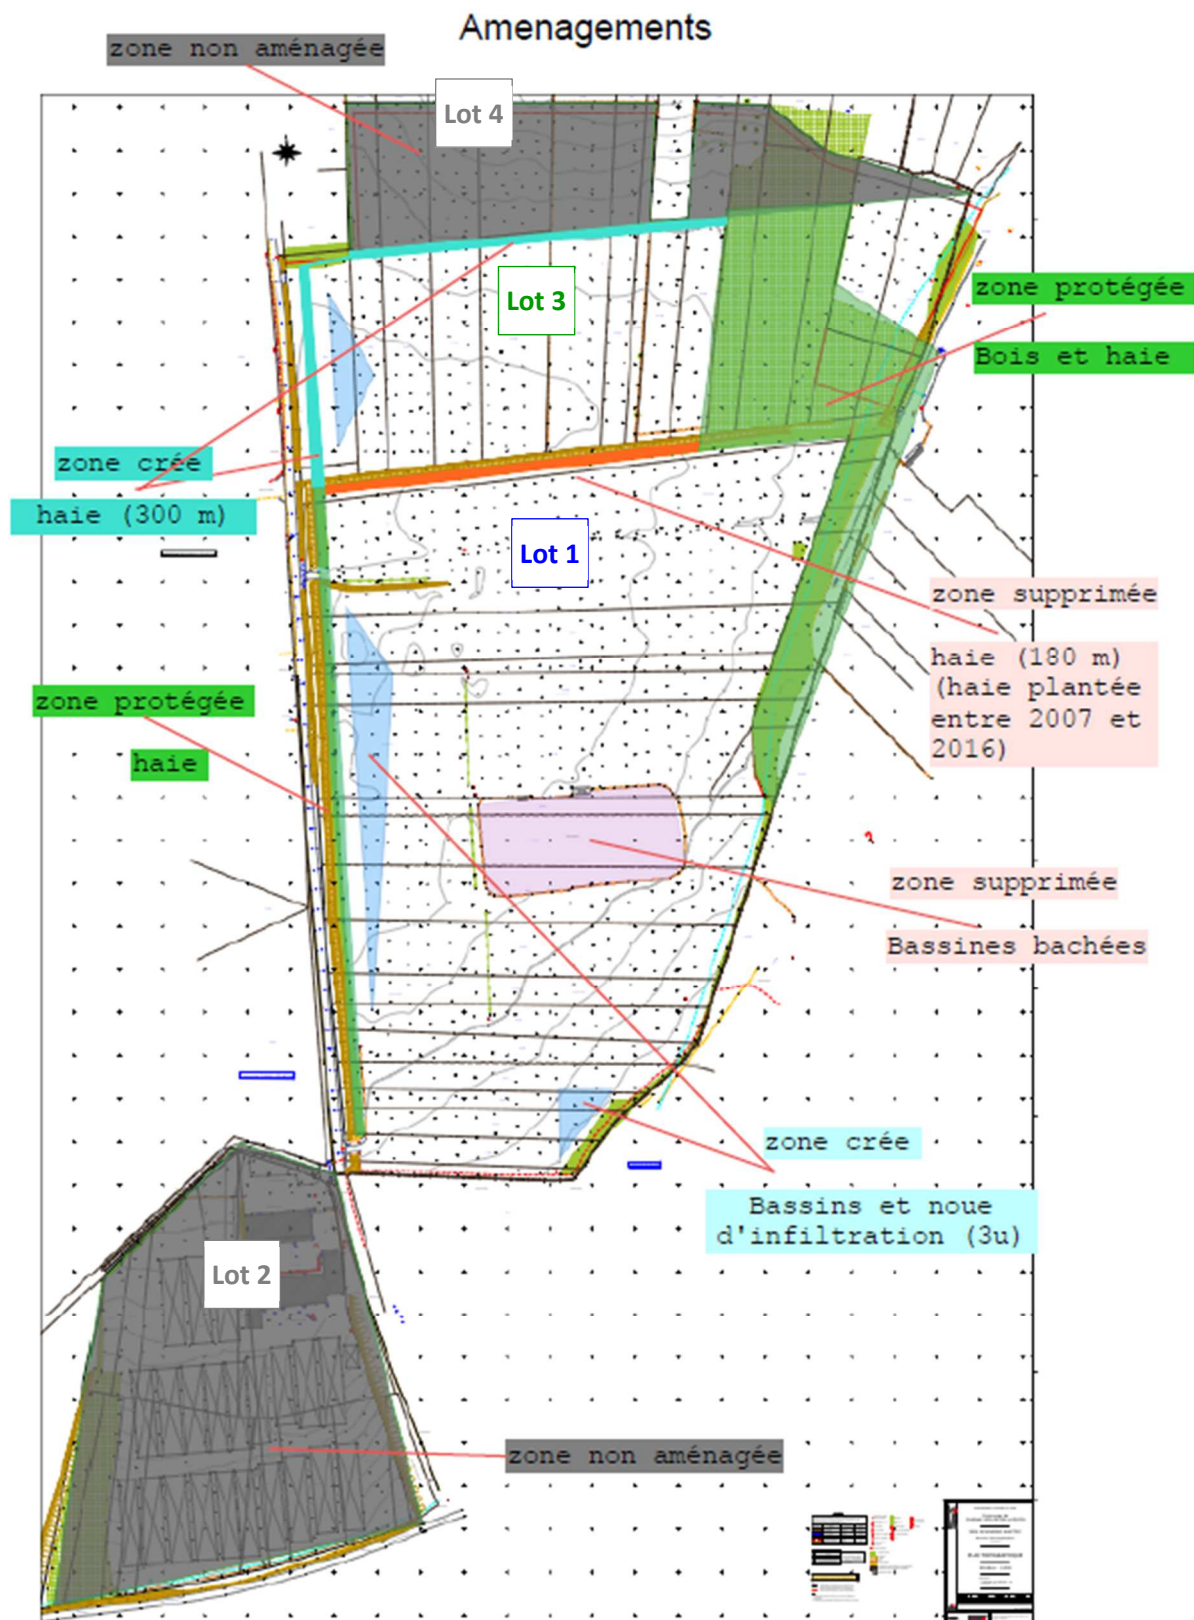

Le plan suivant présente l'emplacement des voiries, du parking et du futur bâtiment avec la localisation des zones d'activités (hall de production, zone de stockage et la zone des bureaux).

