



PERMEABILISATION EXISTANT
Echelle : 1.1000



PERMEABILISATION PROJET
Echelle : 1.1000

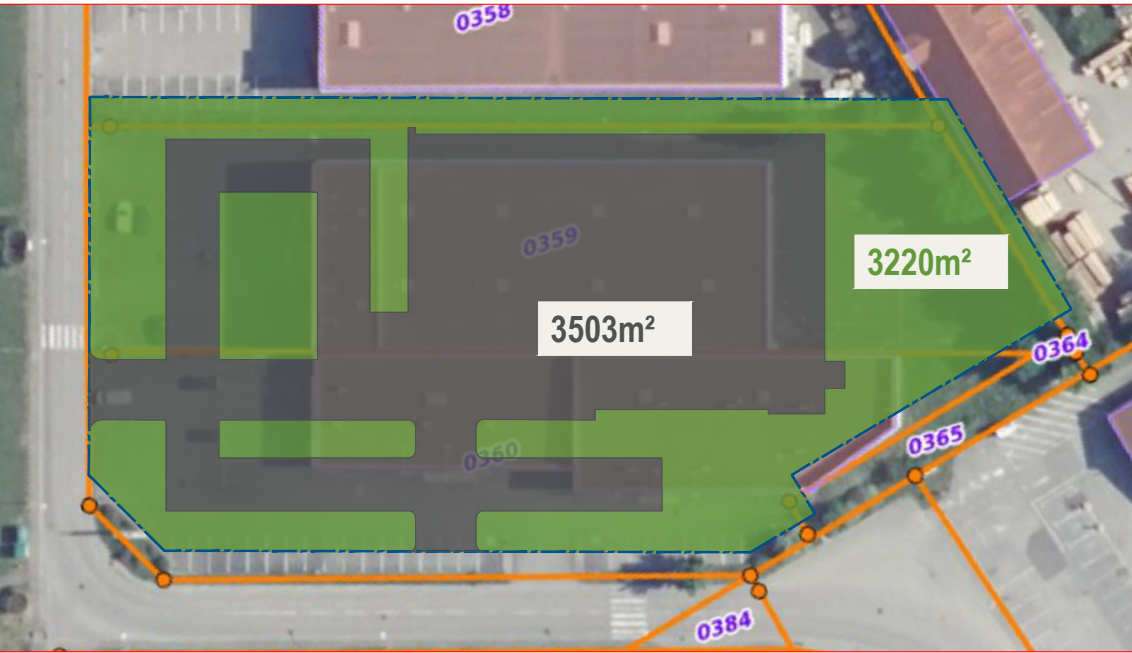

PLAN MASSE PROJET
Echelle : 1.1000

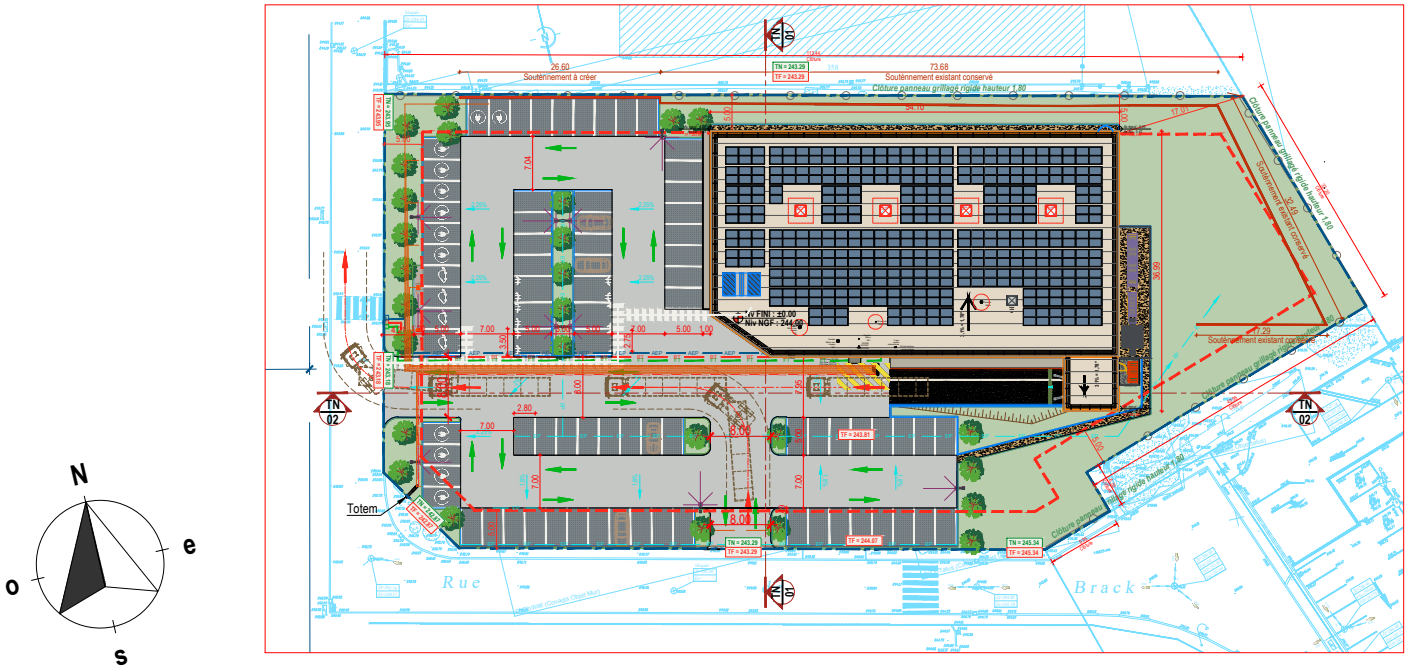

Ces plans sont destinés soit à toutes demandes d'autorisations d'urbanisme, soit à la consultation des entreprises, ce ne sont pas des plans d'exécution.
Ils ne peuvent en aucun cas être directement utilisés pour la réalisation des travaux.

ALDI SAINT AVOLD KpK				Plan masse	Annexe.5	KpK	indice: 0
	IMMALDI & CIE Bâtiment EXELMANS 33, Rue des Vanesses 93420 - VILLEPINTE		Codim est TALANGE - 57 03.87.50.71.64	11, Rue de Brack 57500 SAINT-AVOLD		éch :	
						Le:	08.04.26
						dossier: 23.11.070	
Maître d'Ouvrage		Maître d'Oeuvre					